


PŮDORYS PODKROVÍ m1:50
navrhovaný stav

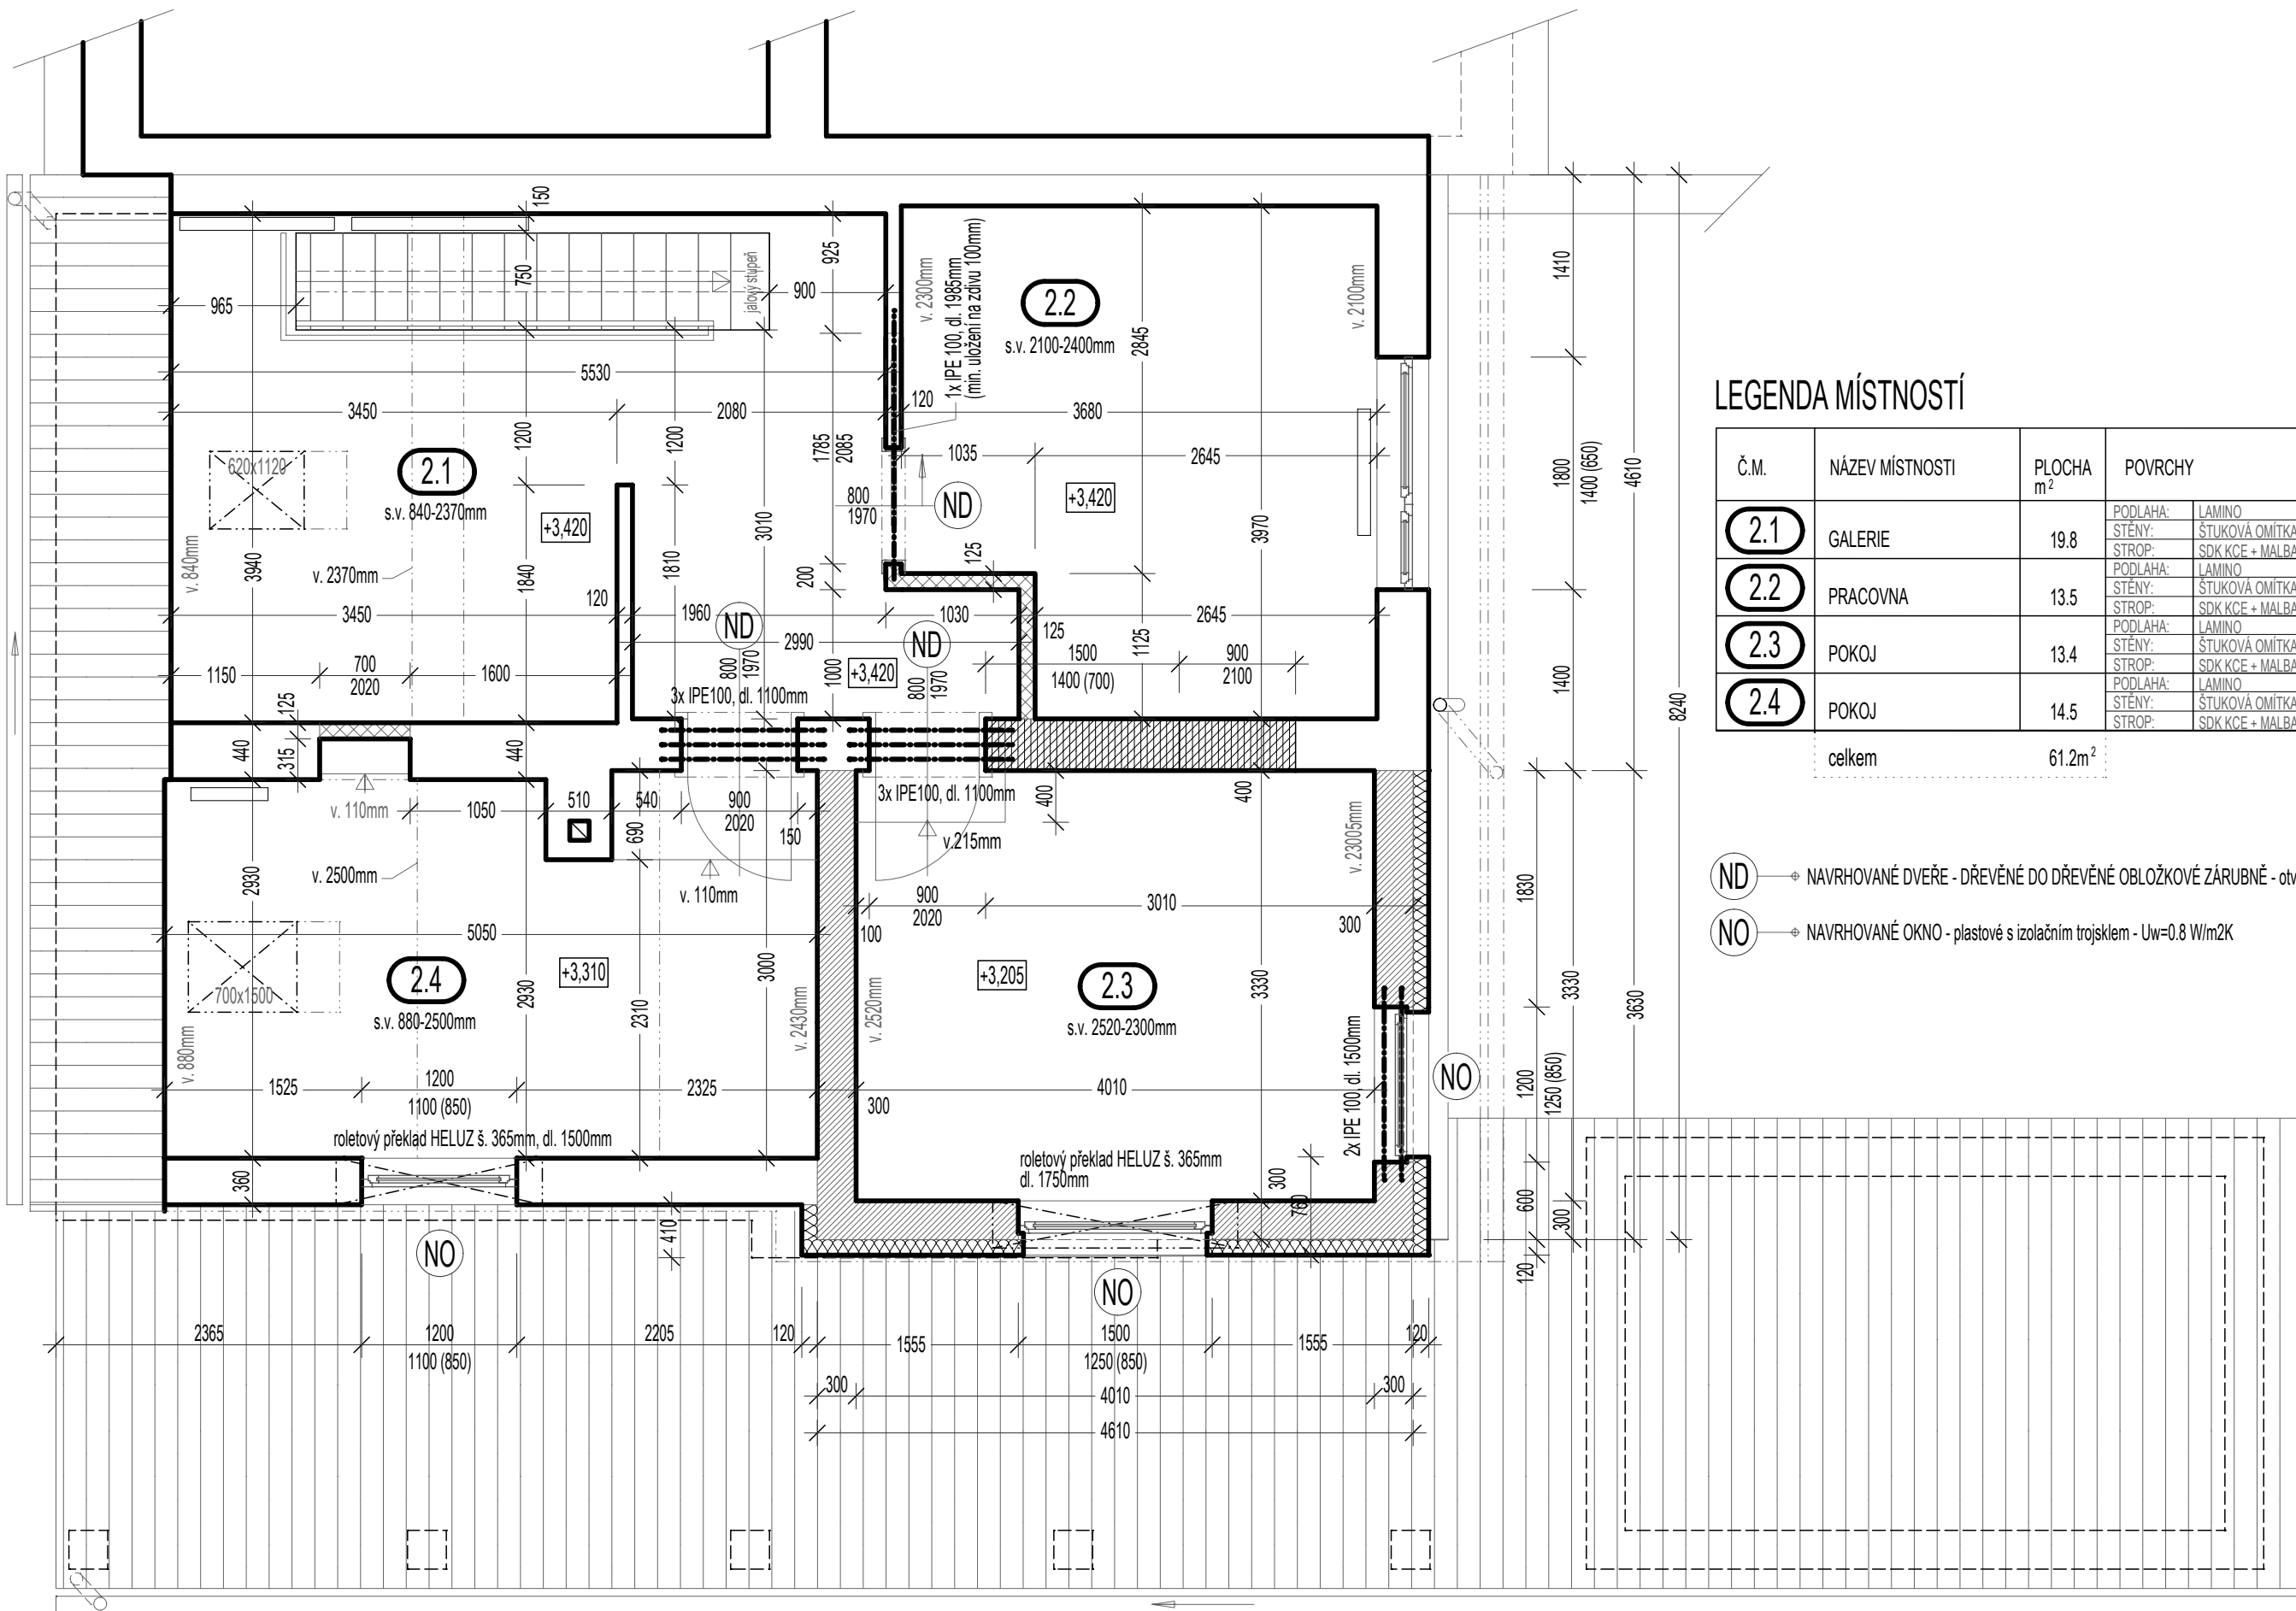

LEGENDA MÍSTNOSTÍ


Č.M.	NÁZEV MÍSTNOSTI	PLOCHA m²	POVRCHY
2.1	GALERIE	19.8	PODLAHA: LAMINO STĚNY: ŠTUKOVÁ OMÍTKA + MALBA STŘEP: SDK KCE + MALBA
2.2	PRACOVNA	13.5	PODLAHA: LAMINO STĚNY: ŠTUKOVÁ OMÍTKA + MALBA STŘEP: SDK KCE + MALBA
2.3	POKOJ	13.4	PODLAHA: LAMINO STĚNY: ŠTUKOVÁ OMÍTKA + MALBA STŘEP: SDK KCE + MALBA
2.4	POKOJ	14.5	PODLAHA: LAMINO STĚNY: ŠTUKOVÁ OMÍTKA + MALBA STŘEP: SDK KCE + MALBA
celkem		61.2m²	

- ND → NAVRHOVANÉ DVEŘE - DŘEVĚNÉ DO DŘEVĚNÉ OBLOŽKOVÉ ZÁRUBNĚ - otevírávé a posuvné
NO → NAVRHOVANÉ OKNO - plastové s izolačním trojsklem - Uw=0.8 W/m²K

LEGENDA MATERIÁLŮ

STÁVAJÍCÍ ZDIVO Z CIHEL PLNÝCH PÁLENÝCH A YTONGU (nosné a příčkové zdivo)	
OBVODOVÉ NOSNÉ ZDIVO Z PŘESNÝCH TVÁRNIC "YTONG P4-500" - tl. 300mm (kótováno bez omítky) rozměr: 300x249x599mm + KONTAKTNÍ ZATEPLENÍ DESKAMI "EPS" - "ISOVER EPS GreyWall 120" tl. 120mm	
ZTUŽUJÍCÍ ZDIVO Z PŘESNÝCH TVÁRNIC "YTONG P4-500" - tl. 375mm (kótováno bez omítky) rozměr: 375x249x599mm	
VNITŘNÍ NOSNÉ ZDIVO Z PŘESNÝCH TVÁRNIC "YTONG P4-500" - tl. 300mm (kótováno bez omítky) rozměr: 300x249x599mm	
PŘÍČKOVÉ ZDIVO Z PŘESNÝCH PŘÍČKOVEK "YTONG P2-500" - tl. 125mm (kótováno bez omítky) rozměr: 125x249x599mm	

+0,000 = 1.n.p. (přízemí) - 191.200 m.n.m.

NÁZEV AKCE: STAVEBNÍ ÚPRAVY RODINNÉHO DOMU		PROJEKTANT:  web: www.ahprojekt.cz e-mail: ahprojekt@ahprojekt.cz tel: 731 513 871	
Č. VÝKRESU: D.1.1.08	NÁZEV VÝKRESU: PŮDORYS PODKROVÍ navrhovaný stav	MĚŘÍTKO: 1:50	HIP: ALÉŠ ČERNOHORSKÝ AUTOR NAVRHI: ALÉŠ ČERNOHORSKÝ VYPRACOVAL: ALÉŠ ČERNOHORSKÝ ZODPOVĚDNÝ PROJEKTANT: ING. MILOSLAV FADRHOŇS
MÍSTO STAVBY: obec: Libčice nad Vltavou /539414/, parc. č. 433, ul. Tyršova č.p. 183 kat.území: Libčice nad Vltavou /681831/	ČÁST DOKUMENTACE: D.1.1 ARCHITEKTONICKO - STAVEBNÍ ŘEŠENÍ		
INVESTOR: Mikolášek Roman - Osvození 981/8, Suchbát, 16500 Praha 6 Šimonová Kateřina - Tyršova 183, 25266 Libčice nad Vltavou	ZAK. ČÍSLO: 21625	PARÉ:	
STUPĚŇ PD: dokumentace pro ohlášení stavby	DATUM: 10.16		