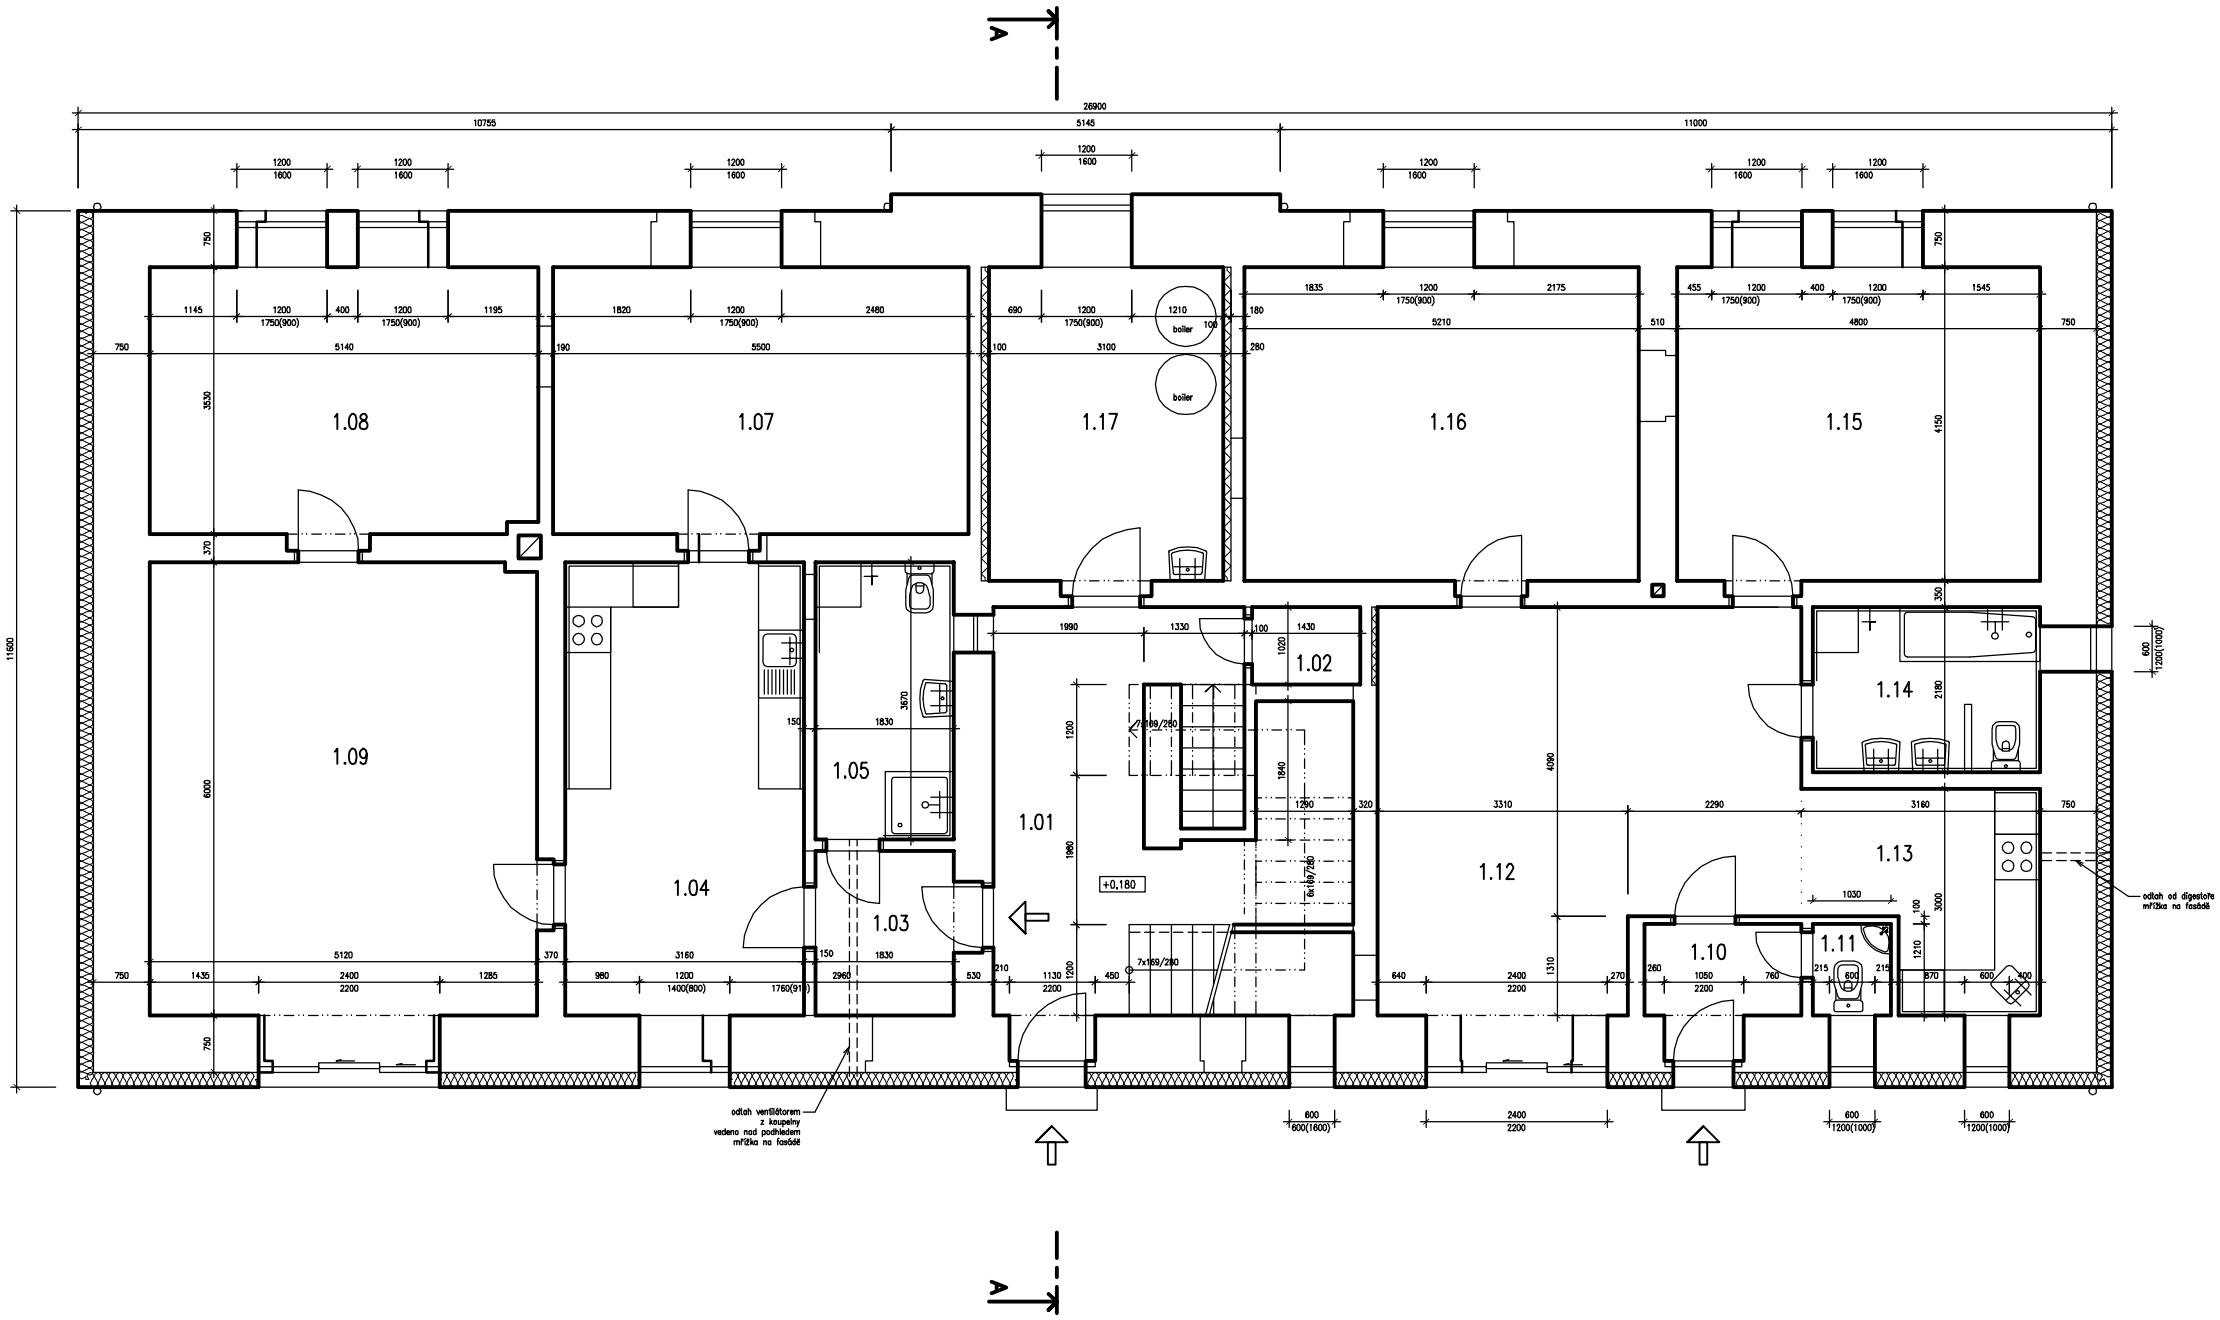

LEGENDA HMOT

- STÁVAJÍCÍ KONSTRUKCE
- ZDIVO Z PLNÝCH PÁLENÝCH CIHEL
- TEPELNÁ IZOLACE – POLYSTYRÉN
- TEPELNÁ IZOLACE – EXTRUDOVANÝ POLYSTYRÉN
- TEPELNÁ IZOLACE – MINERÁLNÍ VLNA / POLYSTYRÉN
- SÁDROKARTONOVÁ PŘÍČKA KNAUF W112 TL.150mm, Rw=55dB jednoduchá konstrukce, profil CW 100/150, dvojitě opláštěná (2x12,5mm), izolace z minerální vlny 75mm
- SÁDROKARTONOVÁ PŘÍČKA KNAUF W111 TL.100mm, Rw=45dB jednoduchá konstrukce, profil CW 75/100, jednoduše opláštěná (1x12,5mm), izolace z minerální vlny 80mm/12,3kg/m3

LEGENDA MÍSTNOSTÍ

ČÍSLO MÍSTN.	ÚČEL MÍSTNOSTI	PODLAHA/PODHLED		VÝŠKA PODHLEDU (m)
		m2	nášlapná vrstva	
1.01	CHODBA	17,96	KERAMICKÁ DLAŽBA	2,9
1.02	KOMORA	1,46	KERAMICKÁ DLAŽBA	2,9
BYTOVÁ JEDNOTKA č.1		***100,16***		
1.03	PŘEDSÍŇ	4,35	KERAMICKÁ DLAŽBA	2,6
1.04	KUCHYNĚ	18,96	KERAMICKÁ DLAŽBA	2,9
1.05	KOUPELNA + WC	6,72	KERAMICKÁ DLAŽBA	2,6
1.06	neobsazeno			
1.07	POKOJ	19,42	DŘEVĚNÁ PLOVOUCÍ	2,9
1.08	POKOJ	18,04	DŘEVĚNÁ PLOVOUCÍ	2,9
1.09	POKOJ	32,67	DŘEVĚNÁ PLOVOUCÍ	2,9
BYTOVÁ JEDNOTKA č. 2		***102,6***		
1.10	ZÁDVEŘÍ	3,13	KERAMICKÁ DLAŽBA	2,6
1.11	WC	1,25	KERAMICKÁ DLAŽBA	2,6
1.12	OBÝVACÍ POKOJ	29,13	DŘEVĚNÁ PLOVOUCÍ	2,9
1.13	KUCHYNĚ	7,52	KERAMICKÁ DLAŽBA	2,9
1.14	KOIUPELNA	6,54	KERAMICKÁ DLAŽBA	2,6
1.15	POKOJ	20,12	DŘEVĚNÁ PLOVOUCÍ	2,9
1.16	POKOJ	21,81	DŘEVĚNÁ PLOVOUCÍ	2,9
1.17	TECHNICKÁ MÍSTNOST	13,11	KERAMICKÁ DLAŽBA	2,9

AKCE:
STAVEBNÍ ÚPRAVY DOMU č.p. 37
ZMĚNA V UŽÍVÁNÍ
st. 30/2, k.ú. Tuklaty, Hlavní 37, Tuklaty

INVESTOR:
Karel Musil

ZODPOVĚDNÝ PROJEKTANT:
Ing.Jiří Pečínka
Mořinská 1026
252 29 Karlík
Tel: 775 113 747

KRESLIL:
Ing.Alice Pečínková

Č. PARÉ:

SPECIALIZACE:
ARCHITEKTONICKO – STAVEBNÍ ŘEŠENÍ

DATUM: VII/2014

STUPEŇ: DSP

VÝKRES:
PŮDORYS 1.NP – NOVÝ STAV

MĚŘÍTKO: 1 : 50

ČÍSLO VÝKRESU: **X**