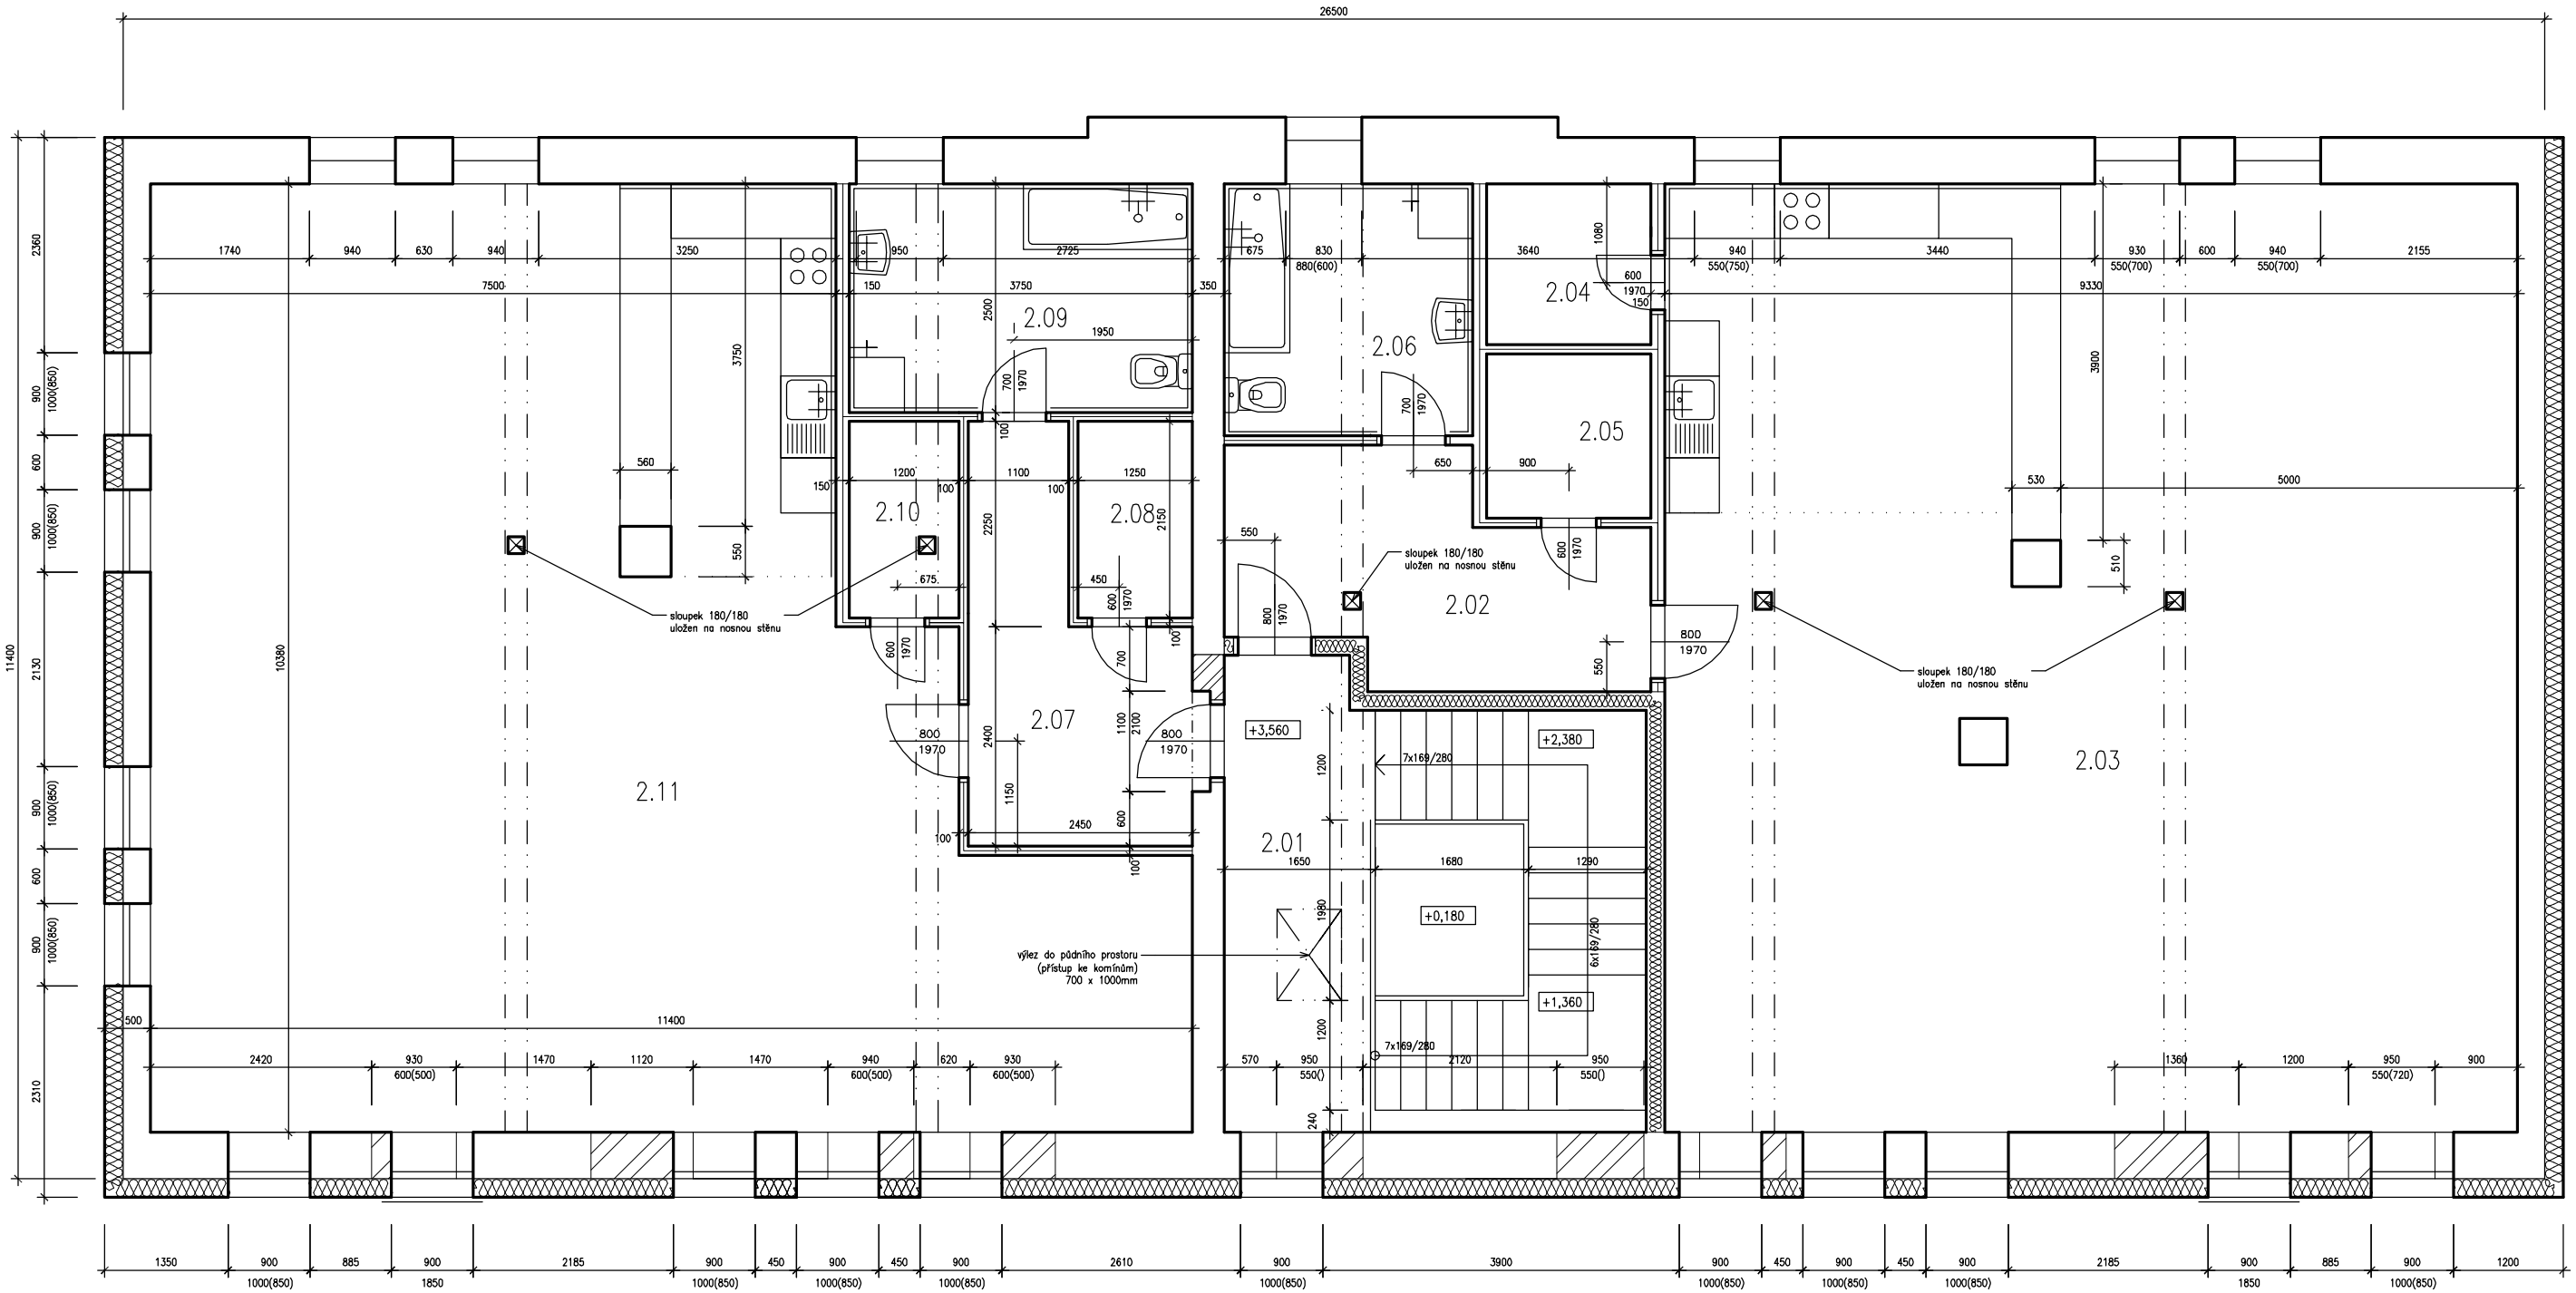
26500
2.11
2.10
2.09
2.08
2.07
2.06
2.05
2.04
2.03
2.02
2.01
sloupek 180/180
uložen na nosnou stěnu
výlez do půdního prostoru
(přístup ke komínům)
700 x 1000mm
+3,560
+2,380
+0,180
+1,360
7x169/280
6x169/280
11400
10380
7500
3750
3250
3640
3440
9330
5000
2155
2360
2310