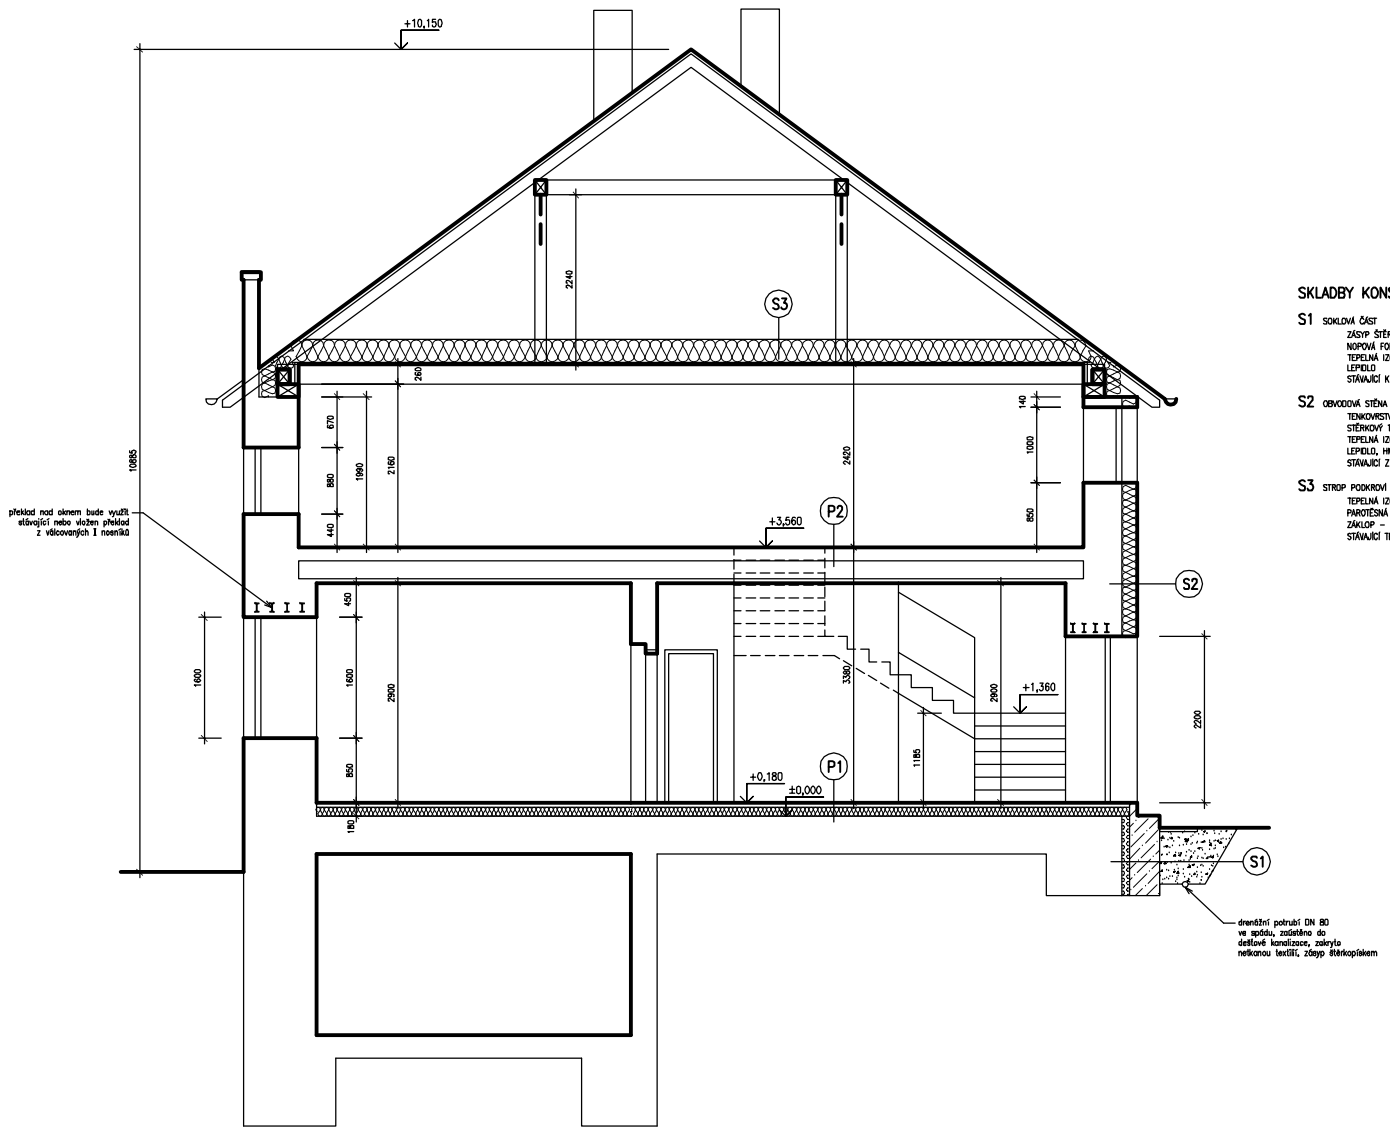

SKLADBY KONSTRUKCÍ:

S1 SOKLOVÁ ČÁST
- ZÁSYP ŠTĚRKOPÍSKEM
- NOPOVÁ FOLIE NAPOJENA NA DRENÁŽNÍ POTRUBÍ
- TEPELNÁ IZOLACE EXTRUDOVANÝ POLYSTYREN 100mm
- LEPIDLO
- STÁVAJÍCÍ KONSTRUKCE

S2 OBVODOVÁ STĚNA – KONTAKTNÍ ZATEPLOVACÍ SYSTÉM (ETICS)
- TENKOVRSTVÁ SILIKÁTOVÁ OMÍTKA S JEMNOU ZRNITOSTÍ
- STĚRKOVÝ TMEL S VÝZTUŽNOU SKLENĚNOU SÍŤOVINOU
- TEPELNÁ IZOLACE FASÁDNÍ POLYSTYREN 200mm
- LEPIDLO, HMOŽDINKY
- STÁVAJÍCÍ ZDĚNÁ STĚNA

S3 STROP PODKROVÍ
- TEPELNÁ IZOLACE Z MINERÁLNÍCH VLÁKEN 300mm VOLNĚ LOŽENÁ
- PAROTĚSNÁ ZÁBRANA
- ZÁKLOP – DŘEVĚNÁ PRKNA, NA VNITŘNÍM POVRCHU OPATŘENÁ BÍLÝM NÁTĚREM
- STÁVAJÍCÍ TRÁMY KROVU, POVRCH OHOBLOVÁN A OPATŘEN NÁTĚREM

SKLADBY PODLAH:

P1 PODLAHA NA STÁVAJÍCÍ PODLAZE V 1NP 180mm

KERAMICKÁ DLAŽBA/PLOVOUCÍ DŘEVĚNÁ PODLAHA	8
LEPICÍ TMEL	2
PENETRACE	
BETONOVÁ MAZANINA	50
PE FOLIE	0,2
POLYSTYREN (EPS 100 S)	120
HYDROIZOLACE: SBS MODIFIK.ASF.PÁS	4
PENETRACE	
STÁVAJÍCÍ HRUBÁ PODLAHA	

P2 PODLAHA NA TRÁMOVÉM STROPU

DŘEVĚNÁ PRKNA/KERAMICKÁ DLAŽBA LEPENÁ	18
2 x OSB SUPERFINISH SPOJOVANÉ	2x18
ZVUKOVÁ IZOLACE STEPROCK HD	40
OSB	18
HRANOL 50x50 po 400mm	50
MEZI TRÁMY VLOŽENA TEPELNÁ A ZVUKOVÁ IZOLACE – DESKY Z MINERÁLNÍ VLNY	50–100
STÁVAJÍCÍ DŘEVĚNÝ STROPNÍ TRÁM 200/230	230
SÁDROKARTONOVÝ PODHLED	

LEGENDA HMOT

- STÁVAJÍCÍ KONSTRUKCE
- ZDIVO Z PLNÝCH PÁLENÝCH CIHEL
- ŽELEZOBETON
- PROSTÝ BETON
- TEPELNÁ IZOLACE – POLYSTYRÉN
- TEPELNÁ IZOLACE – EXTRUDOVANÝ POLYSTYRÉN
- TEPELNÁ IZOLACE – MINERÁLNÍ VLNA / POLYSTYRÉN
- VODOTĚSNÁ IZOLACE
- SÁDROKARTONOVÁ PŘÍČKA KNAUF W112 TL.150mm, Rw=55dB jednoduchá konstrukce, profil CW 100/150, dvojitě opláštěná (2x12,5mm), izolace z minerální vlny 75mm
- SÁDROKARTONOVÁ PŘÍČKA KNAUF W111 TL.100mm, Rw=45dB jednoduchá konstrukce, profil CW 75/100, jednoduše opláštěná (1x12,5mm), izolace z minerální vlny 60mm/12,3kg/m3

AKCE: **STAVEBNÍ ÚPRAVY DOMU č.p. 37 ZMĚNA V UŽÍVÁNÍ** st. 30/2, k.ú. Tuklaty, Hlavní 37, Tuklaty		ZODPOVĚDNÝ PROJEKTANT: Ing.Jiří Pečinka Mořinská 1026 252 29 Karlík Tel: 775 113 747	Č. PARÉ:
INVESTOR: Karel Musil		KRESLIL: Ing.Alice Pečinková	
SPECIALIZACE: ARCHITEKTONICKO – STAVEBNÍ ŘEŠENÍ		DATUM: VII/2014	STUPEŇ: DSP
VÝKRES: **ŘEZ – STÁVAJÍCÍ STAV**		MĚŘÍTKO: 1 : 50	ČÍSLO VÝKRESU: **X**