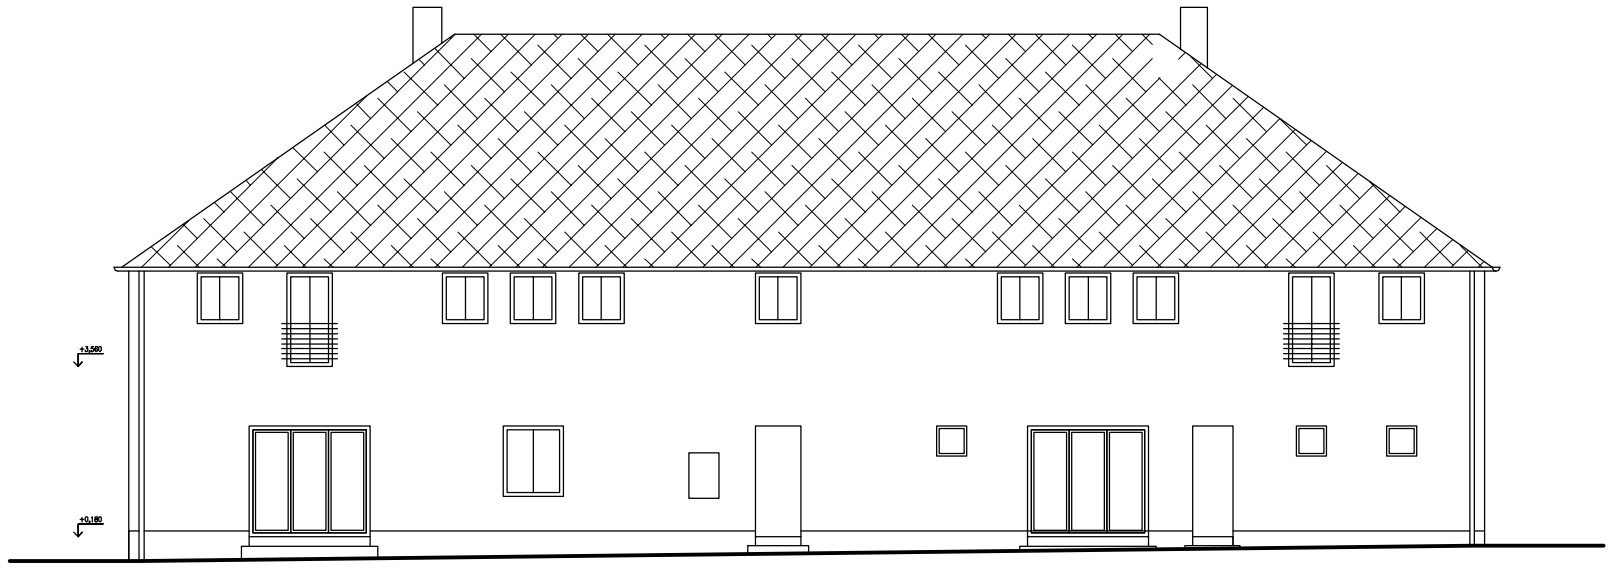

POHLED ZÁPADNÍ

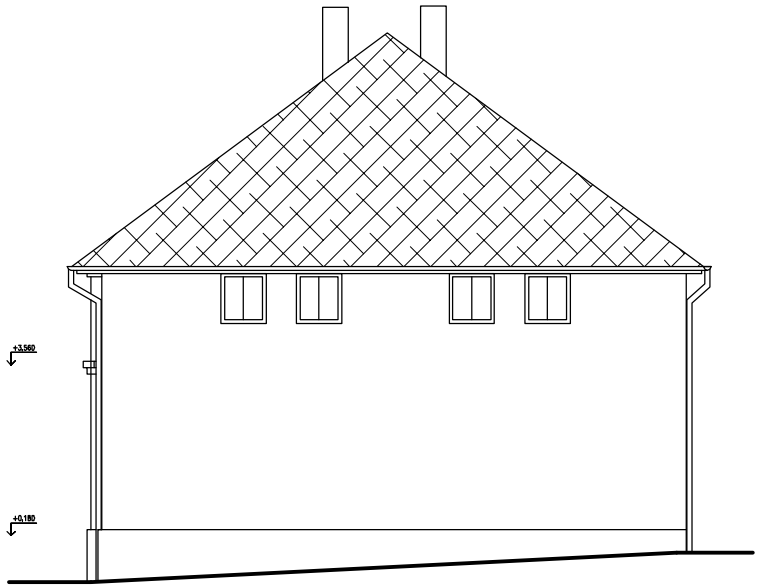

POHLED SEVERNÍ

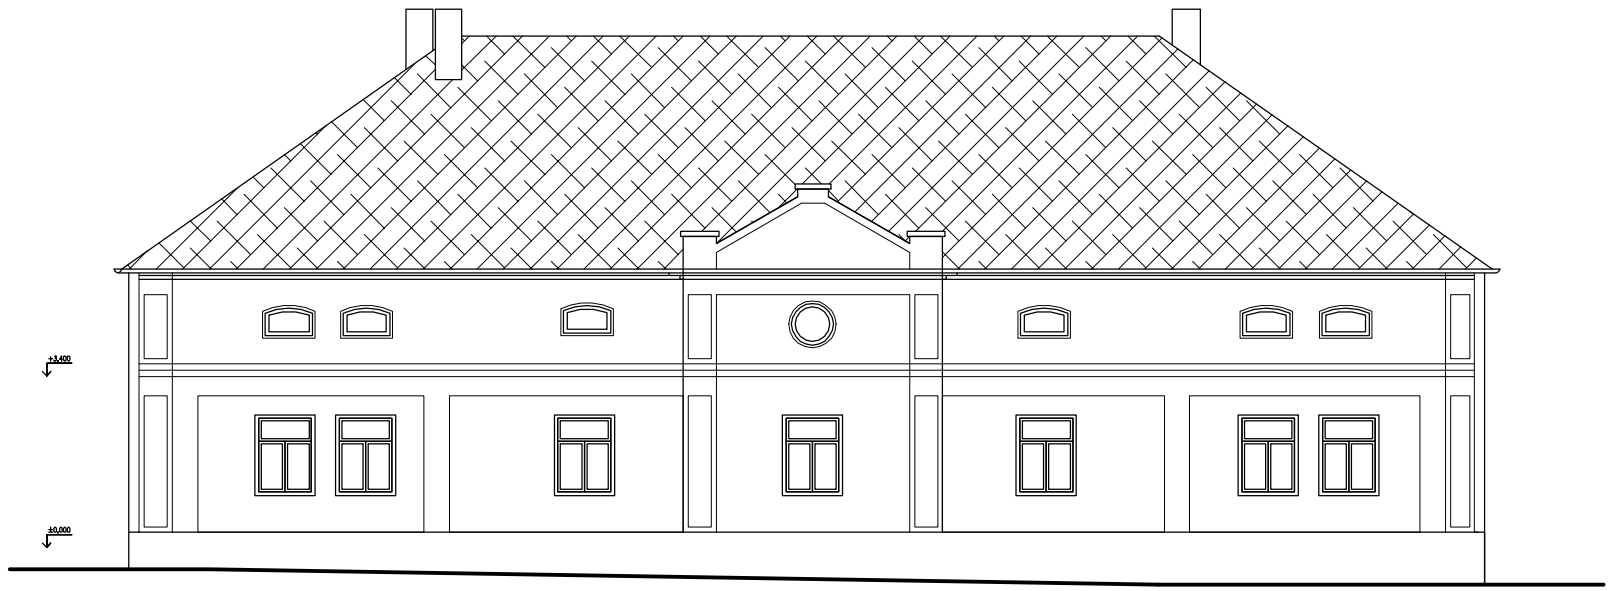

POHLED VÝCHODNÍ

AKCE: **STAVEBNÍ ÚPRAVY DOMU č.p. 37** **ZMĚNA V UŽÍVÁNÍ** st. 30/2, k.ú. Tuklaty, Hlavní 37, Tuklaty	ZODPOVĚDNÝ PROJEKTANT: Ing.Jiří Pečinka Mořinská 1026 252 29 Karlík Tel: 775 113 747	Č. PARÉ:
INVESTOR: Karel Musil	KRESLIL: Ing.Alice Pečinková	
SPECIALIZACE: ARCHITEKTONICKO – STAVEBNÍ ŘEŠENÍ	DATUM: VII/2014	STUPEŇ: DSP
VÝKRES: **POHLEDY – STÁVAJÍCÍ STAV**	MĚŘÍTKO: 1 : 100	ČÍSLO VÝKRESU: **X**