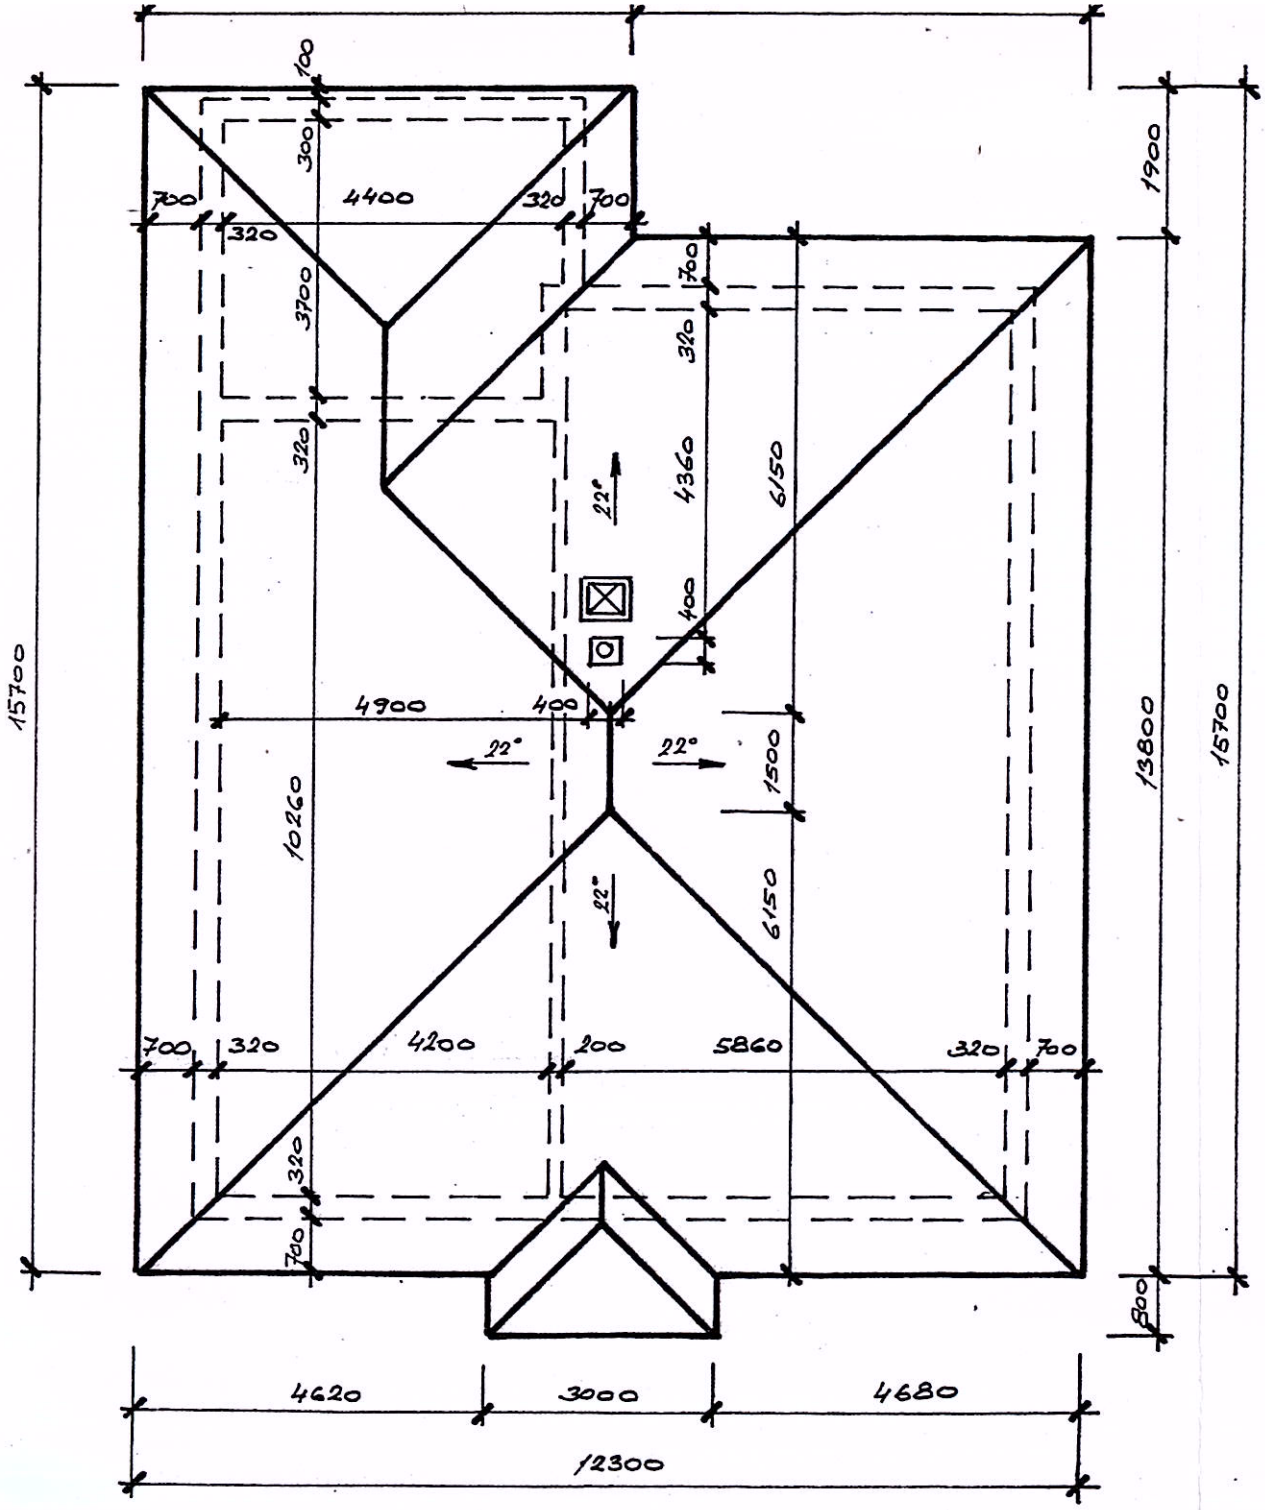

SKLON STŘECHY 22°

KRYTINA - IKO CAMBRIDGE H

BEDNĚNÍ - OSB DESKA H-4

Ing. LADISLAV ORAV
inženýr pro poze

PROJEKTANT: ING. ORAV

15700

SKLON STŘECHY 22°

KRYTINA - IKO CAMBRIDGE HD

BEDNĚNÍ - OSB DESKA N-4PD 18 MM

Ing. LADISLAV ORAVEC
Autorizovaný inženýr pro pozemní stavby
ČKAIT - 1201116

PROJEKTANT:	ING. ORAVEC L.		DATUM:
STAVEBNÍK:	STANISLAVA NIKOLA TORGÁČOVI		1. 2015
MÍSTO:	k.ú. MLADĚJOVICE U ŠTERNBERKA, p.č. 476/28		M = 1:100
NÁZEV:	RODINNÝ DŮM MLADĚJOVICE		Č. PARÉ: 3
OBSAH:	STŘECHA		Č. VÝKRESU: F1.5