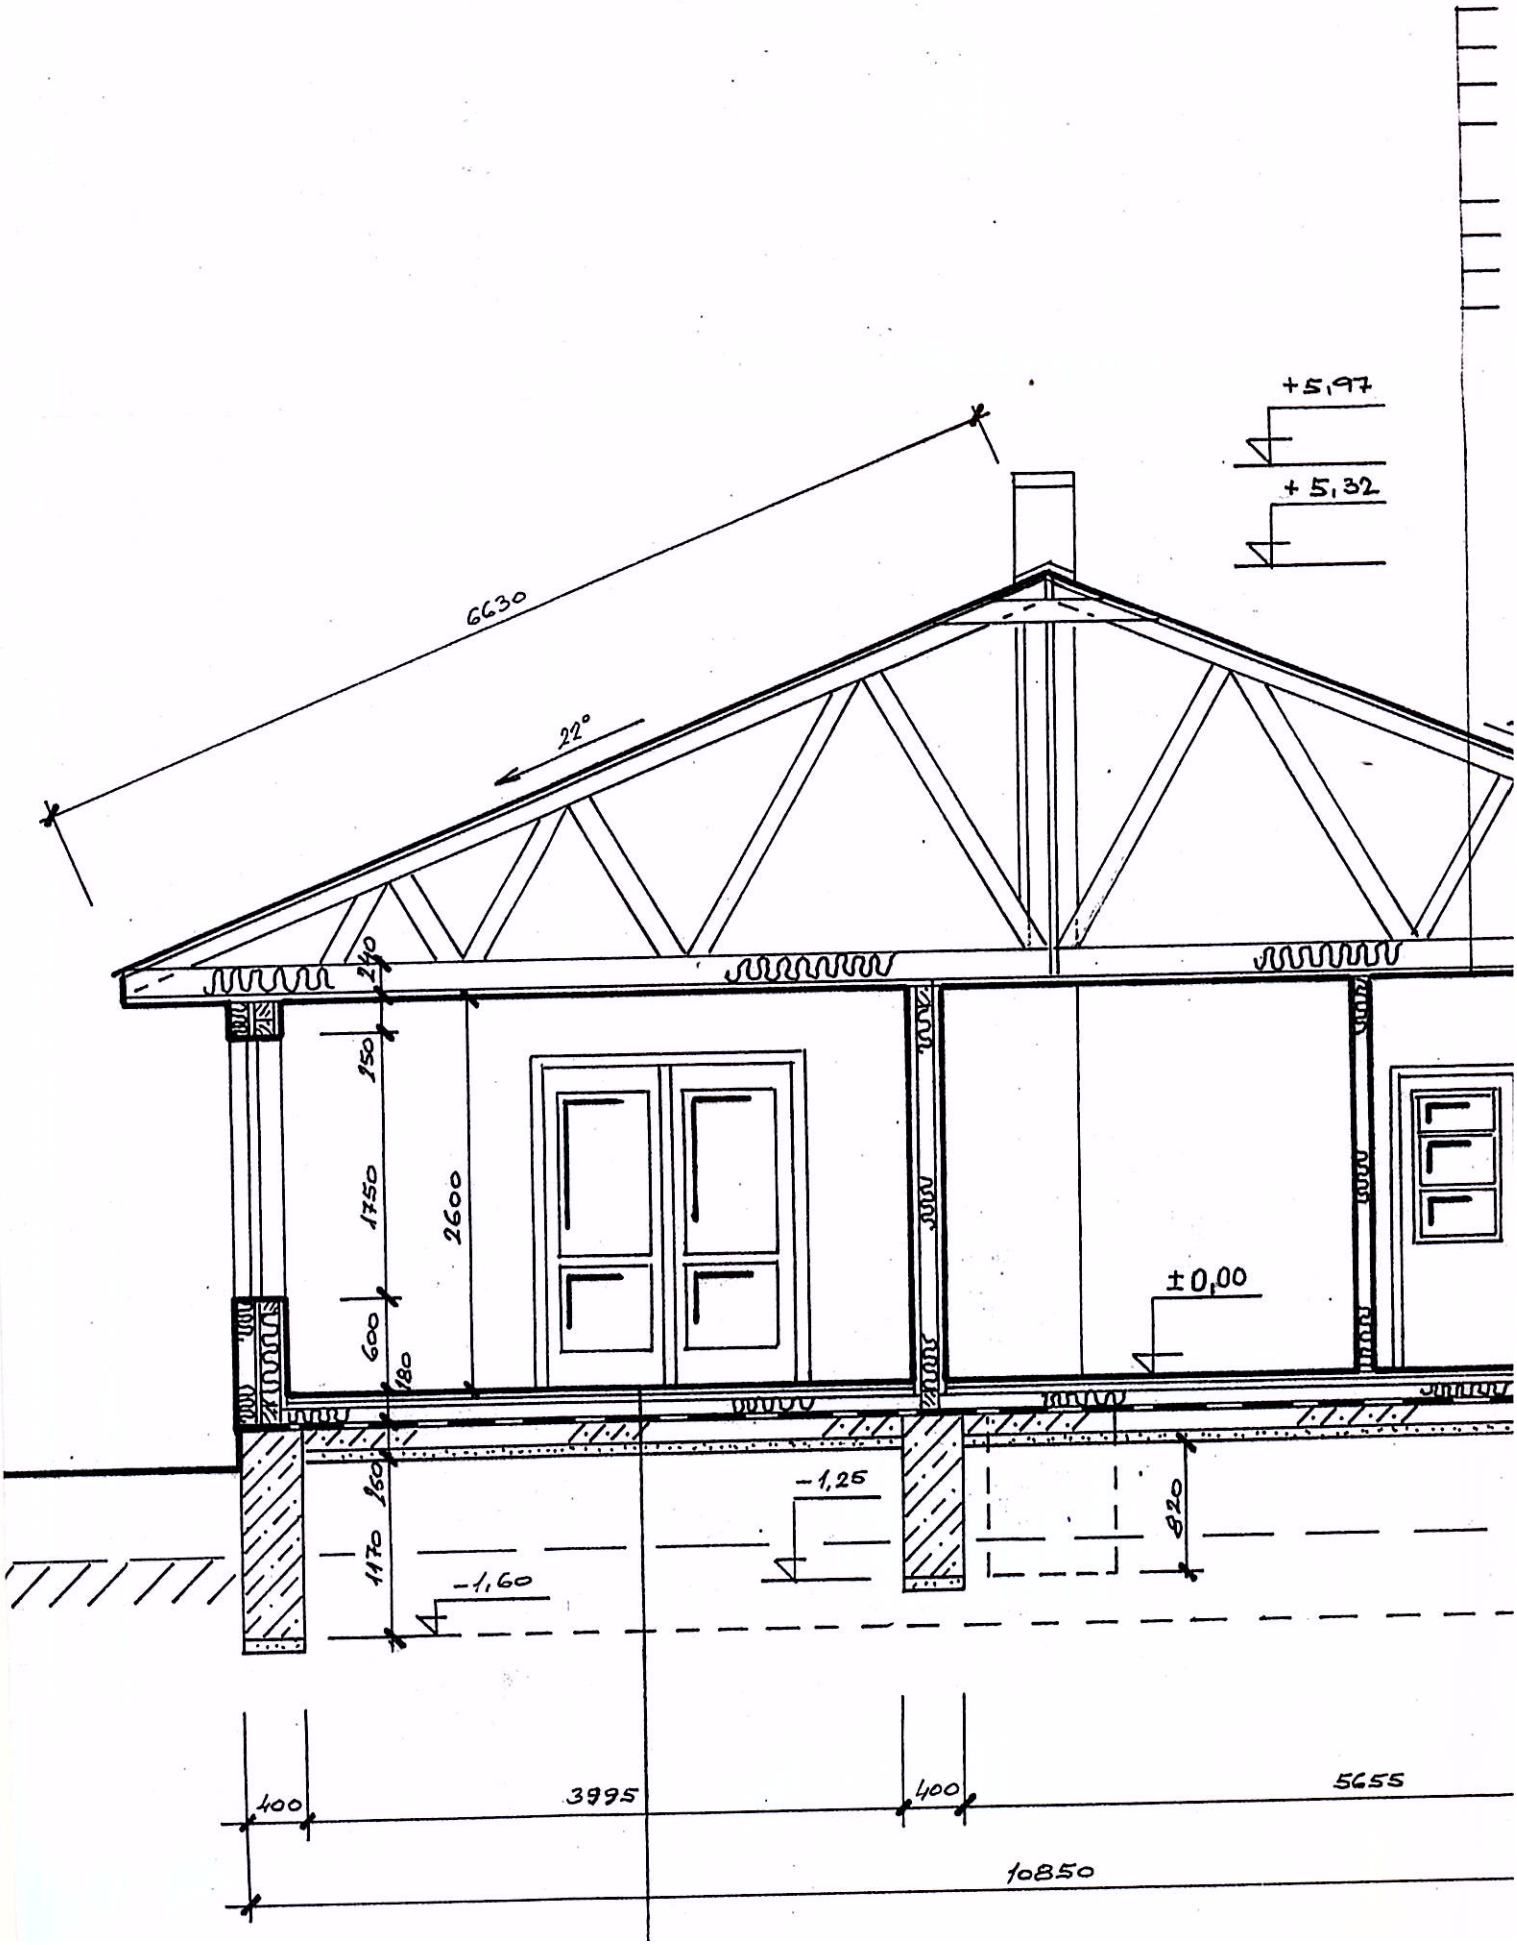
+5,97
+5,32
6630
22°
240
150
1750
2600
600
180
±0,00
160
1170
-1,25
-1,60
820
400
3995
400
5655
10850

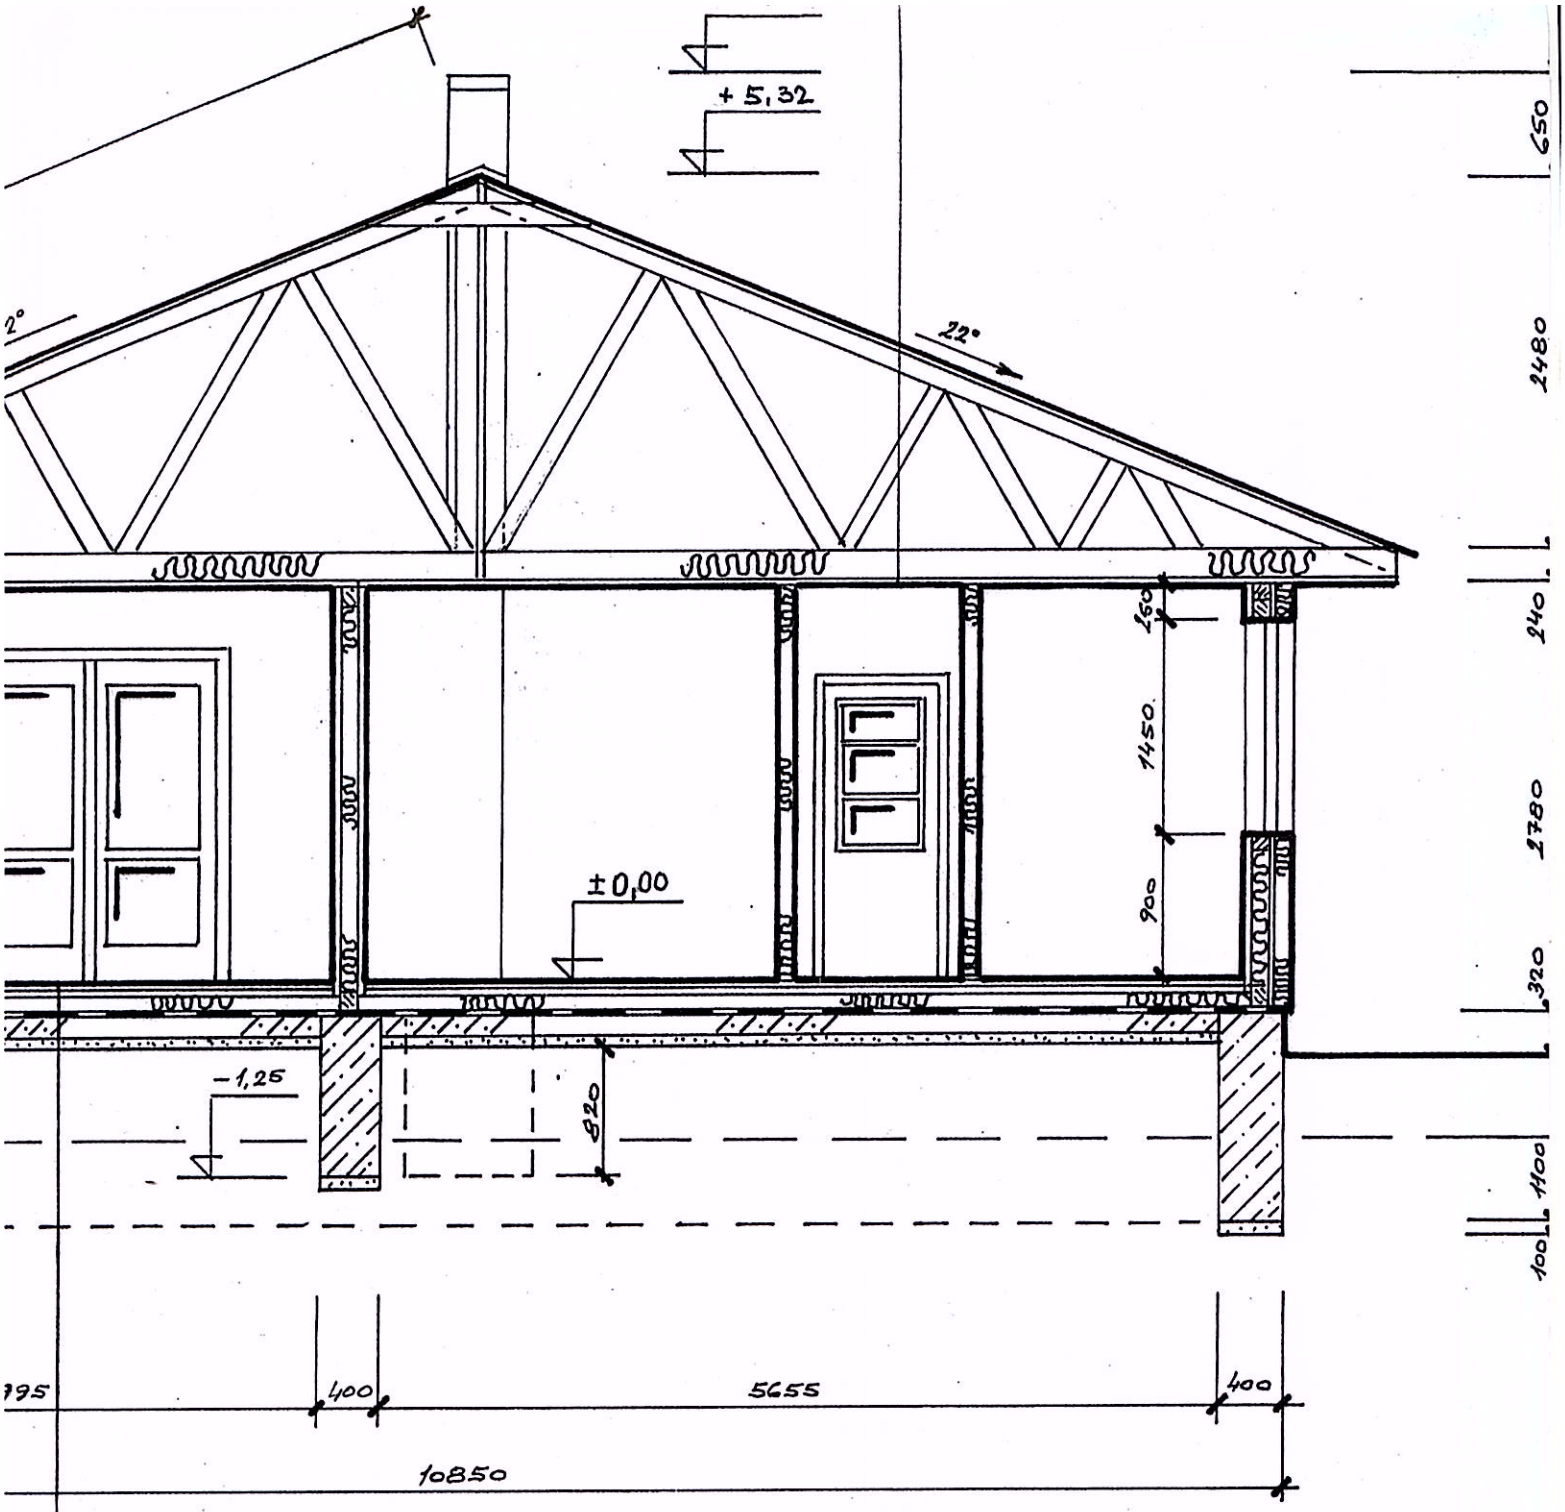

- PODLAHOVÁ KRYTINA VINYL
- SAMONIVELAČNÍ POTĚR ANHYDRIT 50 MM
- TOPNÁ ROHOŽ
- TEPELNÁ IZOLACE TS 25 120 MM
- HYDROIZOLACE: Hap + SKLOBIT - 40 MINERAL
- PODKLADNÍ BET. MAZANINA B 15 SE SVAŘ. SÍTÍ 150 MM
- ŠTĚRKOPÍSKOVÝ PODSYP 100 MM
- HUTNĚNÝ ZÁSYP
- ROSTLÁ ZEMINA

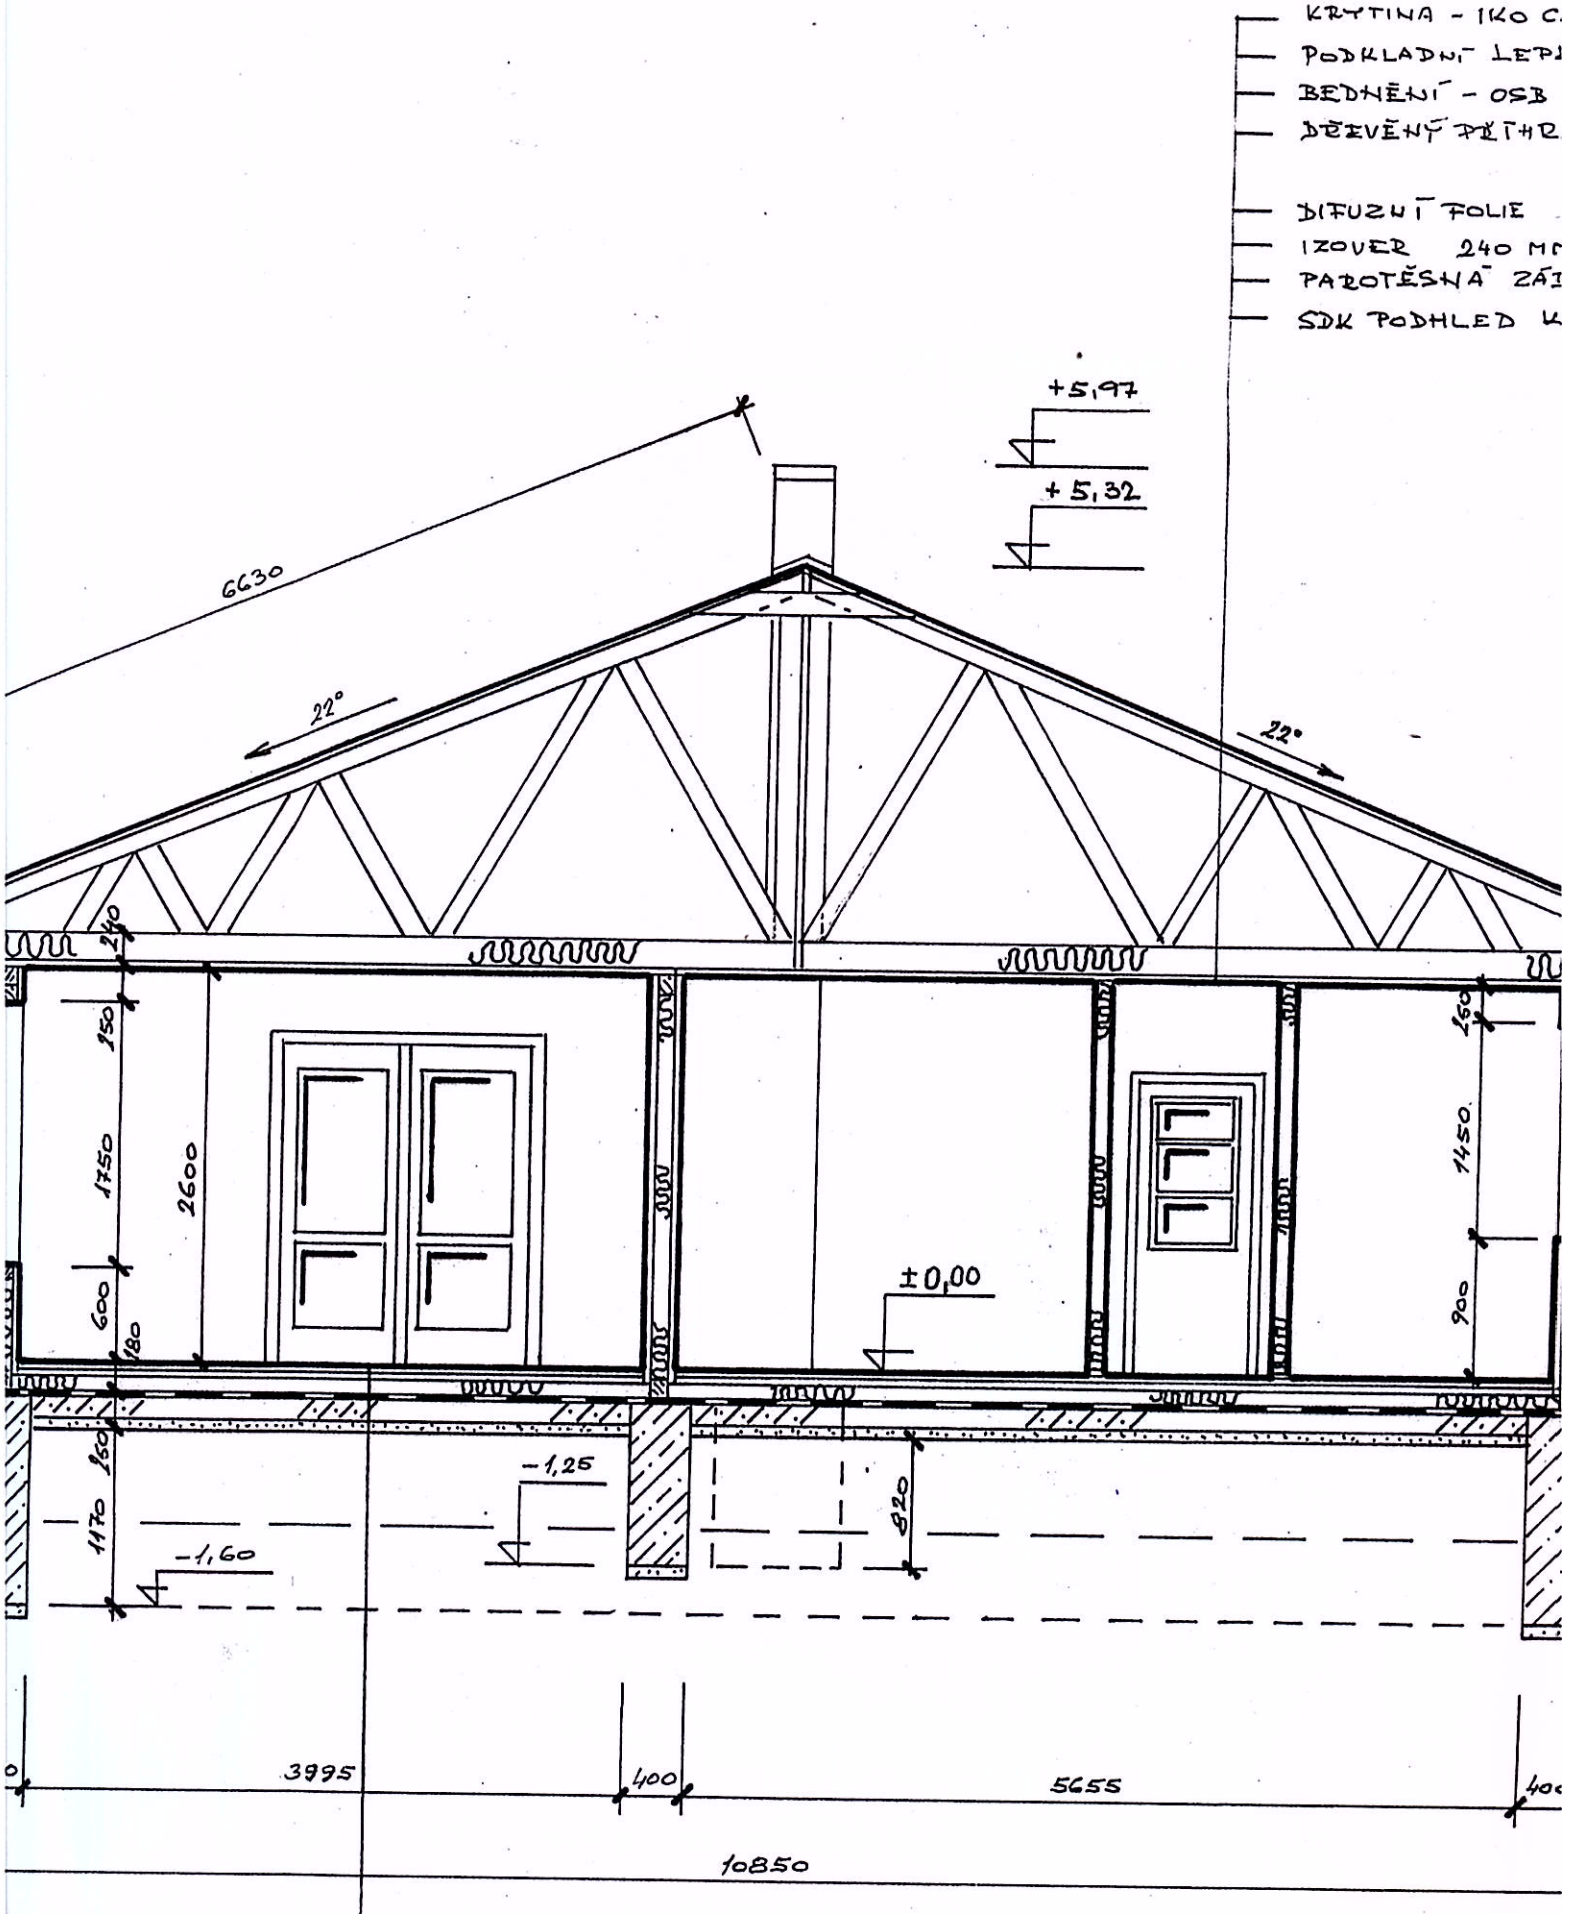
KRYTINA - IKO C
PODKLADNÍ LEPI
BEDNĚNÍ - OSB
DŘEVĚNÝ PŘÍTHR
DIFUZNÍ FOLIE
IZOVER 240 MM
PAROTĚSNÁ ZÁI
SDK PODHLED K
+5,97
+5,32
6630
22°
22°
240
150
1750
2600
600
180
160
1170
-1,25
-1,60
±0,00
820
160
1450
900
3995
400
5655
10850

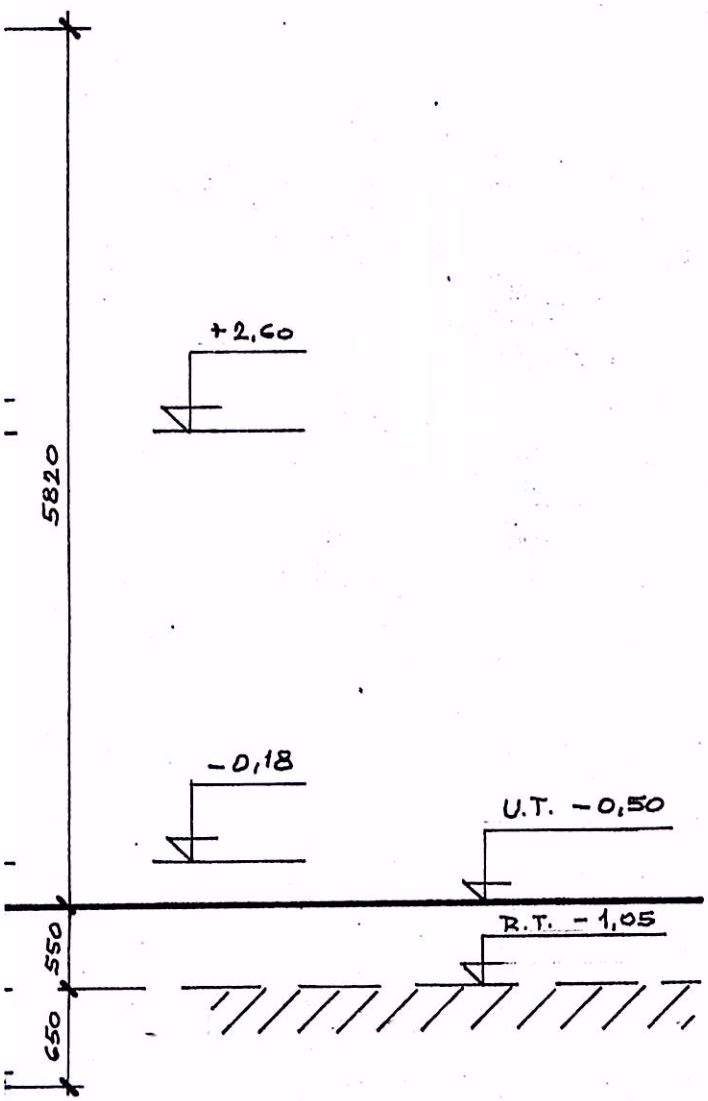

Ing. LADISLAV ORAVEC
Autorizovaný inženýr pro pozemní stavby
ČKAIT - 1201416

PROJEKTANT:	ING. ORAVEC L.		DATUM:
STAVEBNÍK:	STANISLAV A NIKOLA FORGÁČOVI		1. 2015
MÍSTO:	K.Ú. MLADĚJOVICE U ŠTERNBERKA pč. 476/28		M = 1:50
NÁZEV:	RODINNÝ DŮM MLADĚJOVICE		Č. PARÉ: 3
OBSAH:	ŘEZ A-A'		Č. VÝKRESU: F1.4