Elektro - ovg.

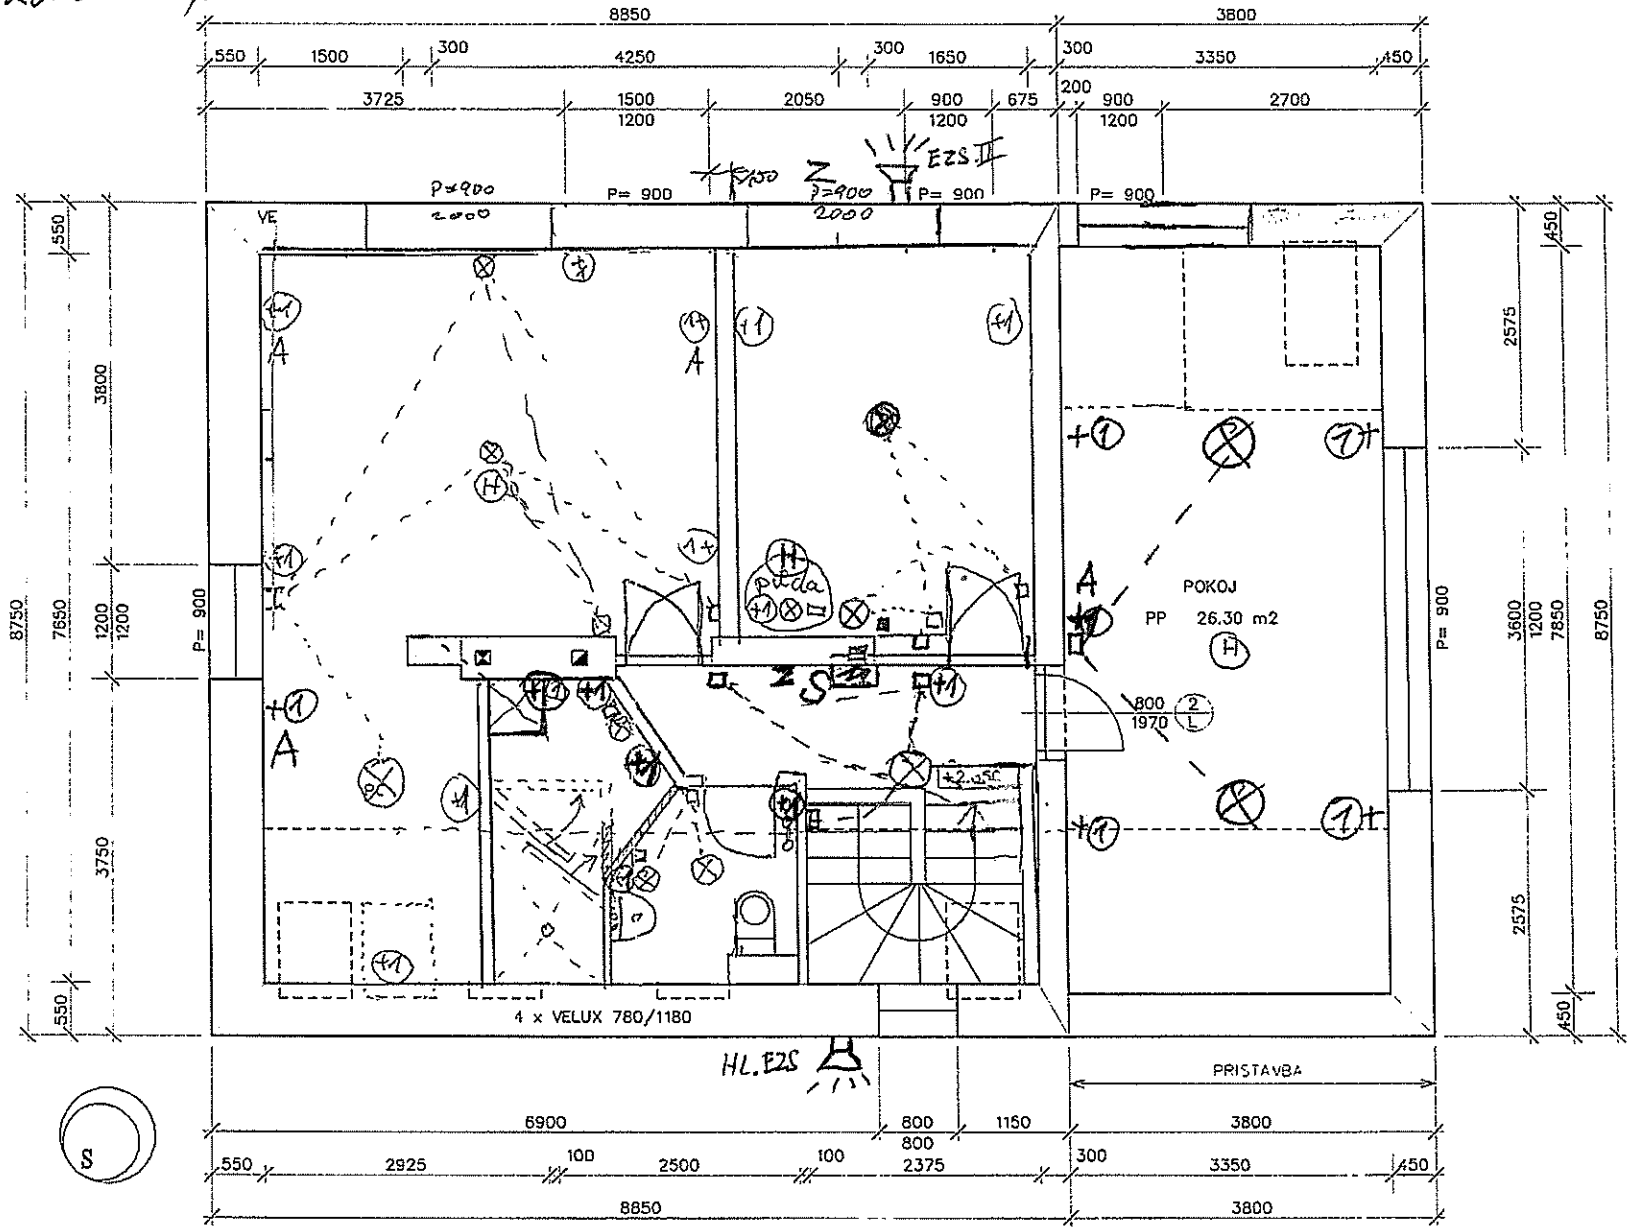

KATASTRÁLNÍ ÚZEMÍ: ČERVENÝ ÚJEZD
ČÍSLO POPISNÉ: 20

PODKROVÍ

1 : 50

01/2013

4

Elektro-org.

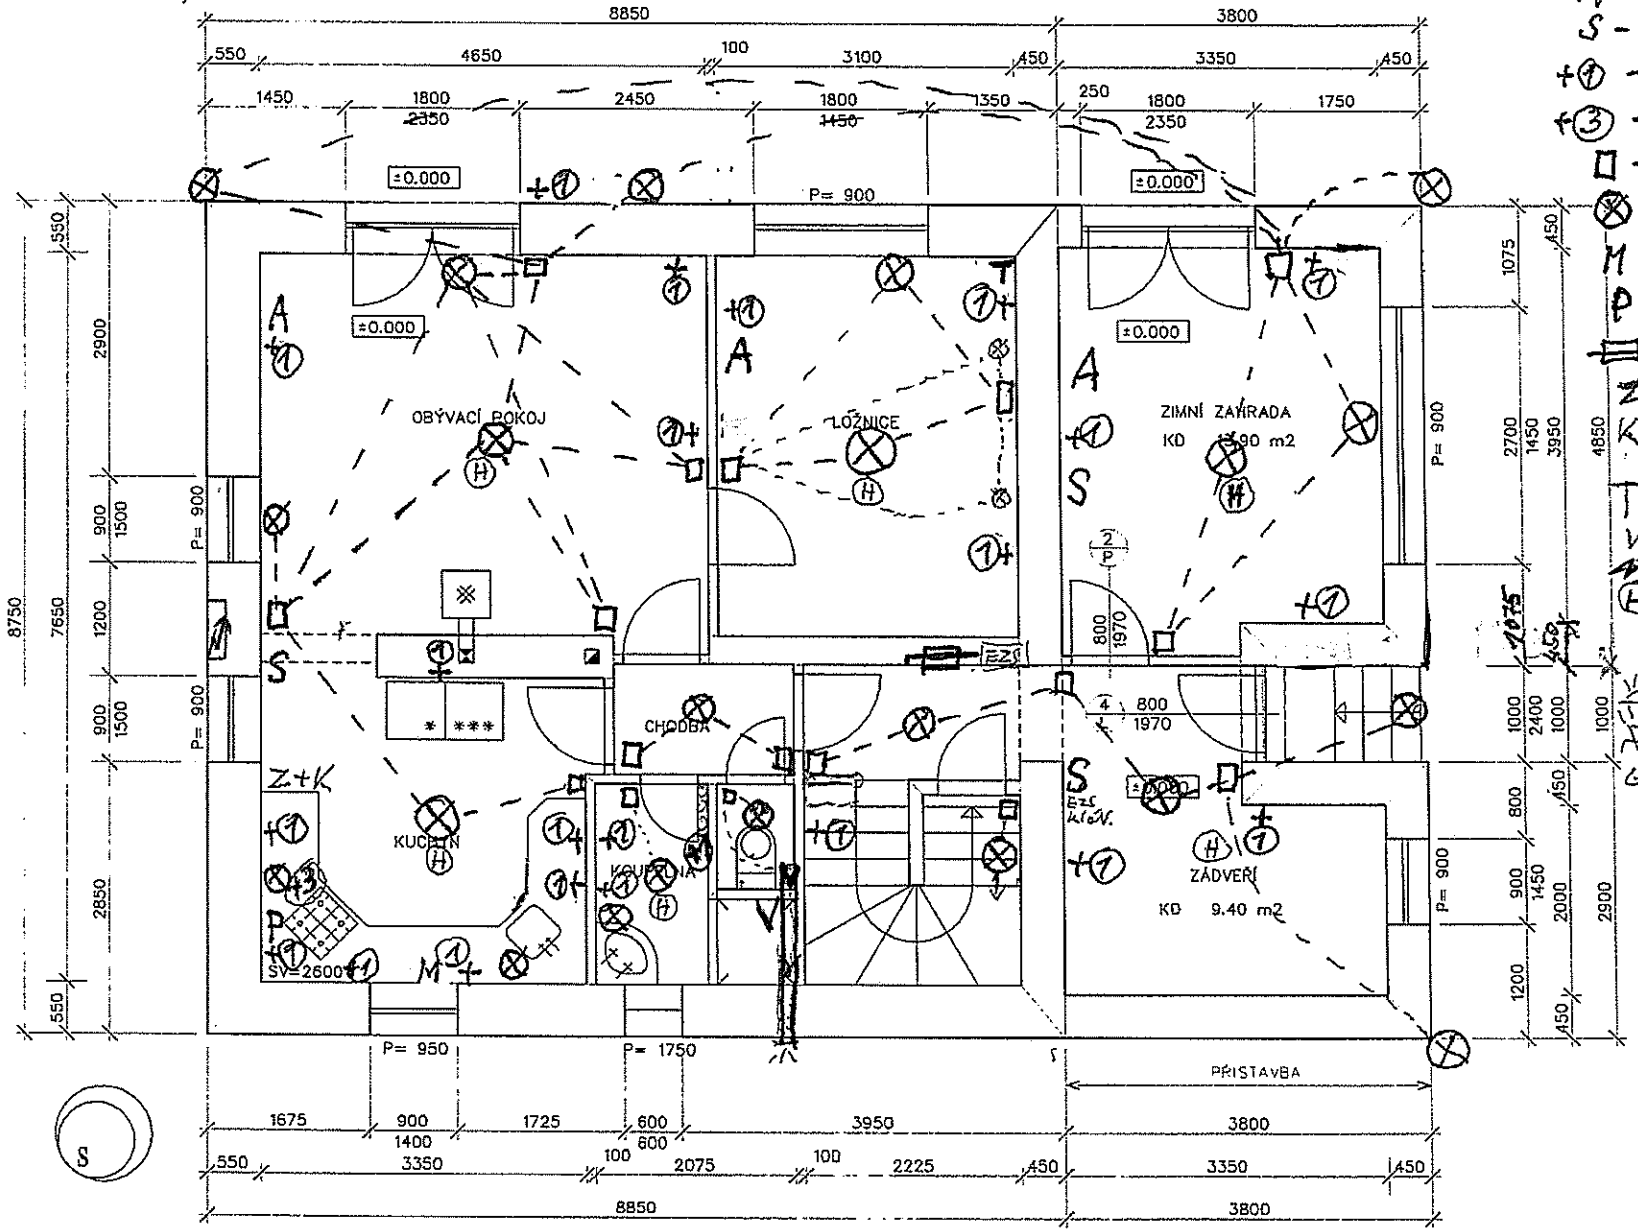

A - anténa
S - EZS
+① - zásuvka (dvojzásuvka)
+③ - 3zásuvka (3 fáze)
□ - vypínač světla
⊗ - světlo
M - myčka
P - sporák (plyn. deska + el. trouba)
- jističe
Z - zvonek komunikátor
K - komunikátor (branka + brána)
T - termostat
V - ventilátor WC
- hlavní a podružný rozvaděč
Ⓗ - EPS ústředna
- siréna EZS a EPS
- venkovní sada EZS a EPS
GV - garážová vrata

KATASTRÁLNÍ ÚZEMÍ: ČERVENÝ ÚJEZD
ČÍSLO POPISNÉ: 20

PŘÍZEMÍ

1 : 50 01/2013

Elektro - orig.

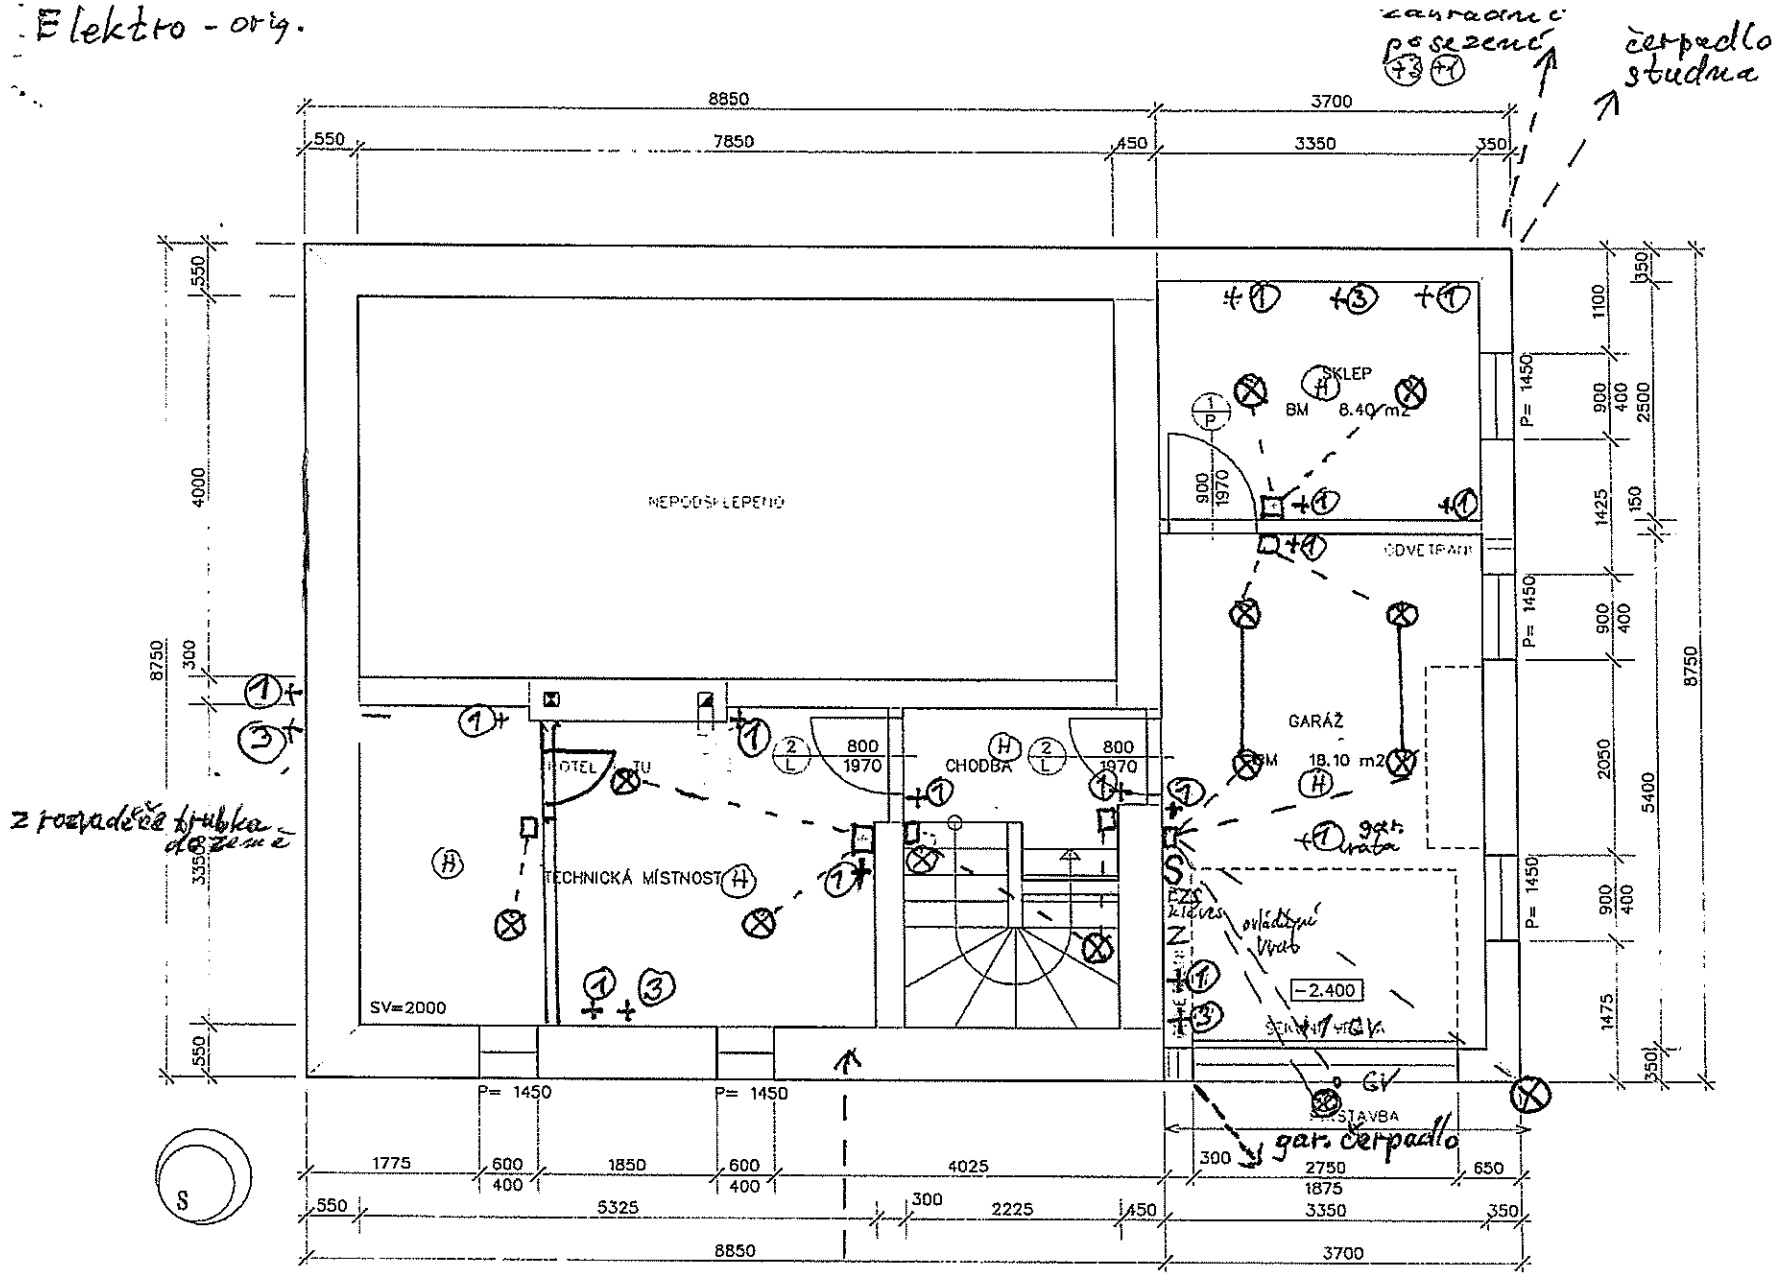

brána otevření
branka-zámek
branka-komunikátor
zvonek, kamera

KATASTRÁLNÍ ÚZEMÍ: ČERVENÝ ÚJEZD
ČÍSLO POPISNÉ: 20

SKLEP

1 : 50

01/2013

2