LEGENDA - NAVRHOVANÉ:

- BUDOVA
- KOMUNIKAČNÍ PLOCHY
  BET. ZÁMKOVÁ DLAŽBA TL. 80 MM BARVA ŠEDÁ
- PARKOVACÍ STÁNÍ
  BET. ZÁMKOVÁ DLAŽBA TL. 80 MM BARVA ČERVENÁ
- CHODNÍK
  BET. ZÁMKOVÁ DLAŽBA TL. 60 MM BARVA ŠEDÁ
- CHODNÍK SE ZESÍLENOU KONSTRUKCÍ
  BET. ZÁMKOVÁ DLAŽBA TL. 80 MM BARVA ŠEDÁ
- ODRAZNÝ PRUH
  KAMENNÝ KAČÍREK
- ZATRAVNĚNÁ PLOCHA

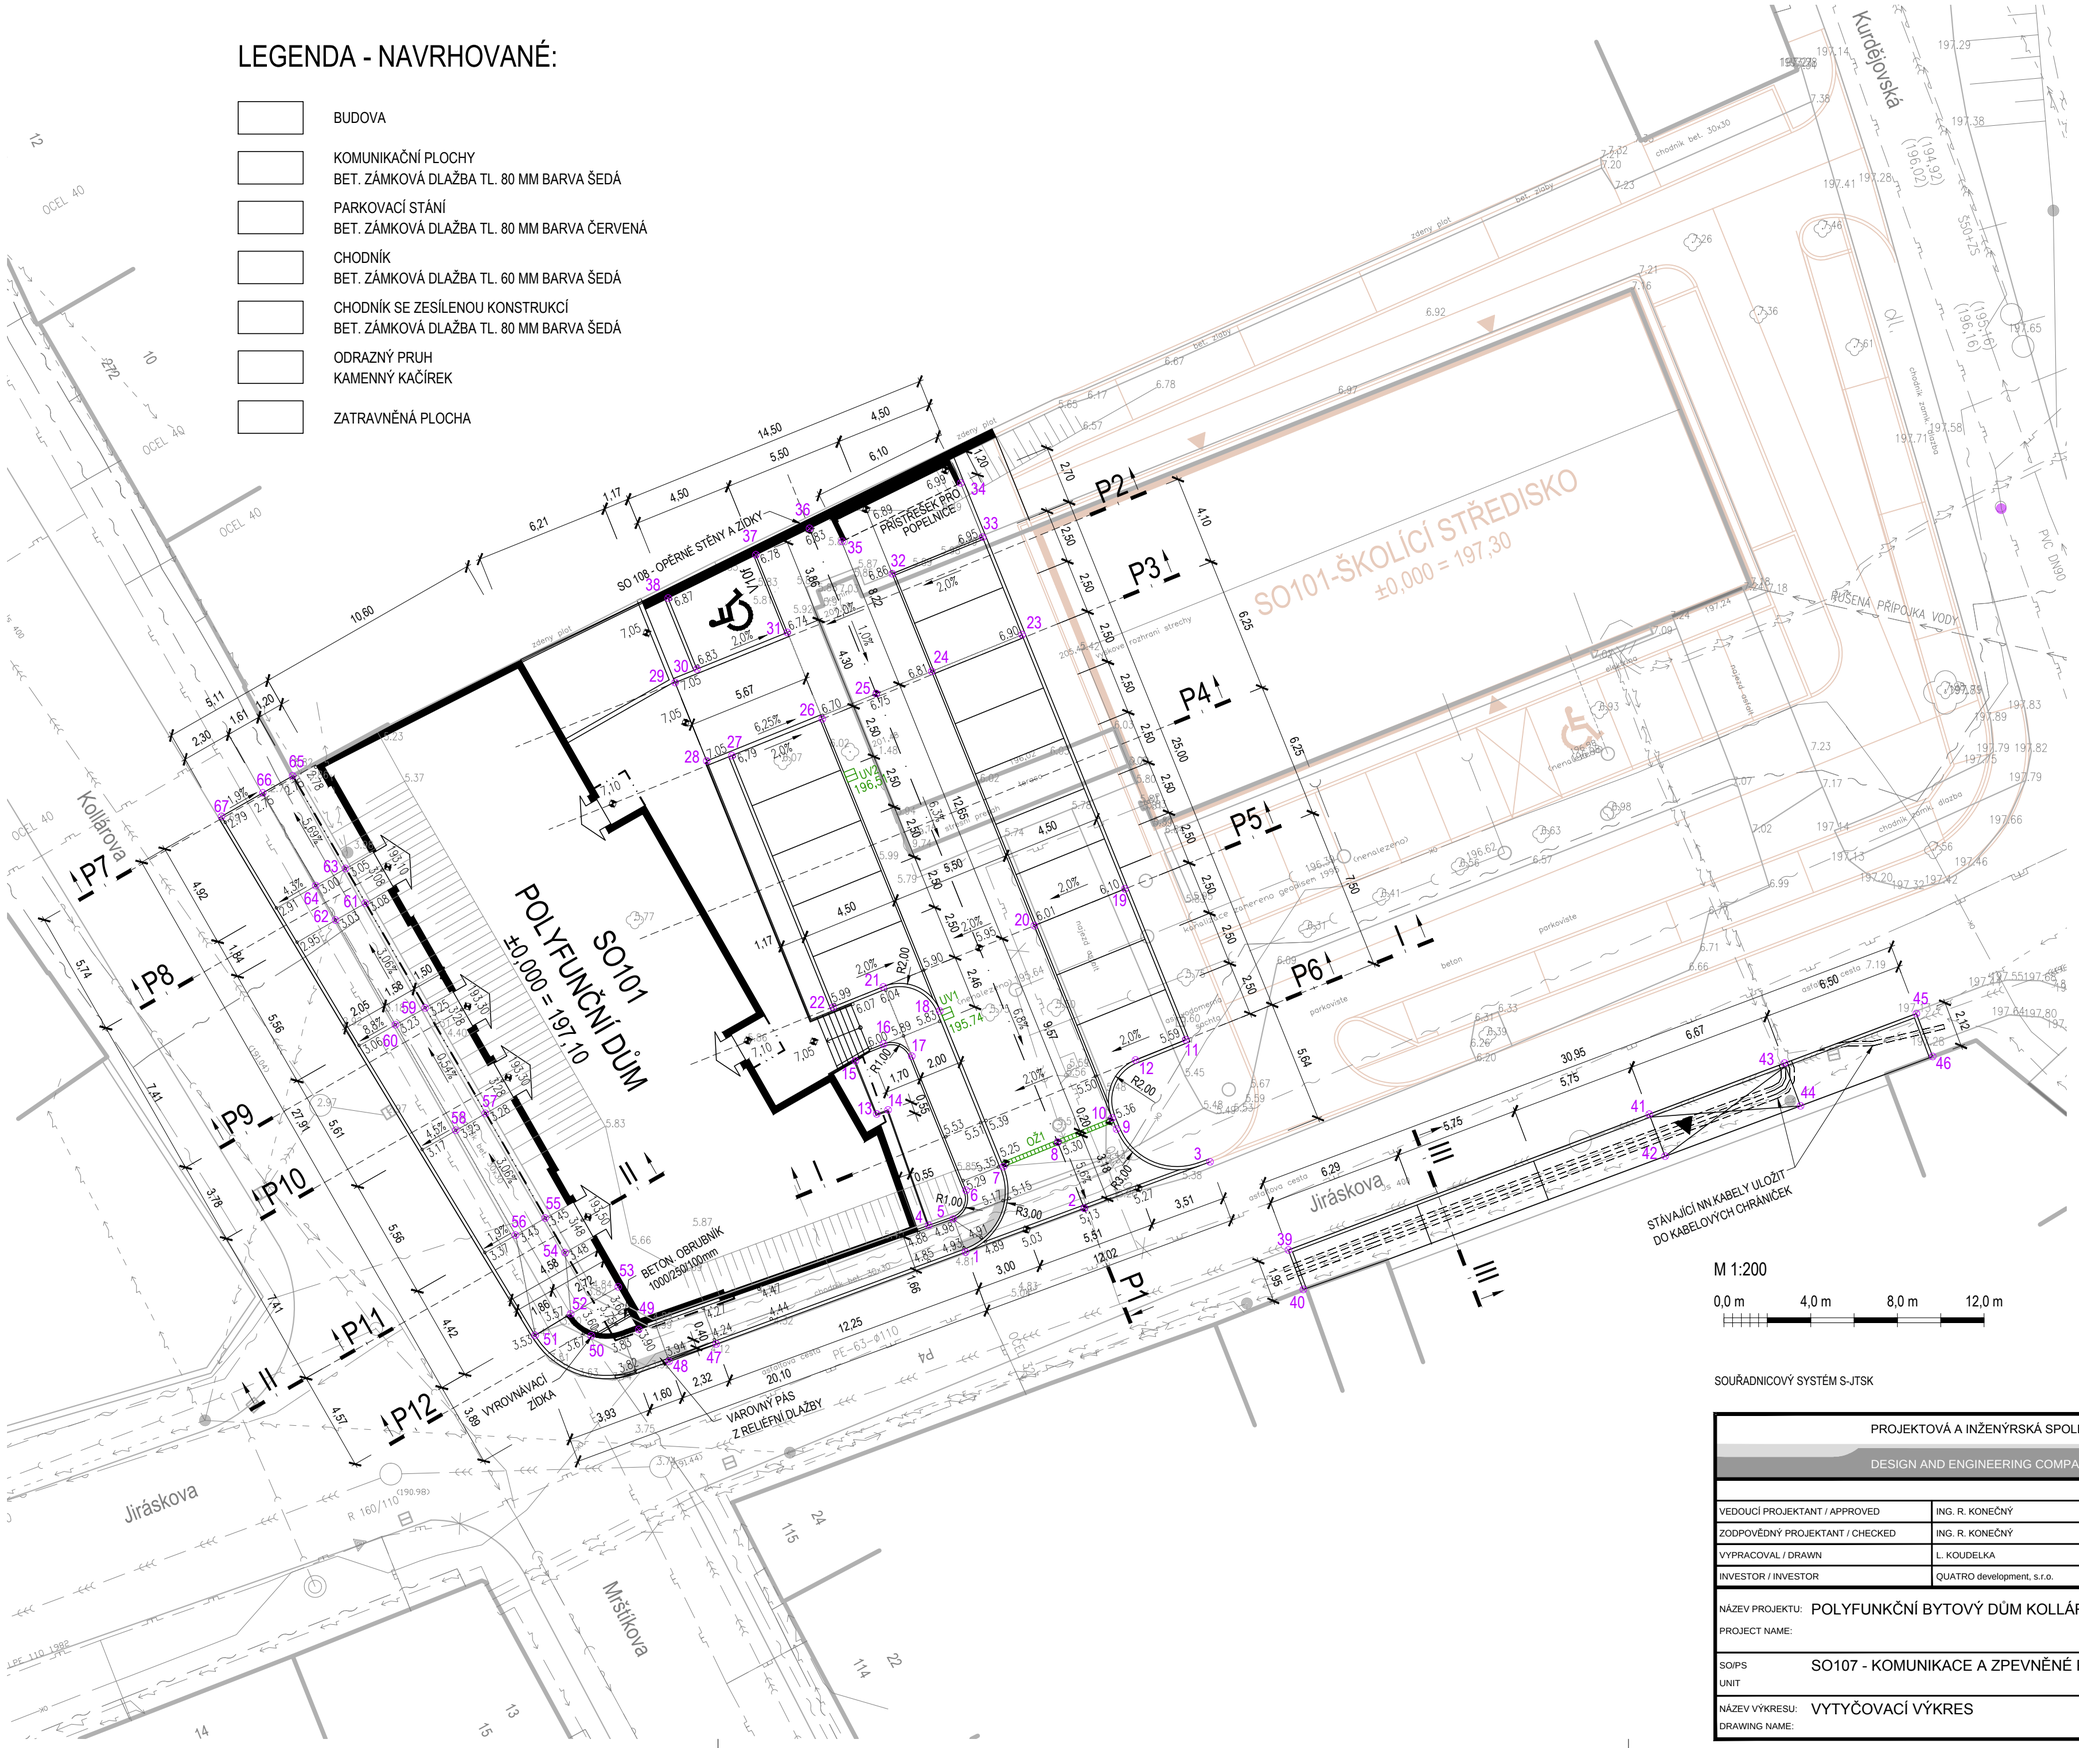

SEZNAM VYTYČOVACÍCH BODŮ:

1	591793.56	1189733.60	35	591799.24	1189700.82
2	591788.07	1189731.58	36	591800.75	1189700.22
3	591782.28	1189729.44	37	591803.22	1189701.44
4	591795.26	1189732.36	38	591807.27	1189703.44
5	591794.13	1189732.07	39	591778.66	1189733.50
6	591793.53	1189730.75	40	591777.98	1189735.33
7	591791.81	1189729.66	41	591762.02	1189727.24
8	591789.29	1189728.53	42	591761.29	1189729.18
9	591786.58	1189727.93	43	591755.78	1189724.89
10	591786.79	1189727.42	44	591755.04	1189726.85
11	591783.39	1189723.81	45	591749.69	1189722.60
12	591785.71	1189724.74	46	591748.95	1189724.58
13	591797.65	1189727.23	47	591805.05	1189737.84
14	591797.13	1189727.04	48	591807.23	1189738.64
15	591798.64	1189724.78	49	591808.63	1189737.17
16	591797.34	1189724.01	50	591810.82	1189737.46
17	591796.04	1189724.56	51	591813.40	1189737.44
18	591794.75	1189722.48	52	591811.77	1189736.45
19	591786.21	1189716.85	53	591809.58	1189735.20
20	591790.38	1189718.54	54	591812.03	1189733.63
21	591797.35	1189721.37	55	591812.94	1189732.03
22	591799.67	1189722.31	56	591814.31	1189732.81
23	591790.95	1189705.13	57	591815.70	1189727.20
24	591795.12	1189706.82	58	591817.07	1189727.99
25	591797.67	1189707.84	59	591818.48	1189722.33
26	591800.16	1189709.01	60	591819.85	1189723.12
27	591804.33	1189710.70	61	591821.24	1189717.51
28	591805.49	1189710.95	62	591822.61	1189718.29
29	591806.95	1189707.34	63	591822.15	1189715.91
30	591805.94	1189706.71	64	591823.52	1189716.70
31	591801.77	1189705.03	65	591824.59	1189711.64
32	591796.94	1189702.32	66	591825.96	1189712.42
33	591792.76	1189700.63	67	591827.87	1189713.51
34	591793.77	1189698.13			

LEGENDA INŽENÝRSKÝCH SÍTÍ:

STÁVAJÍCÍ:

- PITNÁ VODA
- NTL PLYNOVOD
- KANALIZACE JEDNOTNÁ
- KANALIZACE NEROZLIŠENÁ
- NN VEDENÍ NADZEMNÍ
- NN VEDENÍ PODZEMNÍ
- METALICKÝ SDĚLOVACÍ KABEL
- OPTICKÝ SDĚLOVACÍ KABEL

M 1:200

0,0 m 4,0 m 8,0 m 12,0 m

S

SOUŘADNICOVÝ SYSTÉM S-JTSK

PROJEKTOVÁ A INŽENÝRSKÁ SPOLEČNOST
DESIGN AND ENGINEERING COMPANY

INTER PLAN®
Purkyňova 79a, 612 00 Brno
Czech Republic
E-mail: info@interplan.cz
tel.: +420 541 597 544
fax: +420 541 597 223

		DATUM / DATE:	03/2014
VEDOUCÍ PROJEKTANT / APPROVED	ING. R. KONEČNÝ	FORMÁT / SIZE:	4 x A4
ZODPOVĚDNÝ PROJEKTANT / CHECKED	ING. R. KONEČNÝ	MĚŘÍTKO / SCALE:	1:200
VYPRACOVAL / DRAWN	L. KOUDELKA	ZAKÁZKOVÉ č. / CONTRACT NO.	141159/1
INVESTOR / INVESTOR	QUATRO development, s.r.o.	STAVEBNÍ ÚŘAD / BUILDING OFFICE	

NÁZEV PROJEKTU: POLYFUNKČNÍ BYTOVÝ DŮM KOLLÁROVA
PROJECT NAME:

SO/PS UNIT: SO107 - KOMUNIKACE A ZPEVNĚNÉ PLOCHY

NÁZEV VÝKRESU: VYTYČOVACÍ VÝKRES
DRAWING NAME:

PROFESE: DOPRAVNÍ ŘEŠENÍ
DISCIPLINE:
STUPEŇ:
DESIGN PHASE: REALIZAČNÍ DOKUMENTACE STAVBY
SOUBOR / FILE: 1411591_5_SO107_D0060

POŘ./NO.	Č.VÝKRESU / DRAWING NO.	REVIZE
006	141159/1-5-SO107-D006	0