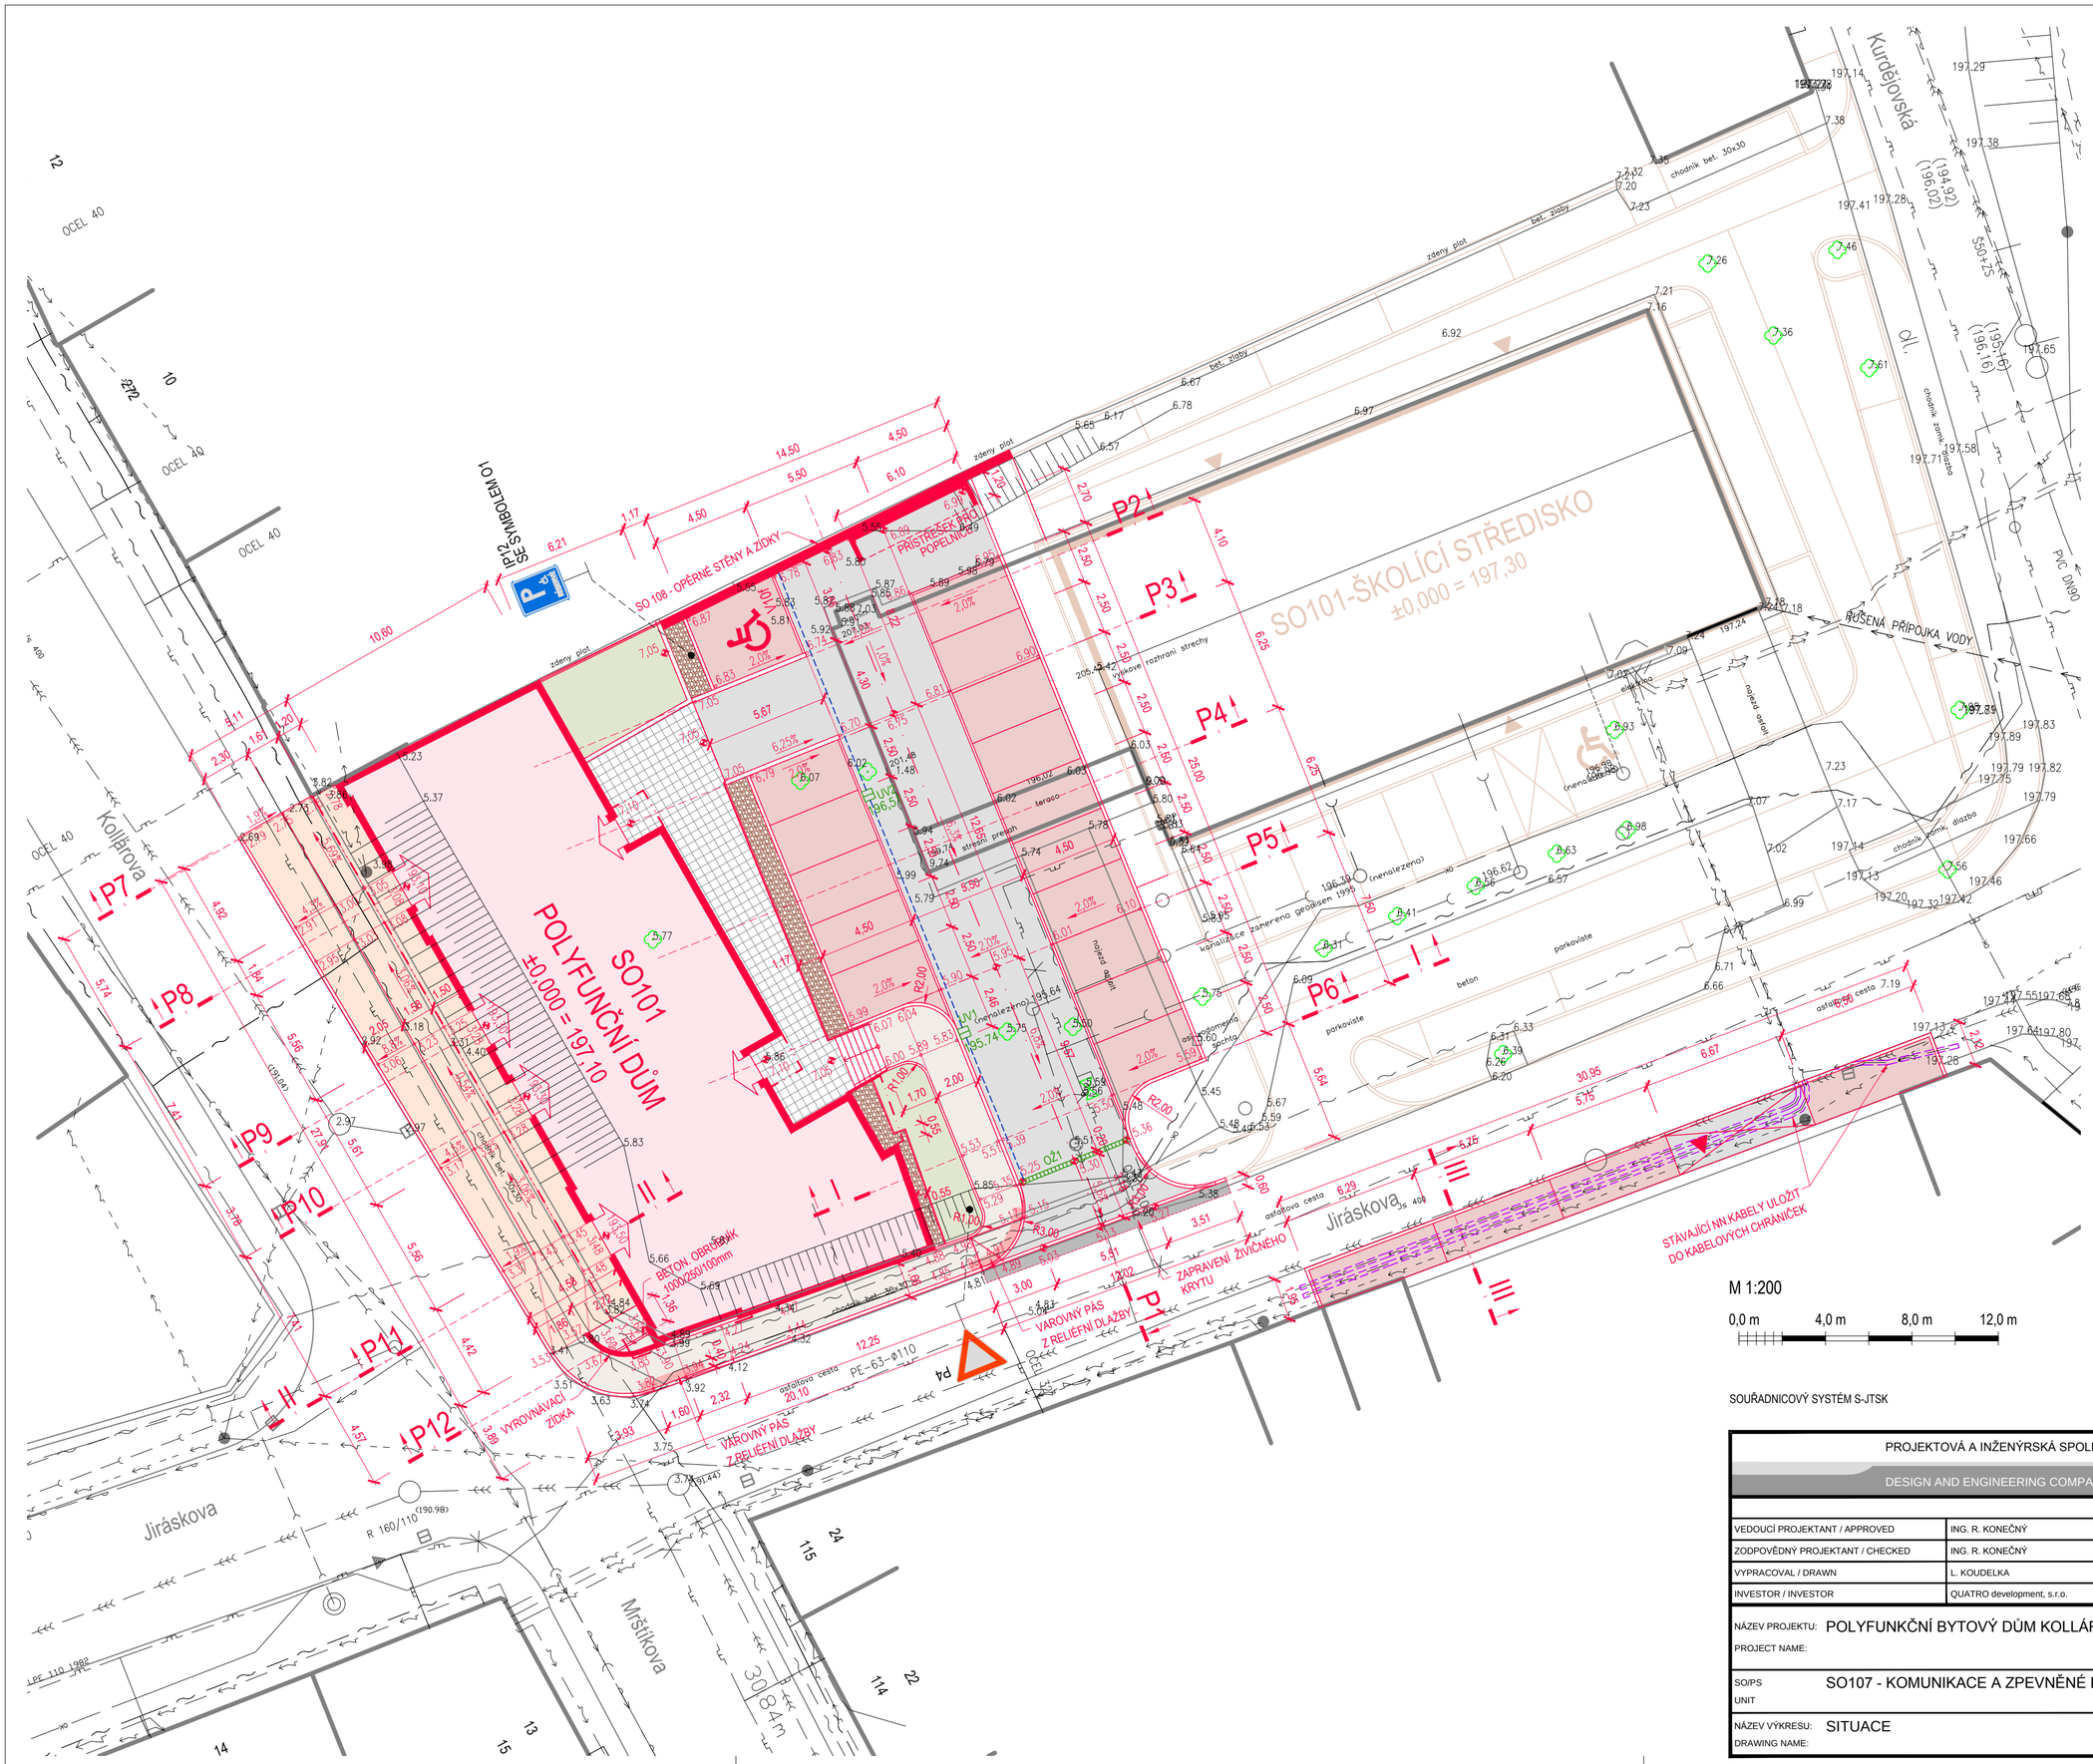

LEGENDA - NAVRHOVANÉ:

- BUDOVA
- KOMUNIKAČNÍ PLOCHY
  BET. ZÁMKOVÁ DLAŽBA TL. 80 MM BARVA ŠEDÁ
- PARKOVACÍ STÁNÍ
  BET. ZÁMKOVÁ DLAŽBA TL. 80 MM BARVA ČERVENÁ
- CHODNÍK
  BET. ZÁMKOVÁ DLAŽBA TL. 60 MM BARVA ŠEDÁ
- CHODNÍK SE ZESÍLENOU KONSTRUKCÍ
  BET. ZÁMKOVÁ DLAŽBA TL. 80 MM BARVA ŠEDÁ
- ODRAZNÝ PRUH
  KAMENNÝ KAČÍREK
- ZATRAVNĚNÁ PLOCHA
- DRENÁŽ

LEGENDA INŽENÝRSKÝCH SÍTÍ:

STÁVAJÍCÍ:

- PITNÁ VODA
- NTL PLYNOVOD
- KANALIZACE JEDNOTNÁ
- KANALIZACE NEROZLIŠENÁ
- NN VEDENÍ NADZEMNÍ
- NN VEDENÍ PODZEMNÍ
- METALICKÝ SDĚLOVACÍ KABEL
- OPTICKÝ SDĚLOVACÍ KABEL

M 1:200

0,0 m 4,0 m 8,0 m 12,0 m

S

SOUŘADNICOVÝ SYSTÉM S-JTSK

PROJEKTOVÁ A INŽENÝRSKÁ SPOLEČNOST
DESIGN AND ENGINEERING COMPANY

INTER PLAN®

Purkyňova 79a, 612 00 Brno
Czech Republic
E-mail: info@interplan.cz
tel.: +420 541 597 544
fax: +420 541 597 223

VEDOUCÍ PROJEKTANT / APPROVED	ING. R. KONEČNÝ	
ZODPOVĚDNÝ PROJEKTANT / CHECKED	ING. R. KONEČNÝ	
VYPRACOVAL / DRAWN	L. KOUDELKA	
INVESTOR / INVESTOR	QUATRO development, s.r.o.	

DATUM / DATE:	03/2014
FORMÁT / SIZE:	4 x A4
MĚŘÍTKO / SCALE:	1:200
ZAKÁZKOVÉ č. / CONTRACT NO.	141159/1
STAVEBNÍ ÚŘAD / BUILDING OFFICE	

NÁZEV PROJEKTU: POLYFUNKČNÍ BYTOVÝ DŮM KOLLÁROVA
PROJECT NAME:

SO/PS UNIT: SO107 - KOMUNIKACE A ZPEVNĚNÉ PLOCHY

NÁZEV VÝKRESU: SITUACE
DRAWING NAME:

PROFESE: DOPRAVNÍ ŘEŠENÍ
DISCIPLINE:
STUPEŇ:
DESIGN PHASE: REALIZAČNÍ DOKUMENTACE STAVBY
SOUBOR / FILE: 1411591_5_SO107_D0020

POŘ/NO.	Č.VÝKRESU / DRAWING NO.	REVIZE
002	141159/1-5-SO107-D002	0