ŘEZ I-I , M 1:50

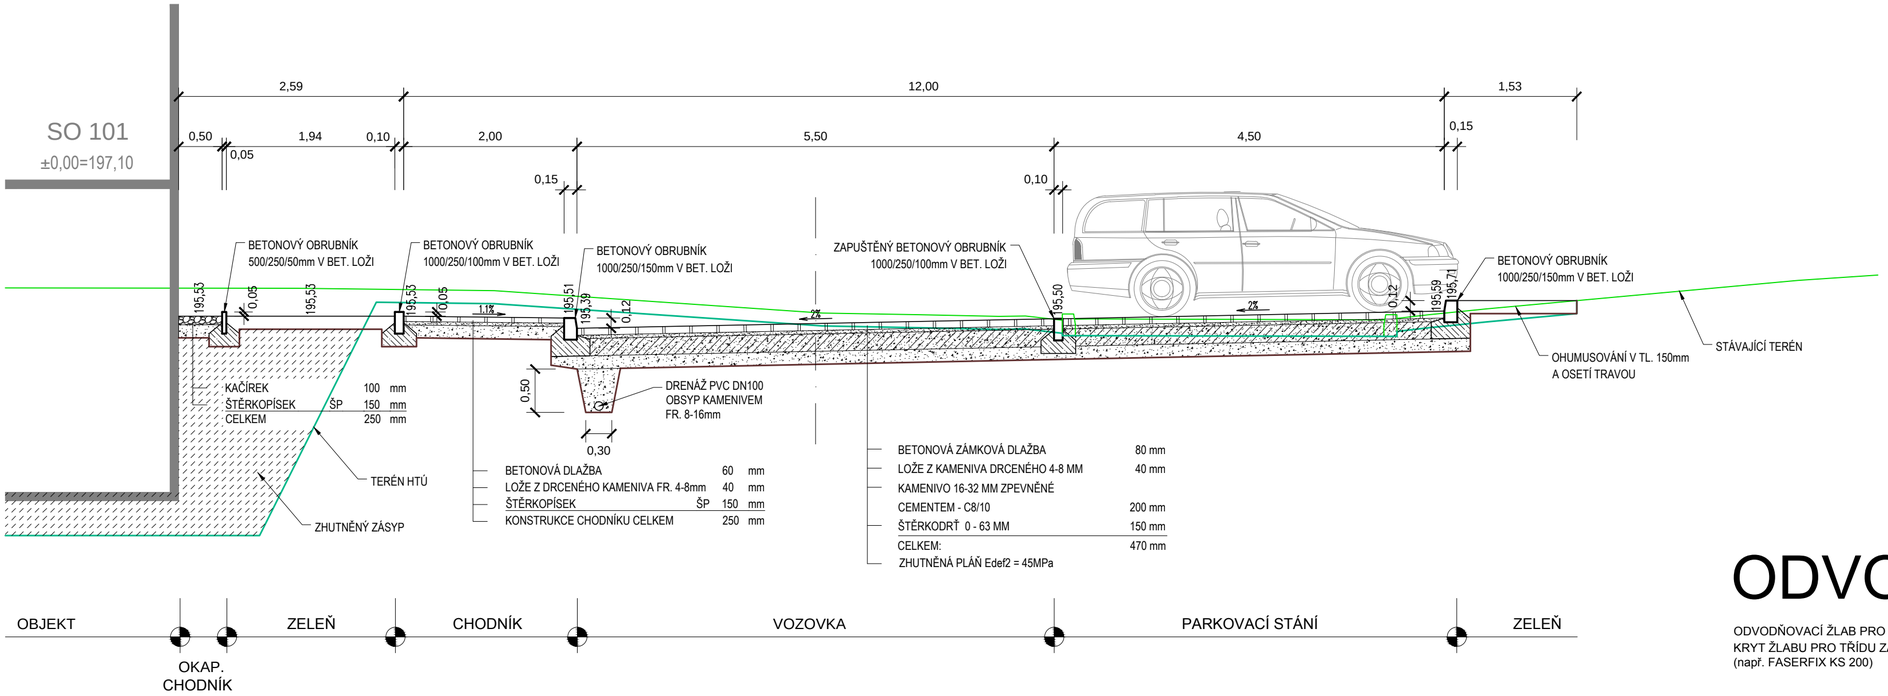

ODVODŇOVACÍ ŽLAB

ODVODŇOVACÍ ŽLAB PRO TŘÍDU ZATÍŽENÍ E600
KRYT ŽLABU PRO TŘÍDU ZATÍŽENÍ E600
(např. FASERFIX KS 200)

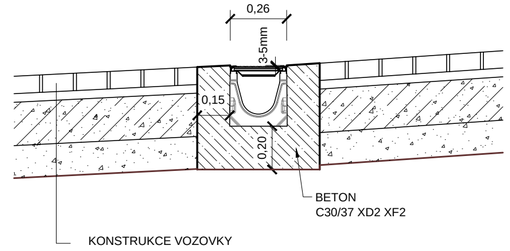

ŘEZ II-II , M 1:50

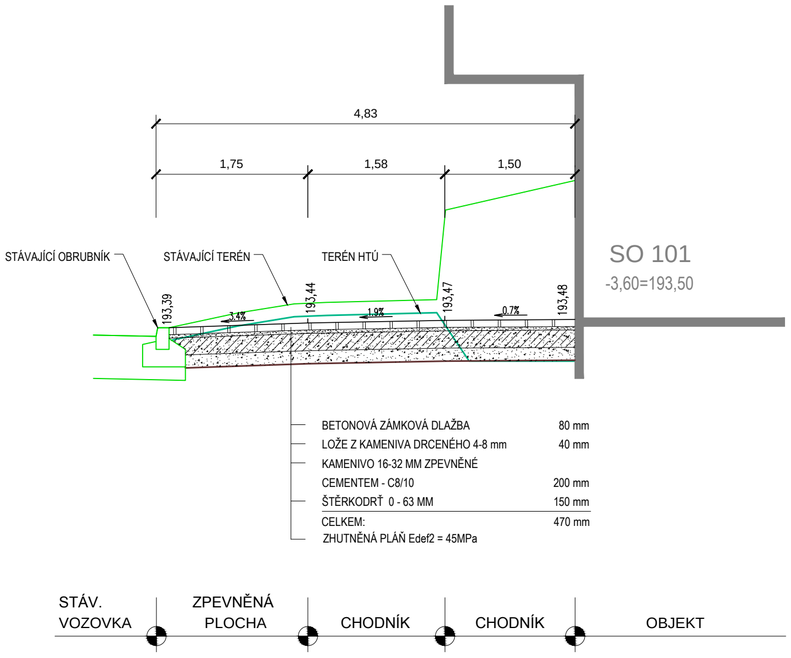

ŘEZ III-III , M 1:50

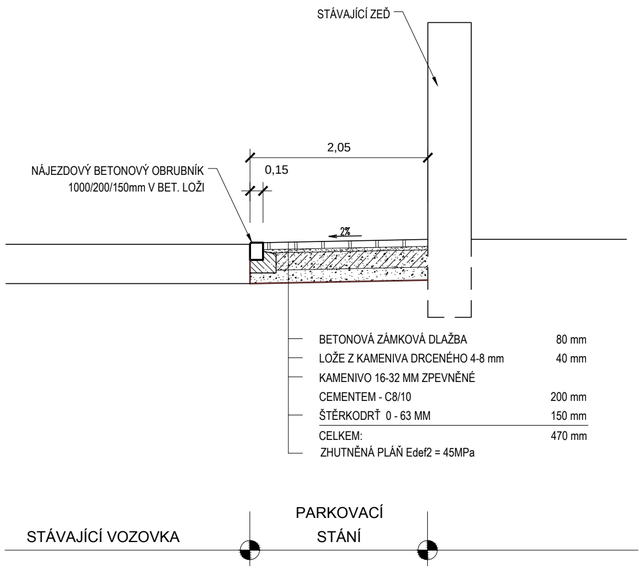

M 1:50

0,0 m 1,0 m 2,0 m 3,0 m

PROJEKTOVÁ A INŽENÝRSKÁ SPOLEČNOST
DESIGN AND ENGINEERING COMPANY
INTER PLAN
Purkyňova 79a, 612 00 Brno
Czech Republic
E-mail: info@interplan.cz
tel.: +420 541 597 544
fax: +420 541 597 223

			DATUM / DATE:	03/2014
VEDOUCÍ PROJEKTANT / APPROVED	ING. R. KONEČNÝ		FORMÁT / SIZE:	4 x A4
ZODPOVĚDNÝ PROJEKTANT / CHECKED	ING. R. KONEČNÝ		MĚŘÍTKO / SCALE:	1:50
VYPRACOVAL / DRAWN	L. KOUDELKA		ZAKÁZKOVÉ č. / CONTRACT NO.	141159/1
INVESTOR / INVESTOR	QUATRO development, s.r.o.		STAVEBNÍ ÚŘAD / BUILDING OFFICE	

NÁZEV PROJEKTU: POLYFUNKČNÍ BYTOVÝ DŮM KOLLÁROVA
PROJECT NAME:

SO/PS SO107 - KOMUNIKACE A ZPEVNĚNÉ PLOCHY
UNIT

NÁZEV VÝKRESU: VZOROVÉ ŘEZY
DRAWING NAME:

PROFESE: DOPRAVNÍ ŘEŠENÍ
DISCIPLINE:
STUPEŇ:
DESIGN PHASE: REALIZAČNÍ DOKUMENTACE STAVBY
SOUBOR / FILE: 1411591_5_SO107_D0030_40_50

POŘ/NO.	Č.VÝKRESU / DRAWING NO.	REVIZE
003	141159/1-5-SO107-D003	0