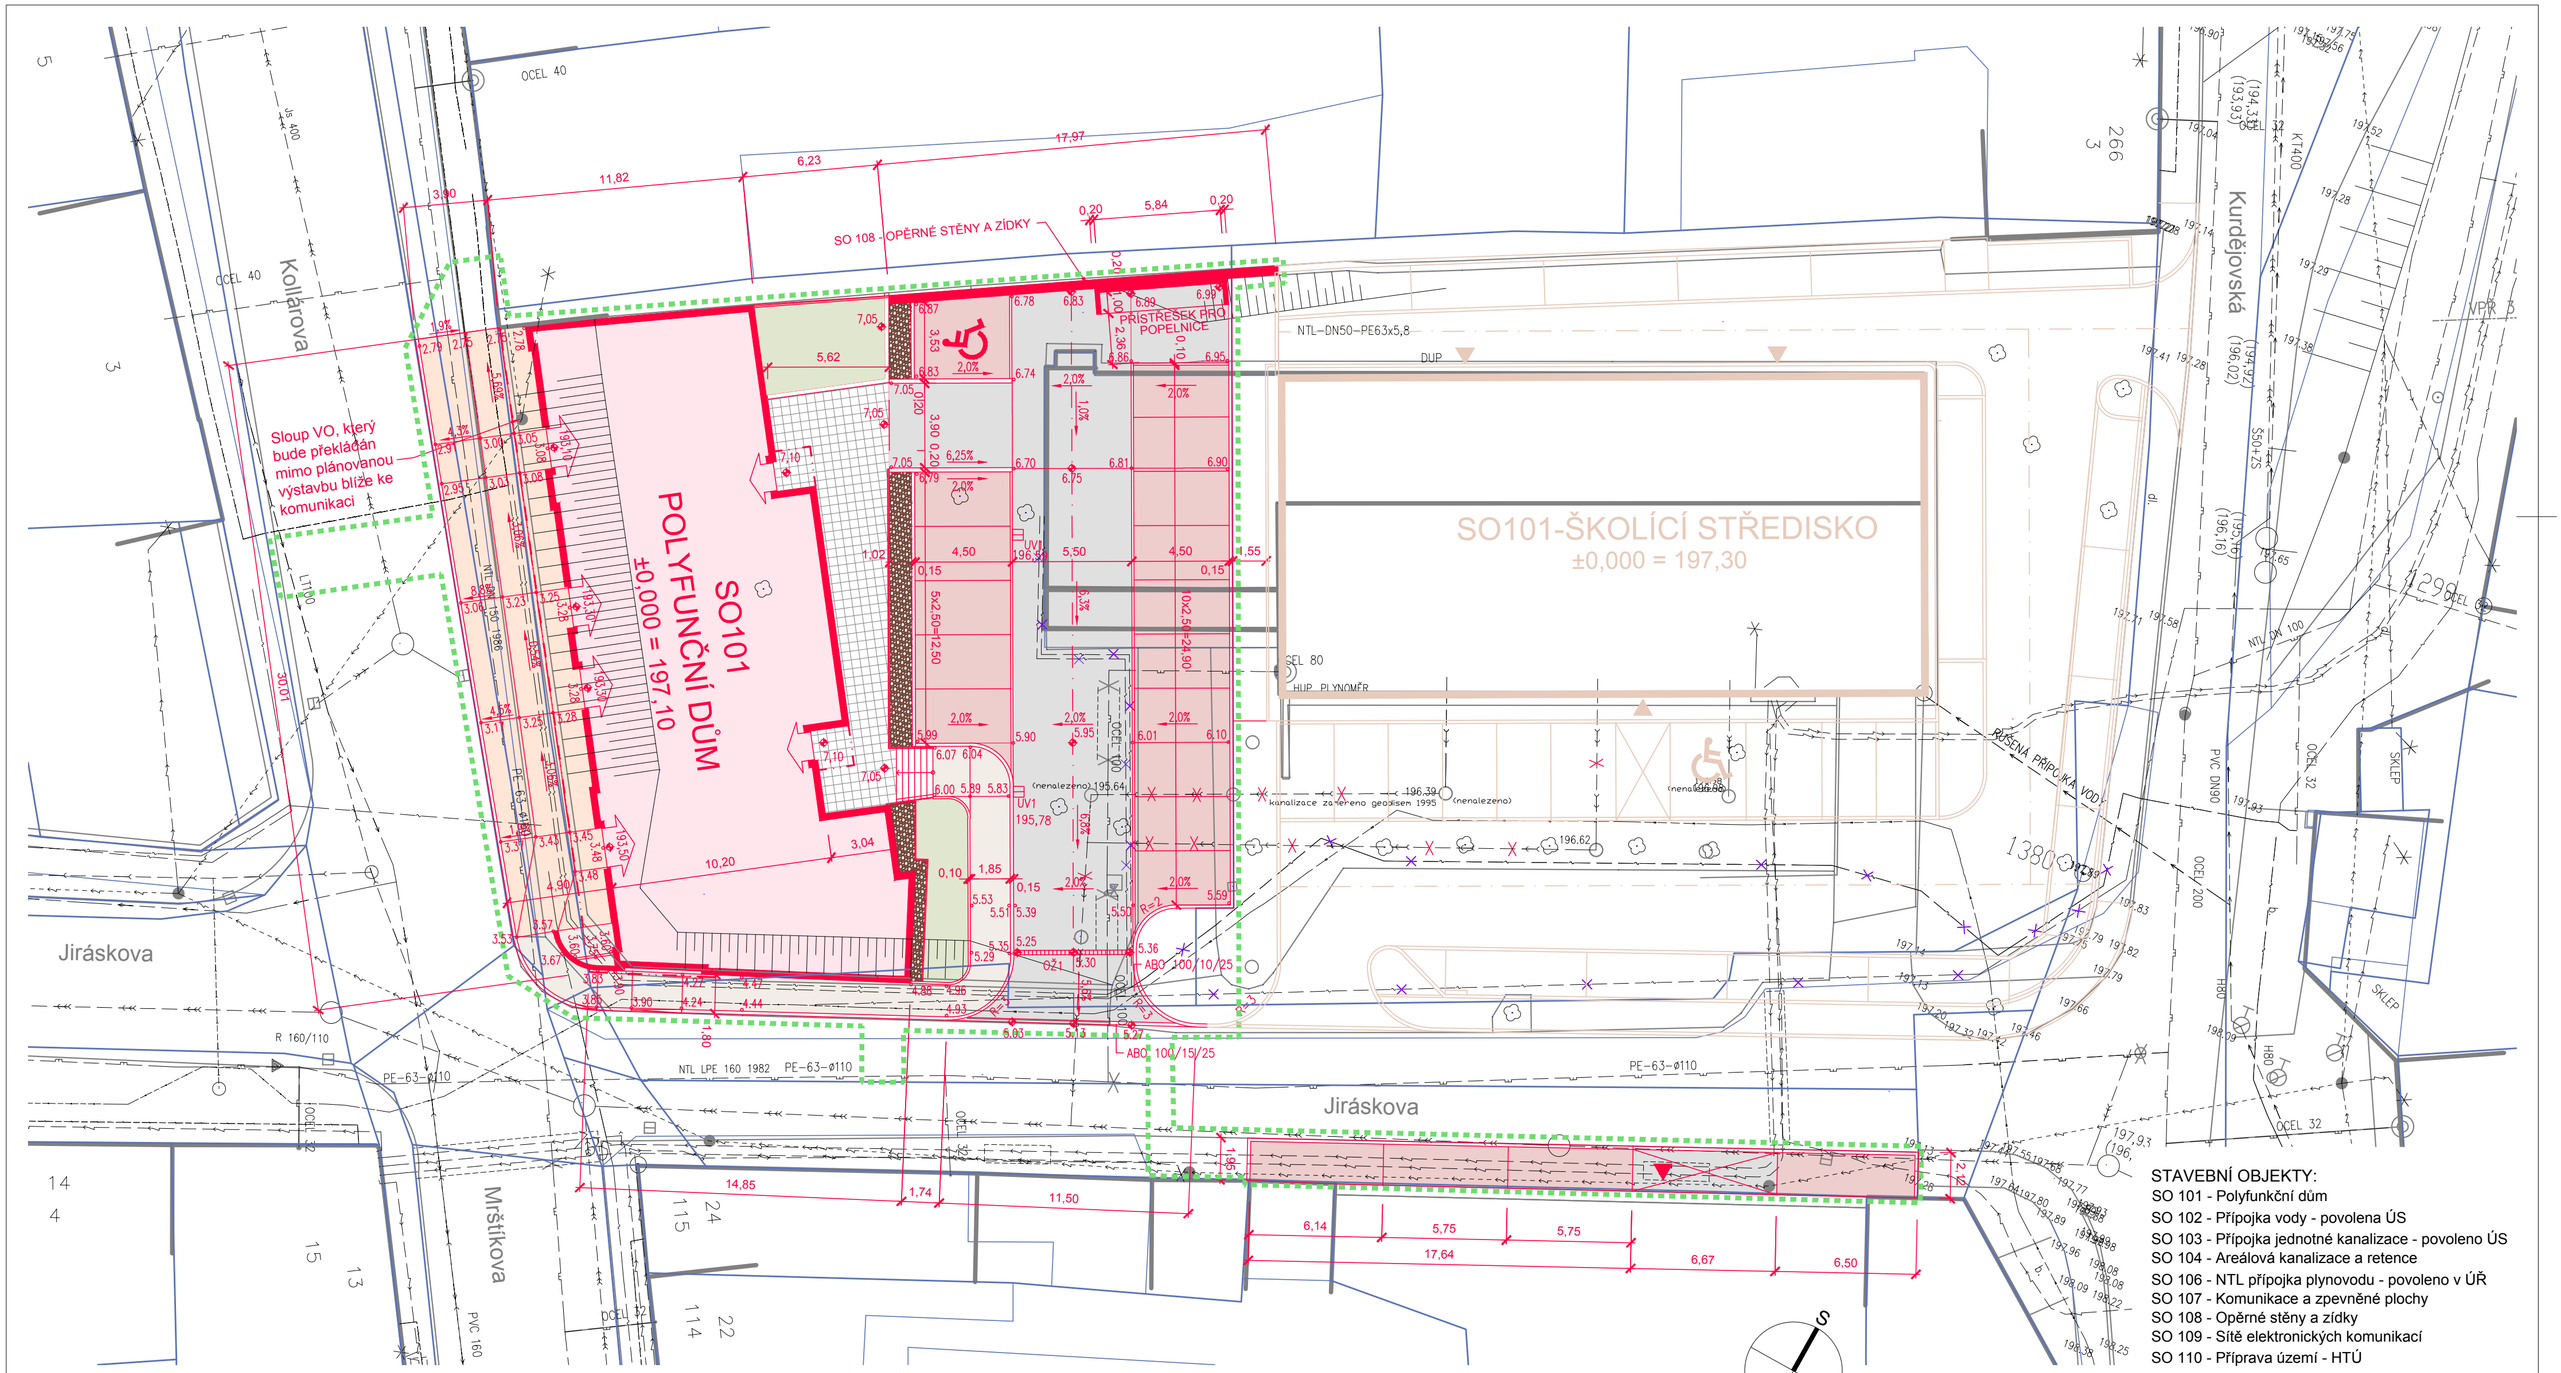

STAVEBNÍ OBJEKTY:

SO 101 - Polyfunkční dům
SO 102 - Přípojka vody - povolena ÚS
SO 103 - Přípojka jednotné kanalizace - povoleno ÚS
SO 104 - Areálová kanalizace a retence
SO 106 - NTL přípojka plynovodu - povoleno v ÚŘ
SO 107 - Komunikace a zpevněné plochy
SO 108 - Opěrné stěny a zídky
SO 109 - Sítě elektronických komunikací
SO 110 - Příprava území - HTÚ

LEGENDA - NAVRHOVANÉ:

- BUDOVA
- KOMUNIKAČNÍ PLOCHY
  BET. ZÁMKOVÁ DLAŽBA TL. 80 MM BARVA ŠEDÁ
- PARKOVACÍ STÁNÍ
  BET. ZÁMKOVÁ DLAŽBA TL. 80 MM BARVA ČERVENÁ
- CHODNÍK
  BET. ZÁMKOVÁ DLAŽBA TL. 60 MM BARVA ŠEDÁ
- CHODNÍK SE ZESÍLENOU KONSTRUKCÍ
  BET. ZÁMKOVÁ DLAŽBA TL. 80 MM BARVA ŠEDÁ
- ODRAZNÝ PRUH
  KAMENNÝ KAČÍREK
- ZATRAVNĚNÁ PLOCHA

- HRANICE POZEMKŮ
- HRANICE STAVBY

LEGENDA INŽENÝRSKÝCH SÍTÍ:

STÁVAJÍCÍ:

- PITNÁ VODA
- NTL PLYNOVOD
- KANALIZACE DEŠŤOVÁ
- KANALIZACE SPLAŠKOVÁ
- KANALIZACE JEDNOTNÁ
- KANALIZACE NEROZLIŠENÁ
- NN VEDENÍ NADZEMNÍ
- NN VEDENÍ PODZEMNÍ - PŘIPOJENÍ OBJEKTU - ŘEŠÍ EON
- METALICKÝ SDĚLOVACÍ KABEL O2
- OPTICKÝ SDĚLOVACÍ KABEL O2
- METALICKÝ SDĚLOVACÍ KABEL O2 - RUŠENÁ TRASA
- OPTICKÝ SDĚLOVACÍ KABEL O2 - RUŠENÁ TRASA
- SEKUNDÁRNÍ SÍTĚ HFC - SELFSERVIS
- SEKUNDÁRNÍ SÍTĚ HFC - SELFSERVIS - RUŠENA TRASA

PROJEKTOVÁ A INŽENÝRSKÁ SPOLEČNOST
DESIGN AND ENGINEERING COMPANY

INTER PLAN®
Purkyňova 79a, 612 00 Brno
Czech Republic
E-mail: info@interplan.cz
tel.: +420 541 597 544
fax: +420 541 597 223

		DATUM / DATE:	03/2014
VEDOUCÍ PROJEKTANT / APPROVED	ING. R. KONEČNÝ	FORMÁT / SIZE:	4 x A4
ZODPOVĚDNÝ PROJEKTANT / CHECKED	ING. R. KONEČNÝ	MĚŘÍTKO / SCALE:	1 : 200
VYPRACOVAL / DRAWN	L. KOUDELKA	ZAKÁZKOVÉ č. / CONTRACT NO.	141159/1
INVESTOR / INVESTOR	QUATRO development, s.r.o.	STAVEBNÍ ÚŘAD / BUILDING OFFICE	

NÁZEV PROJEKTU: POLYFUNKČNÍ BYTOVÝ DŮM KOLLÁROVA
PROJECT NAME:

PROFESE: ARCHITEKTONICKO STAVEBNÍ ČÁST
DISCIPLINE:

STUPEŇ:
DESIGN PHASE: REALIZAČNÍ DOKUMENTACE STAVBY

SO/PS
UNIT

SOUBOR / FILE: 1411591_5_00000_C0040_50

NÁZEV VÝKRESU: C.2 CELKOVÝ SITUAČNÍ VÝKRES
DRAWING NAME:

POŘ/NO.	Č.VÝKRESU / DRAWING NO.	REVIZE
004	141159/1-5-00000-C004/0	0