P1

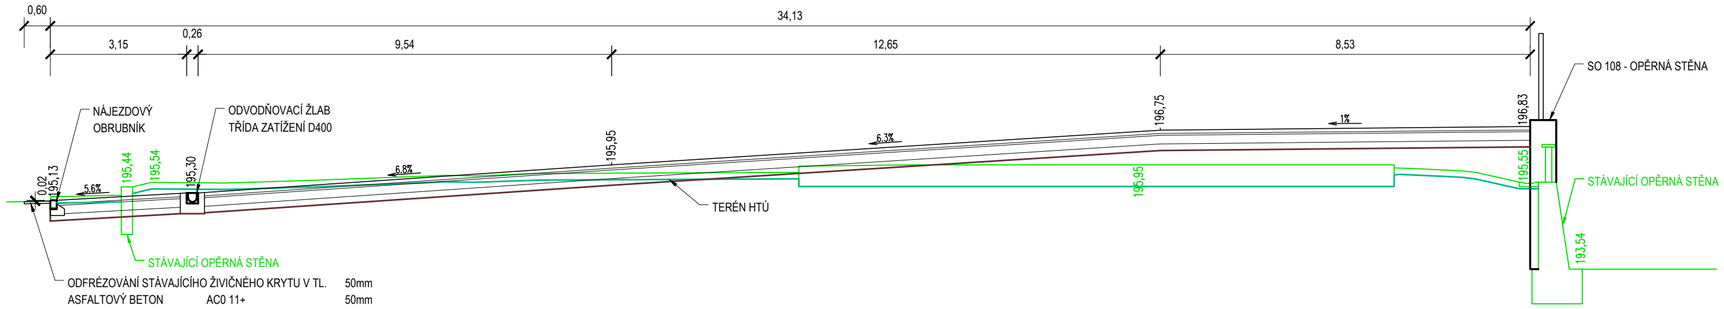

S.R. = 192,00

P2

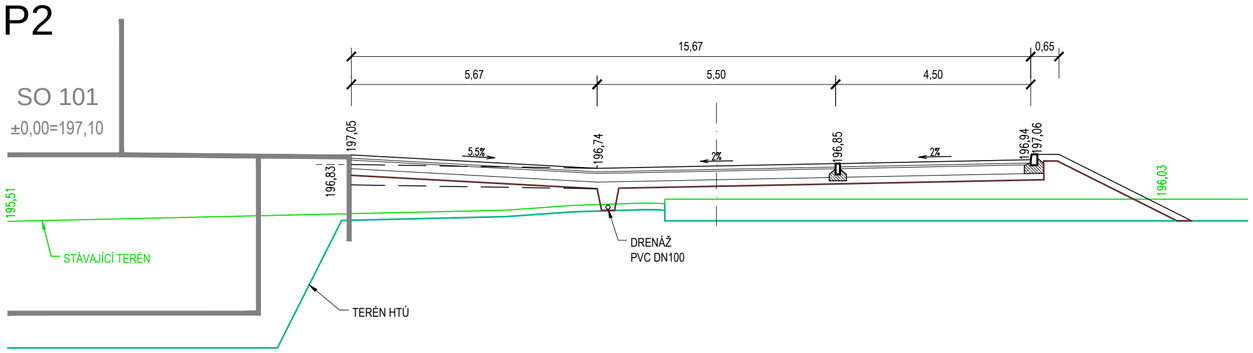

S.R. = 192,00

P5

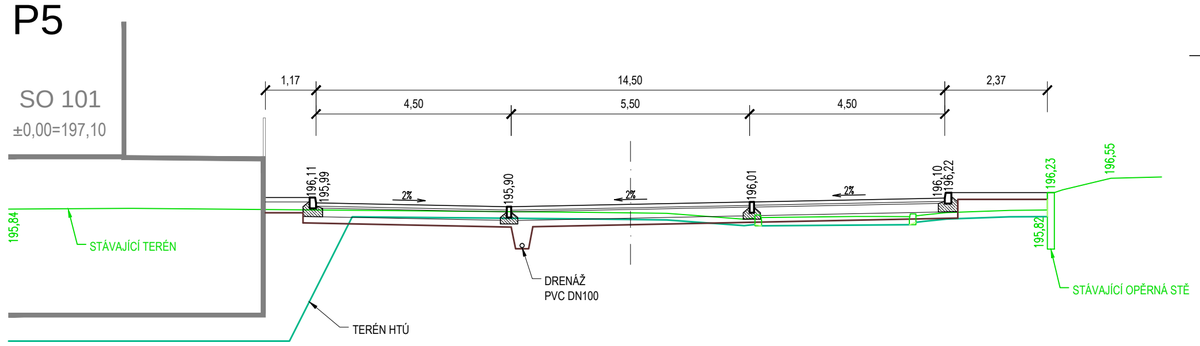

S.R. = 192,00

P3

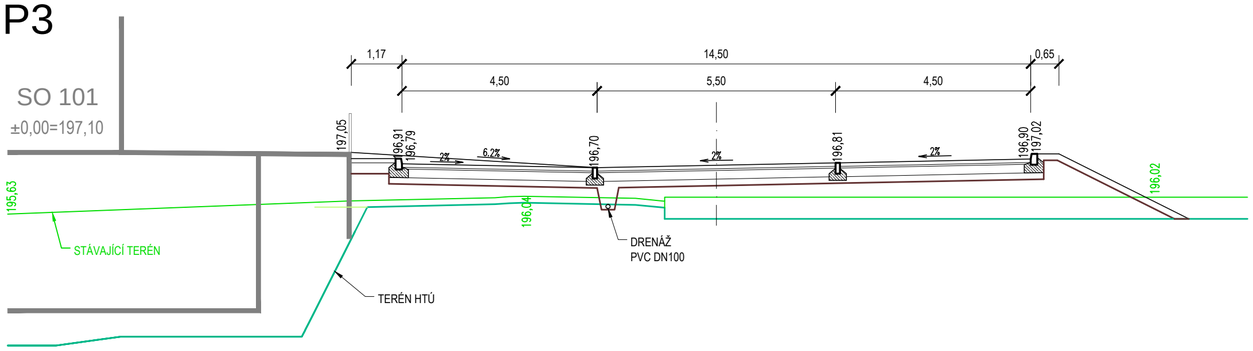

S.R. = 192,00

P6

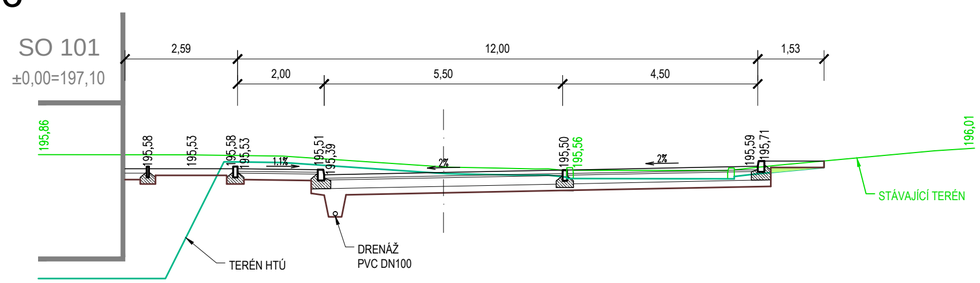

S.R. = 192,00

P4

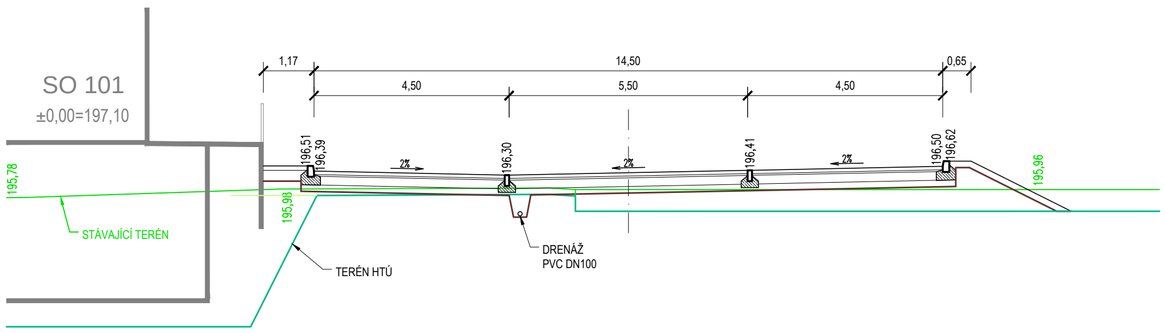

S.R. = 192,00

M 1:100

0,0 m 2,0 m 4,0 m 6,0 m

PROJEKTOVÁ A INŽENÝRSKÁ SPOLEČNOST DESIGN AND ENGINEERING COMPANY			INTER PLAN®	Purkyňova 79a, 612 00 Brno Czech Republic E-mail: info@interplan.cz tel.: +420 541 597 544 fax: +420 541 597 223
			DATUM / DATE:	03/2014
VEDOUCÍ PROJEKTANT / APPROVED	ING. R. KONEČNÝ		FORMÁT / SIZE:	4 x A4
ZODPOVĚDNÝ PROJEKTANT / CHECKED	ING. R. KONEČNÝ		MĚŘÍTKO / SCALE:	1:100
VYPRACOVAL / DRAWN	L. KOUDELKA		ZAKÁZKOVÉ č. / CONTRACT NO.	141159/1
INVESTOR / INVESTOR	QUATRO development, s.r.o.		STAVEBNÍ ÚŘAD / BUILDING OFFICE	
NÁZEV PROJEKTU: POLYFUNKČNÍ BYTOVÝ DŮM KOLLÁROVA PROJECT NAME:			PROFESE: DOPRAVNÍ ŘEŠENÍ DISCIPLINE:	
			STUPEŇ: DESIGN PHASE: REALIZAČNÍ DOKUMENTACE STAVBY	
SO/PS SO107 - KOMUNIKACE A ZPEVNĚNÉ PLOCHY UNIT			SOUBOR / FILE: 1411591_5_SO107_D0030_40_50	
NÁZEV VÝKRESU: CHARAKTERISTICKÉ ŘEZY P1 ÷ P6 DRAWING NAME:			POŘ.NO. 004	Č.VÝKRESU / DRAWING NO. 141159/1-5-SO107-D004 / REVIZE 1