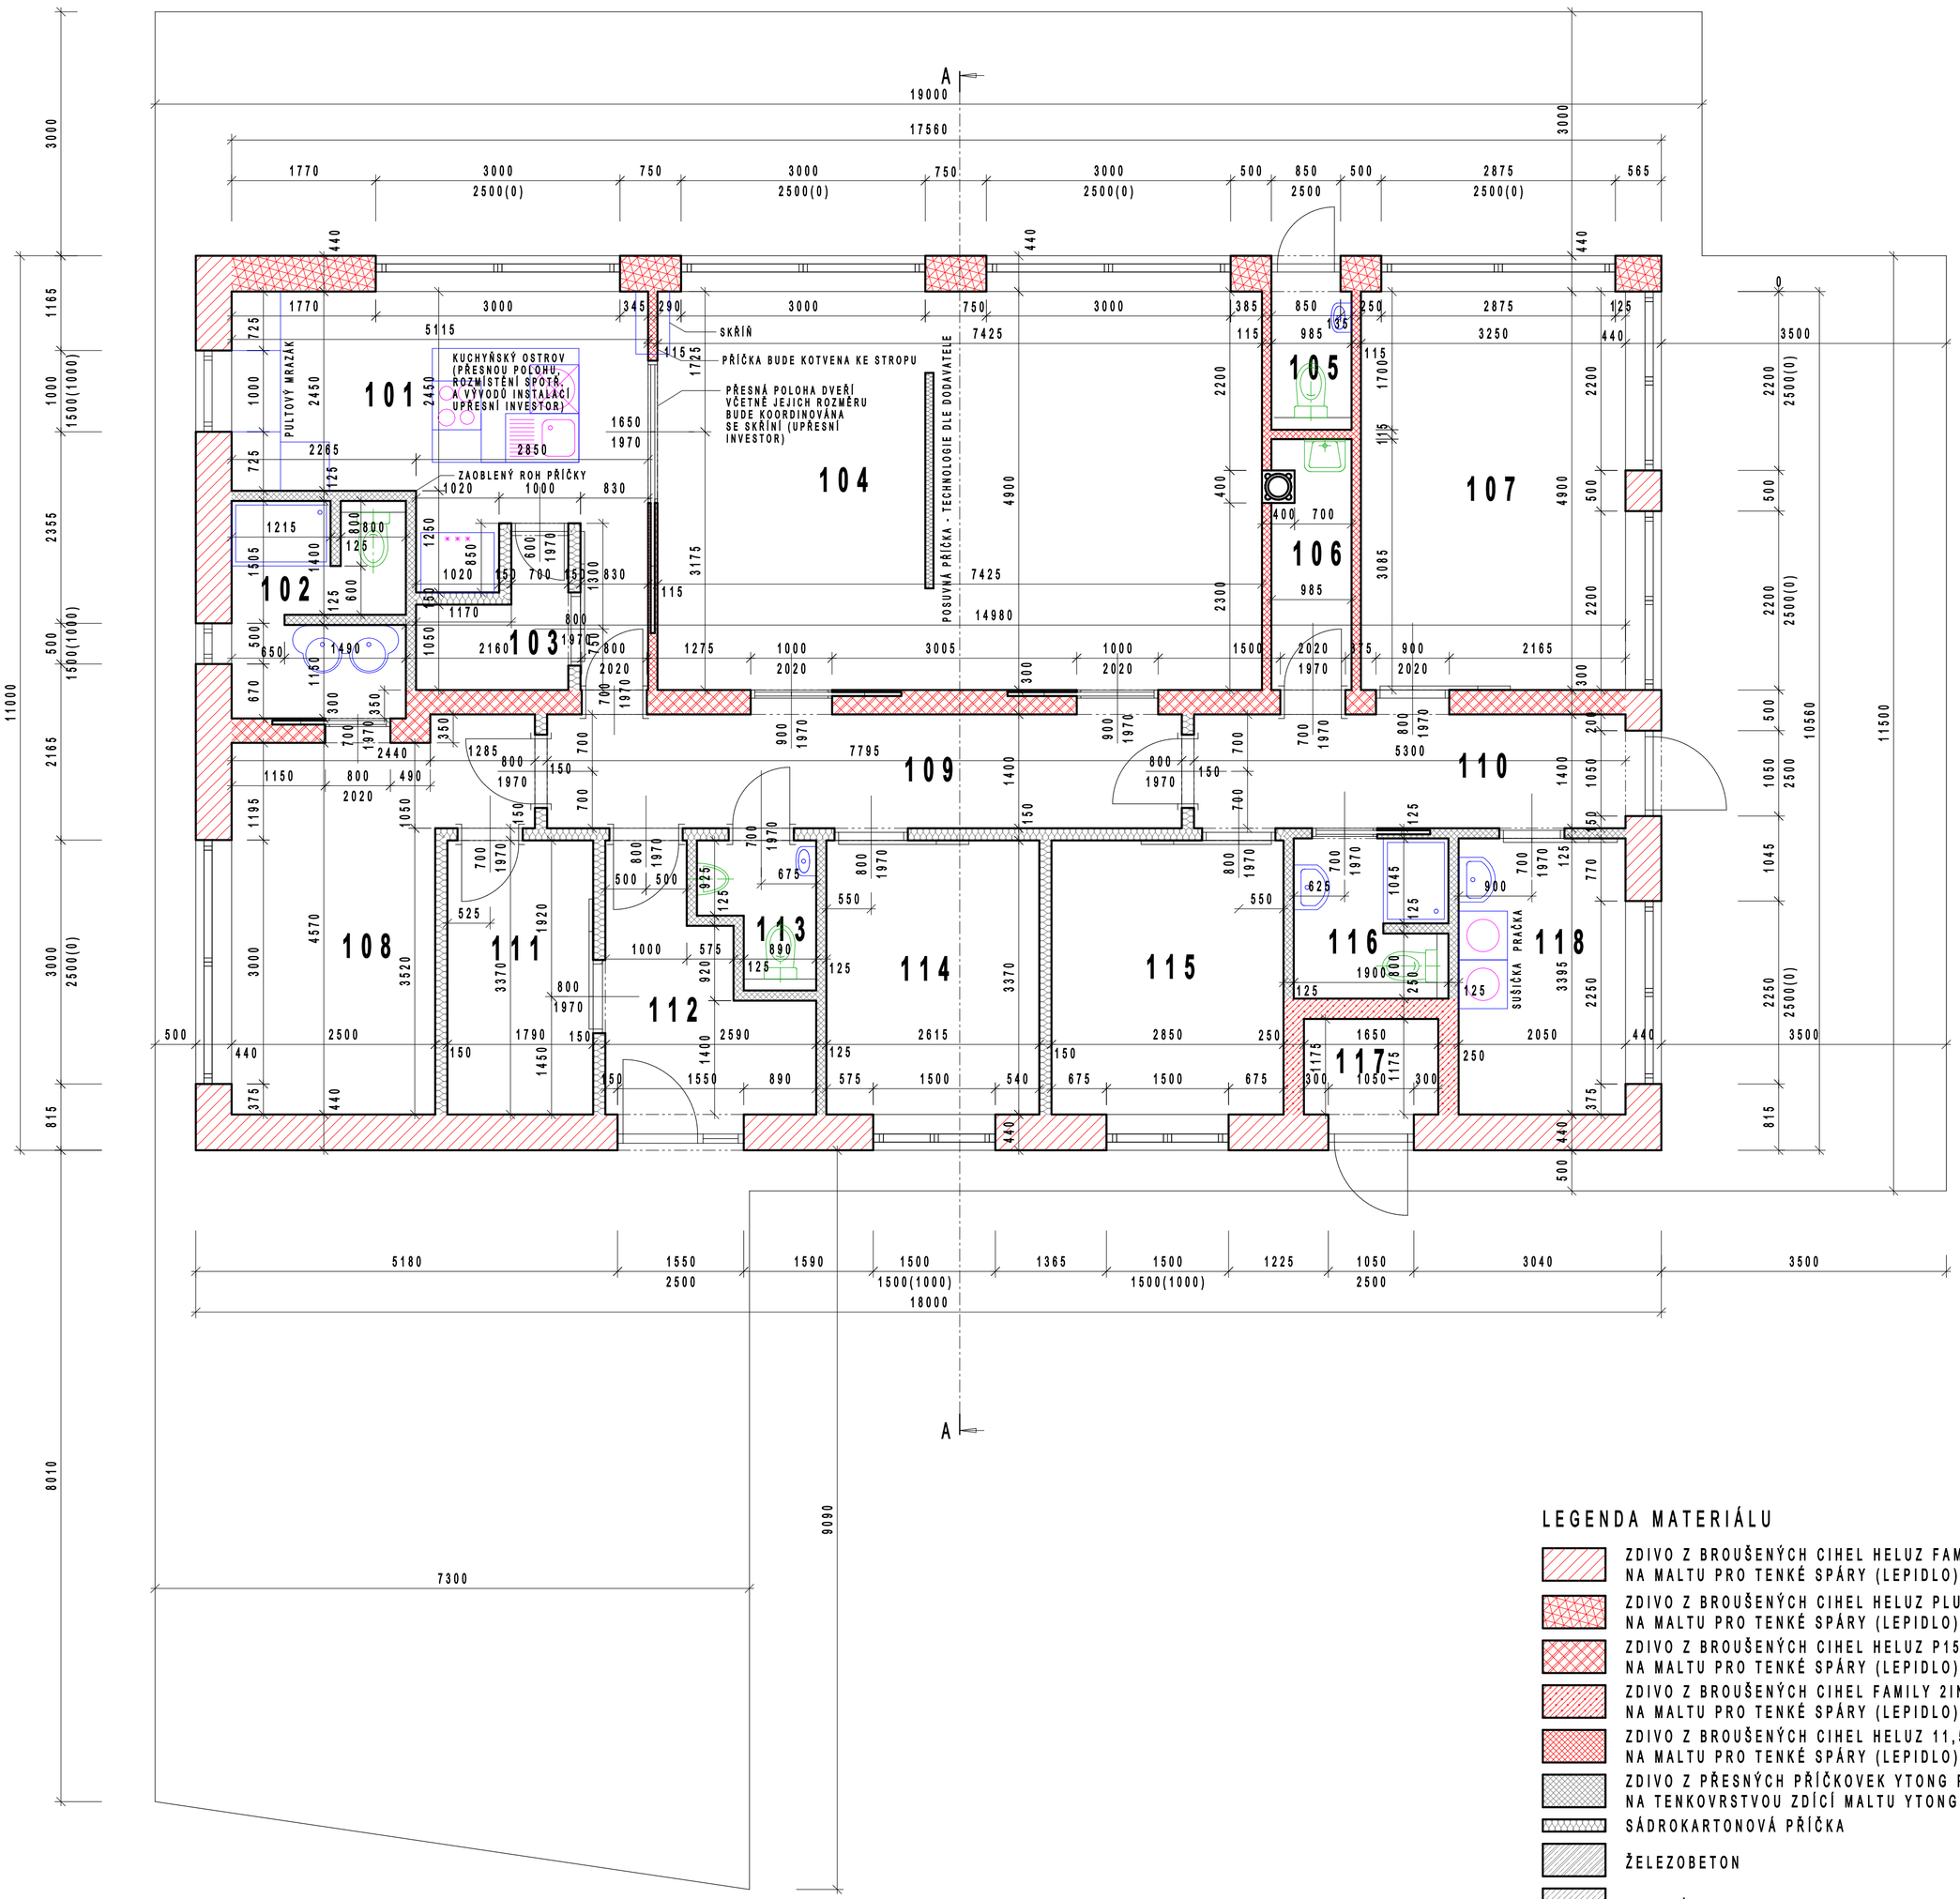

LEGENDA MATERIÁLU

- ZDIVO Z BROUŠENÝCH CIHEL HELUZ FAMILY 44 P8 247x440x249 mm NA MALTU PRO TENKÉ SPÁRY (LEPIDLO)
- ZDIVO Z BROUŠENÝCH CIHEL HELUZ PLUS 44 P10 247x440x249 mm NA MALTU PRO TENKÉ SPÁRY (LEPIDLO)
- ZDIVO Z BROUŠENÝCH CIHEL HELUZ P15 30 P15 247x300x249 mm NA MALTU PRO TENKÉ SPÁRY (LEPIDLO)
- ZDIVO Z BROUŠENÝCH CIHEL FAMILY 2IN1 25 P10 247x250x249 mm NA MALTU PRO TENKÉ SPÁRY (LEPIDLO)
- ZDIVO Z BROUŠENÝCH CIHEL HELUZ 11,5 P10 497x115x249 mm NA MALTU PRO TENKÉ SPÁRY (LEPIDLO)
- ZDIVO Z PŘESNÝCH PŘÍČKOVEK YTONG P2-500 125x249x599 mm NA TENKOVRSTVOU ZDÍCÍ MALTU YTONG
- SÁDROKARTONOVÁ PŘÍČKA
- ŽELEZOBETON
- PROSTÝ BETON
- TEPELNÁ IZOLACE
- HUTNĚNÝ ŠTĚRKOPÍSKOVÝ PODSYP

LEGENDA MÍSTNOSTÍ

Č.M.	NÁZEV MÍSTNOSTI	M2	POVRCH PODLAHY	POVRCH STĚN	POVRCH STROPU	POZNÁMKA
101	KUCHYŇ	16,24	PVC	ŠTUKOVÁ OMÍTKA	SDK PODHLED DLE PBŘ	KERAMICKÝ OBKLAD KUCHYŇSKÉ LINKY
102	KOUPELNA 1	5,44	KERAMICKÁ DLAŽBA	ŠTUKOVÁ OMÍTKA	SDK PODHLED DLE PBŘ	KERAMICKÝ OBKLAD DO VÝŠKY 2 m
103	SPÍŽ	2,56	KERAMICKÁ DLAŽBA	ŠTUKOVÁ OMÍTKA	SDK PODHLED DLE PBŘ	
104	OBÝVACÍ POKOJ	36,12	PVC	ŠTUKOVÁ OMÍTKA	SDK PODHLED DLE PBŘ	
105	WC 1	1,67	KERAMICKÁ DLAŽBA	ŠTUKOVÁ OMÍTKA	SDK PODHLED DLE PBŘ	KERAMICKÝ OBKLAD OKOLO UMYVADLA
106	TECHNICKÁ MÍSTNOST 1	2,92	KERAMICKÁ DLAŽBA	ŠTUKOVÁ OMÍTKA	SDK PODHLED DLE PBŘ	
107	POKOJ 1	15,93	PVC	ŠTUKOVÁ OMÍTKA	SDK PODHLED DLE PBŘ	
108	LOŽNICE	13,16	PVC	ŠTUKOVÁ OMÍTKA	SDK PODHLED DLE PBŘ	
109	CHODBA 1	10,91	PVC	ŠTUKOVÁ OMÍTKA	SDK PODHLED DLE PBŘ	
110	CHODBA 2	7,42	KERAMICKÁ DLAŽBA	ŠTUKOVÁ OMÍTKA	SDK PODHLED DLE PBŘ	
111	ŠATNA	6,03	PVC	ŠTUKOVÁ OMÍTKA	SDK PODHLED DLE PBŘ	
112	ZÁDVEŘÍ	6,13	KERAMICKÁ DLAŽBA	ŠTUKOVÁ OMÍTKA	SDK PODHLED DLE PBŘ	
113	WC 2	2,17	KERAMICKÁ DLAŽBA	ŠTUKOVÁ OMÍTKA	SDK PODHLED DLE PBŘ	KERAMICKÝ OBKLAD OKOLO UMYVADLA
114	PRACOVNA	8,81	PVC	ŠTUKOVÁ OMÍTKA	SDK PODHLED DLE PBŘ	
115	POKOJ 2	9,60	PVC	ŠTUKOVÁ OMÍTKA	SDK PODHLED DLE PBŘ	
116	KOUPELNA 2	3,64	KERAMICKÁ DLAŽBA	ŠTUKOVÁ OMÍTKA	SDK PODHLED DLE PBŘ	KERAMICKÝ OBKLAD DO VÝŠKY 2 m
117	SKLAD ZAHR. NÁŘADÍ	1,94	KERAMICKÁ DLAŽBA	ŠTUKOVÁ OMÍTKA	SDK PODHLED DLE PBŘ	
118	TECHNICKÁ MÍSTNOST 2	6,96	KERAMICKÁ DLAŽBA	ŠTUKOVÁ OMÍTKA	SDK PODHLED DLE PBŘ	KERAMICKÝ OBKLAD OKOLO UMYVADLA

S

KOUŘIM_URBAN.PRO

Vypracoval	Kreslil	IČ: 24809292	SOMMER PROJEKT, s.r.o. Projektová činnost ve výstavbě Žižkova 278 282 01 Český Brod tel. 777 318 130, 603 811 013
Ing. K. Sommer	Ing. K. Sommer	DIČ: CZ24809292	
		ČKAIT: 0007196	
Investor	Jan Urban a Věra Urban Karpíšková		
Místo stavby	Parc.č. 1793/4 a 2797/2 k.ú. Kouřim		
Akce: **Rodinný dům**			Datum: 09/2015
			Stupeň PD: DSP
			Formát: A1
			Měřítko: 1:50
Obsah: **Půdorys přízemí**			Č. přílohy: **D.1.1.2. - 01**