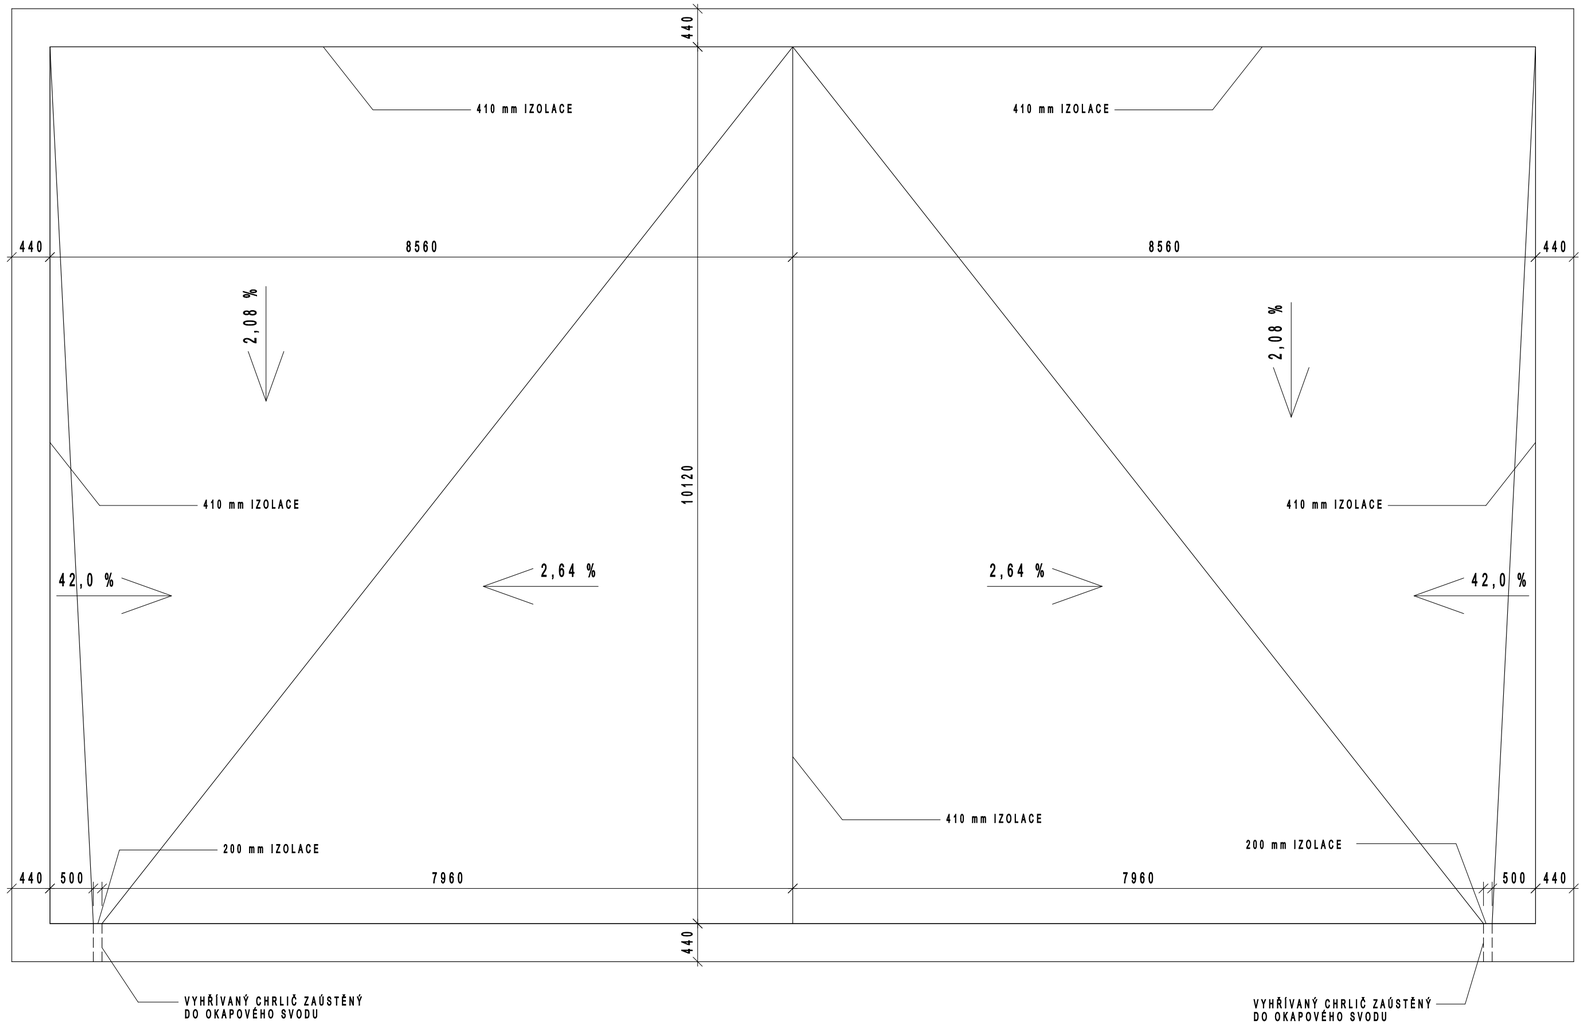

Vypracoval	Kreslil	IČ: 24809292	**SOMMER PROJEKT, s.r.o.**
Ing. K. Sommer	Ing. K. Sommer	DIČ: CZ24809292	Projektová činnost ve výstavbě
		ČKAIT: 0007196	Žižkova 278
Investor	Jan Urban a Věra Urban Karpíšková		282 01 Český Brod
Místo stavby	Parc.č. 1793/4 a 2797/2 k.ú. Kouřim		tel. 777 318 130, 603 811 013

Akce:

Rodinný dům

Datum	09/2015
Stupeň PD	DSP
Formát	A3.2
Měřítko	1:50

Obsah:

Půdorys střechy

Č. přílohy:

D.1.1.2. - 04

KOUŘIM_URBAN.PRO