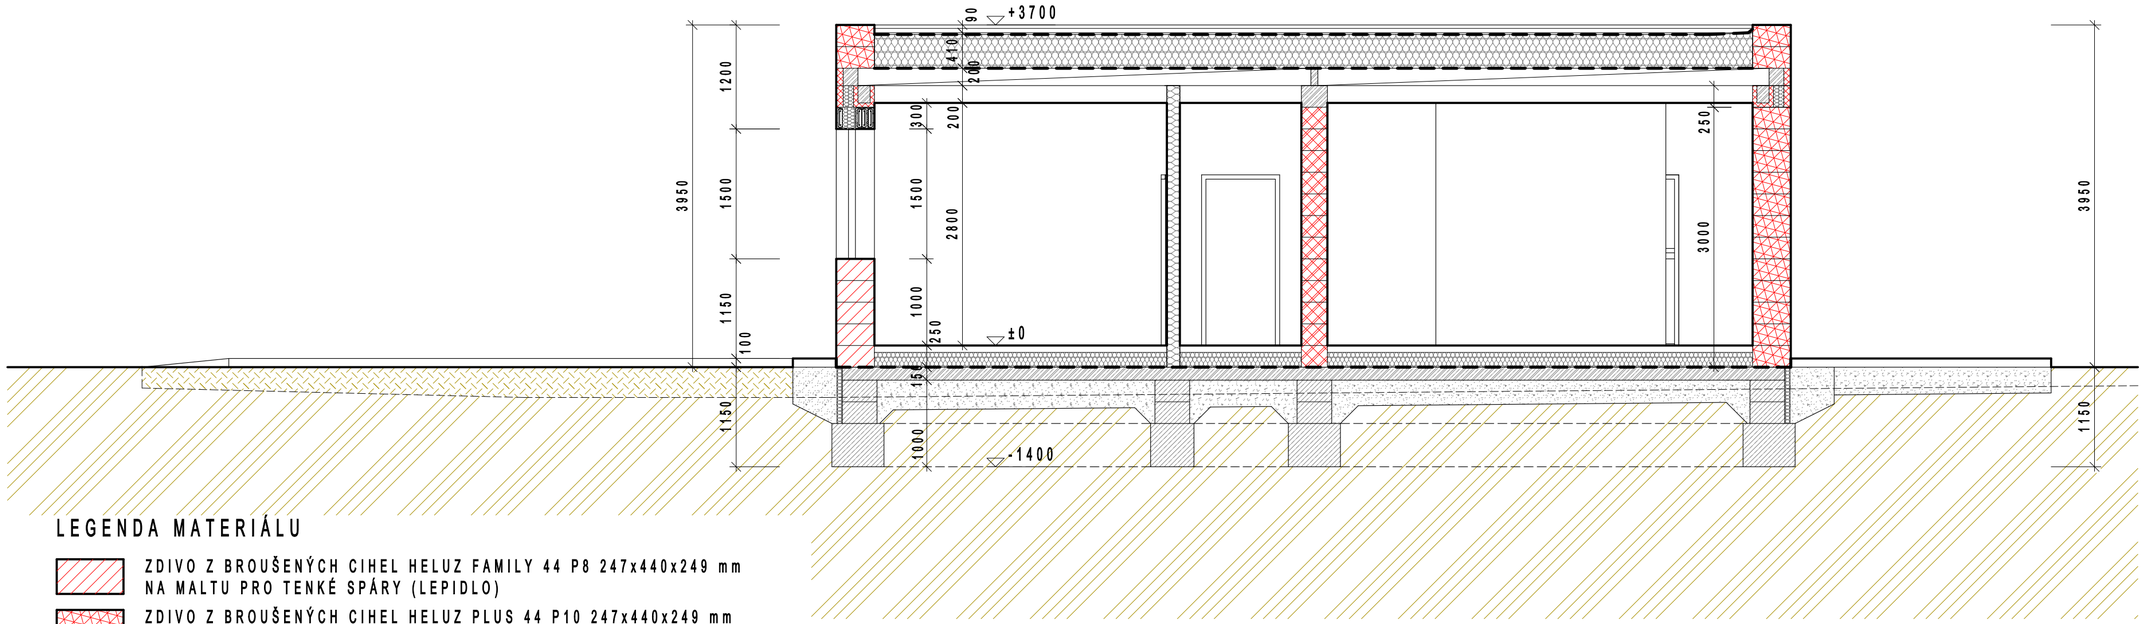

LEGENDA MATERIÁLU

- ZDIVO Z BROUŠENÝCH CIHEL HELUZ FAMILY 44 P8 247x440x249 mm NA MALTU PRO TENKÉ SPÁRY (LEPIDLO)
- ZDIVO Z BROUŠENÝCH CIHEL HELUZ PLUS 44 P10 247x440x249 mm NA MALTU PRO TENKÉ SPÁRY (LEPIDLO)
- ZDIVO Z BROUŠENÝCH CIHEL HELUZ P15 30 P15 247x300x249 mm NA MALTU PRO TENKÉ SPÁRY (LEPIDLO)
- ZDIVO Z BROUŠENÝCH CIHEL FAMILY 2IN1 25 P10 247x250x249 mm NA MALTU PRO TENKÉ SPÁRY (LEPIDLO)
- ZDIVO Z BROUŠENÝCH CIHEL HELUZ 11,5 P10 497x115x249 mm NA MALTU PRO TENKÉ SPÁRY (LEPIDLO)
- ZDIVO Z PŘESNÝCH PŘÍČKOVEK YTONG P2-500 125x249x599 mm NA TENKOVRSTVOU ZDÍCÍ MALTU YTONG
- SÁDROKARTONOVÁ PŘÍČKA
- ŽELEZOBETON
- PROSTÝ BETON
- TEPELNÁ IZOLACE
- HUTNĚNÝ ŠTĚRKOPÍSKOVÝ PODSYP

Vypracoval	Kreslil	IČ: 24809292	SOMMER PROJEKT, s.r.o. Projektová činnost ve výstavbě Žižkova 278 282 01 Český Brod tel. 777 318 130, 603 811 013
Ing. K. Sommer	Ing. K. Sommer	DIČ: CZ24809292	
		ČKAIT: 0007196	
Investor	Jan Urban a Věra Urban Karpíšková		
Místo stavby	Parc.č. 1793/4 a 2797/2 k.ú. Koufim		

Akce: **Rodinný dům**	Datum: 09/2015
	Stupeň PD: DSP
	Formát: A3.2
	Měřítko: 1:50
Obsah: **Řez A - A**	Č. přílohy: **D.1.1.2. - 05**

KOUFIM_URBAN.PRO