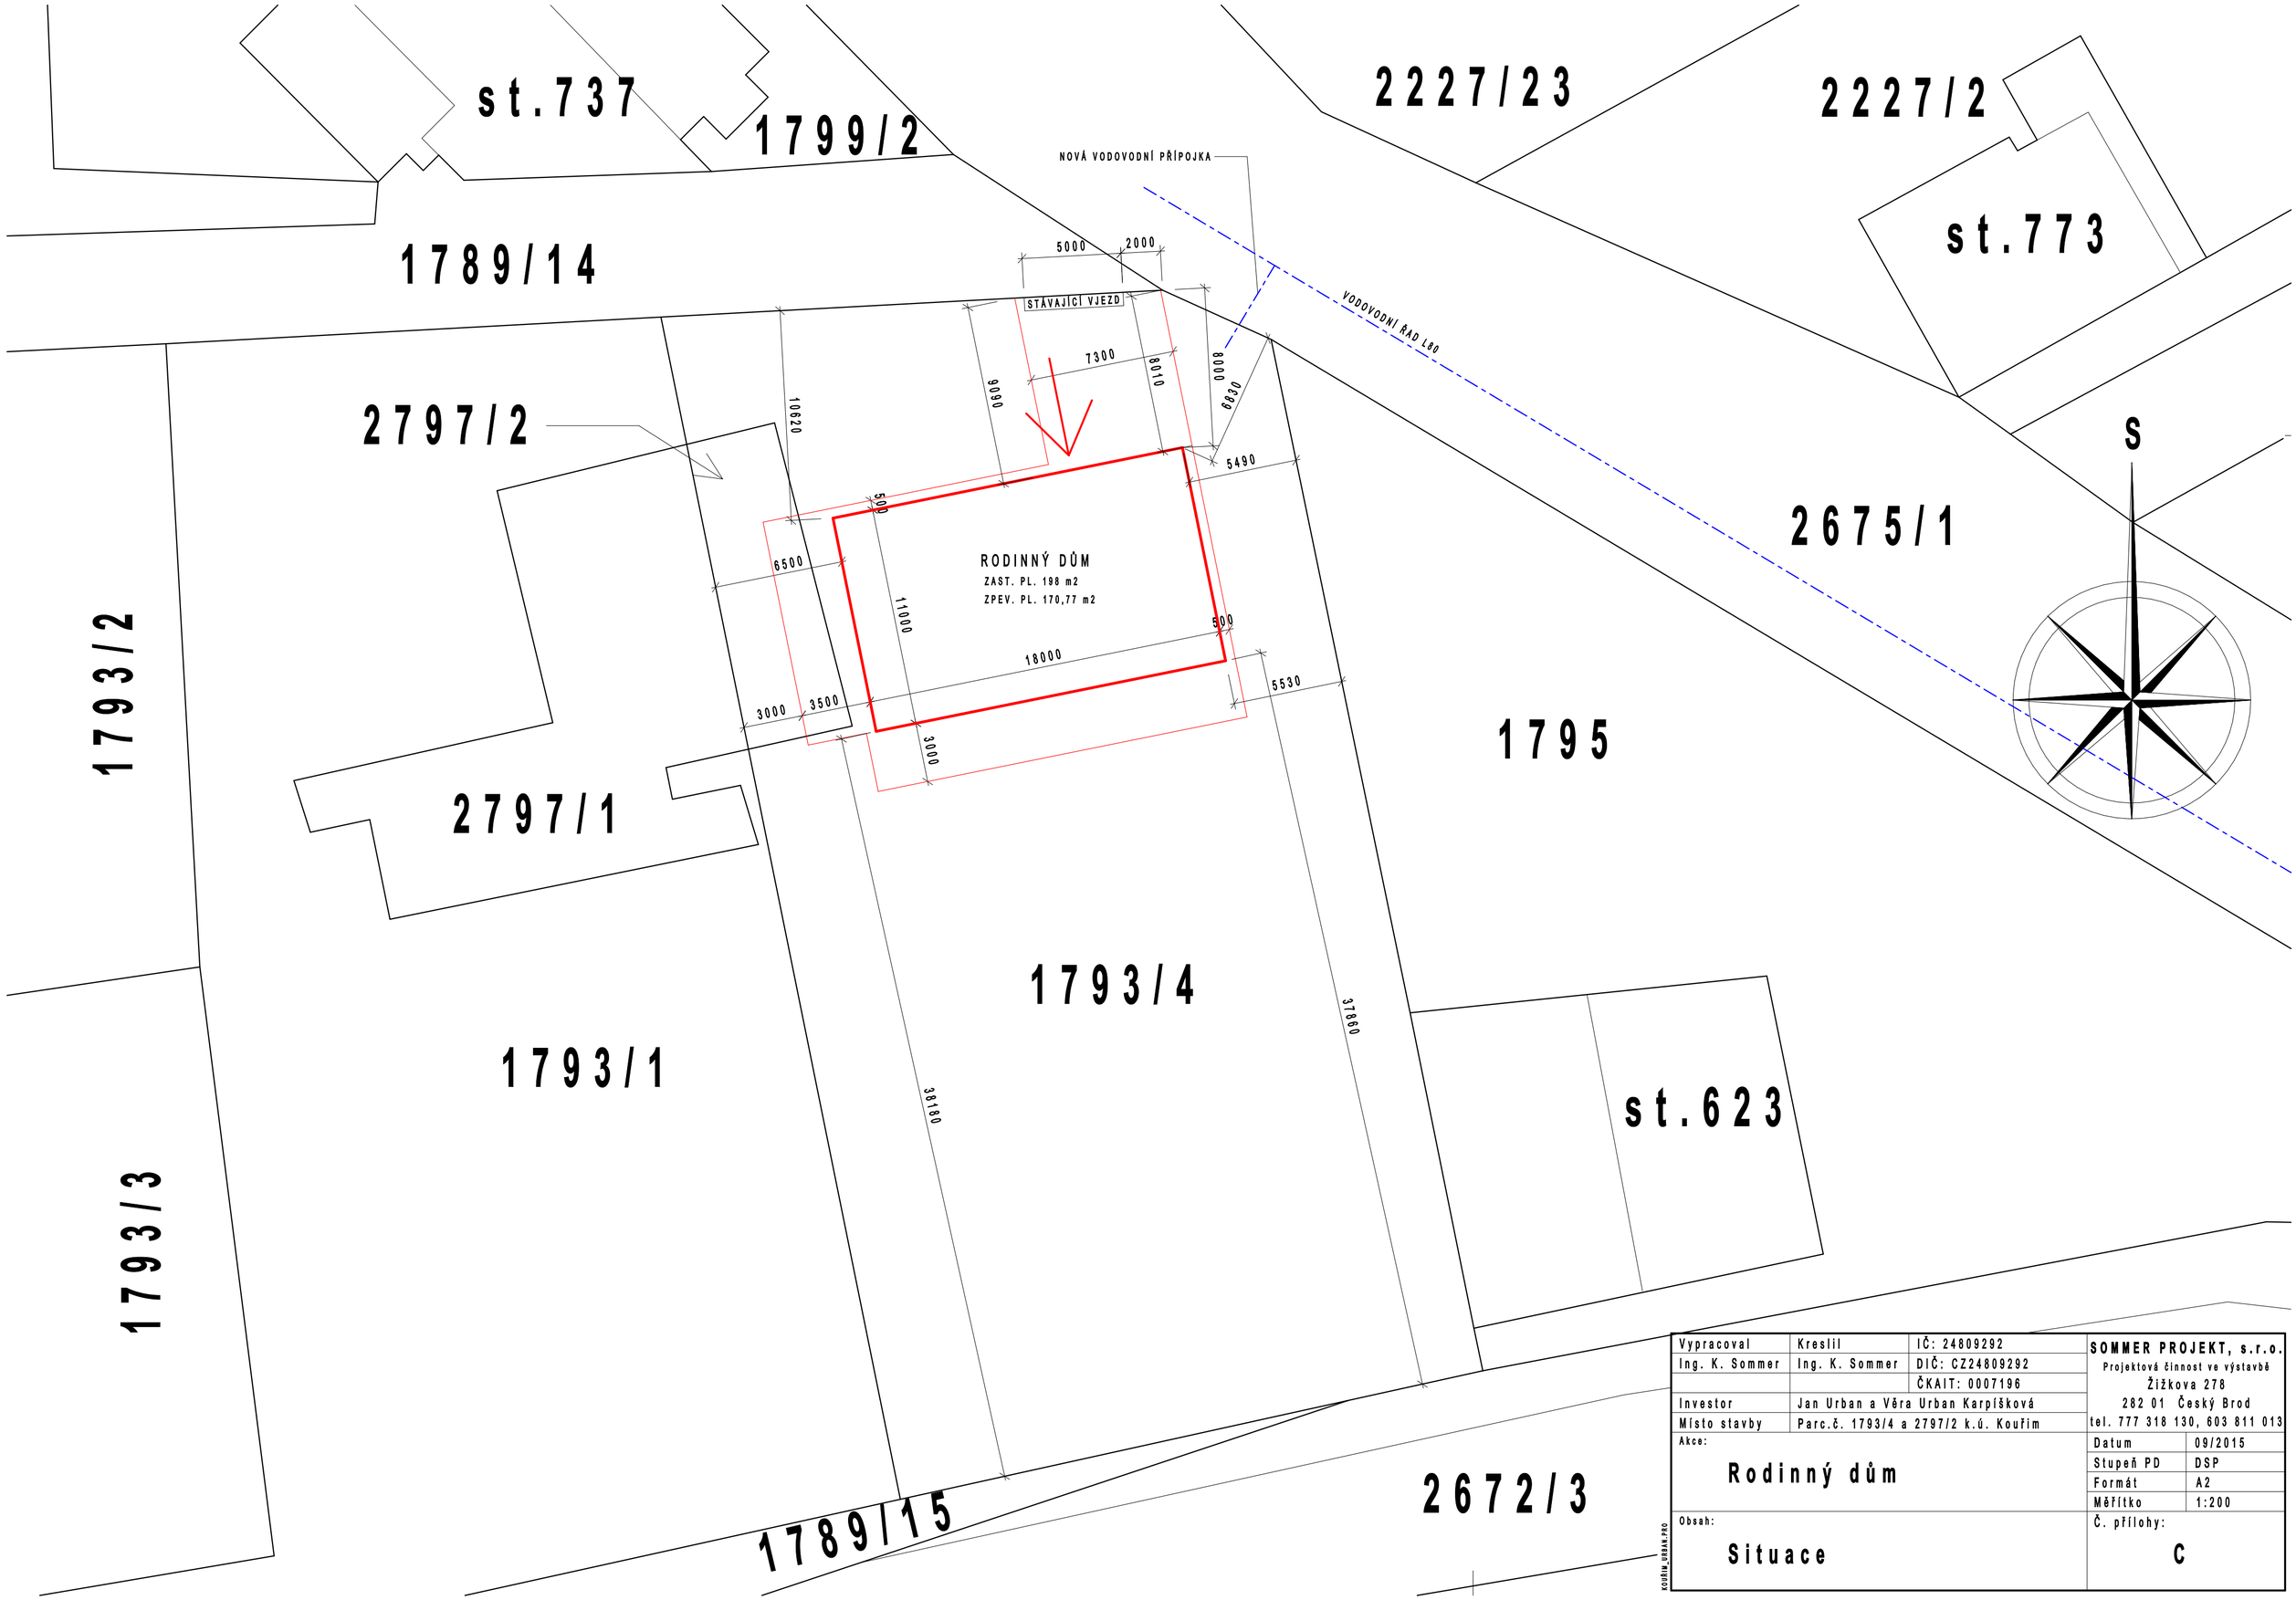

Vypracoval	Kreslil	IČ: 24809292	SOMMER PROJEKT, s.r.o.
Ing. K. Sommer	Ing. K. Sommer	DIČ: CZ24809292	Projektová činnost ve výstavbě
		ČKAIT: 0007196	Žižkova 278
Investor	Jan Urban a Věra Urban Karpíšková		282 01 Český Brod
Místo stavby	Parc.č. 1793/4 a 2797/2 k.ú. Kouřim		tel. 777 318 130, 603 811 013
Akce: Rodinný dům			Datum 09/2015
			Stupeň PD DSP
			Formát A2
			Měřítko 1:200
Obsah: Situace			Č. přílohy: C

KOUŘIM_URBAN.PRO