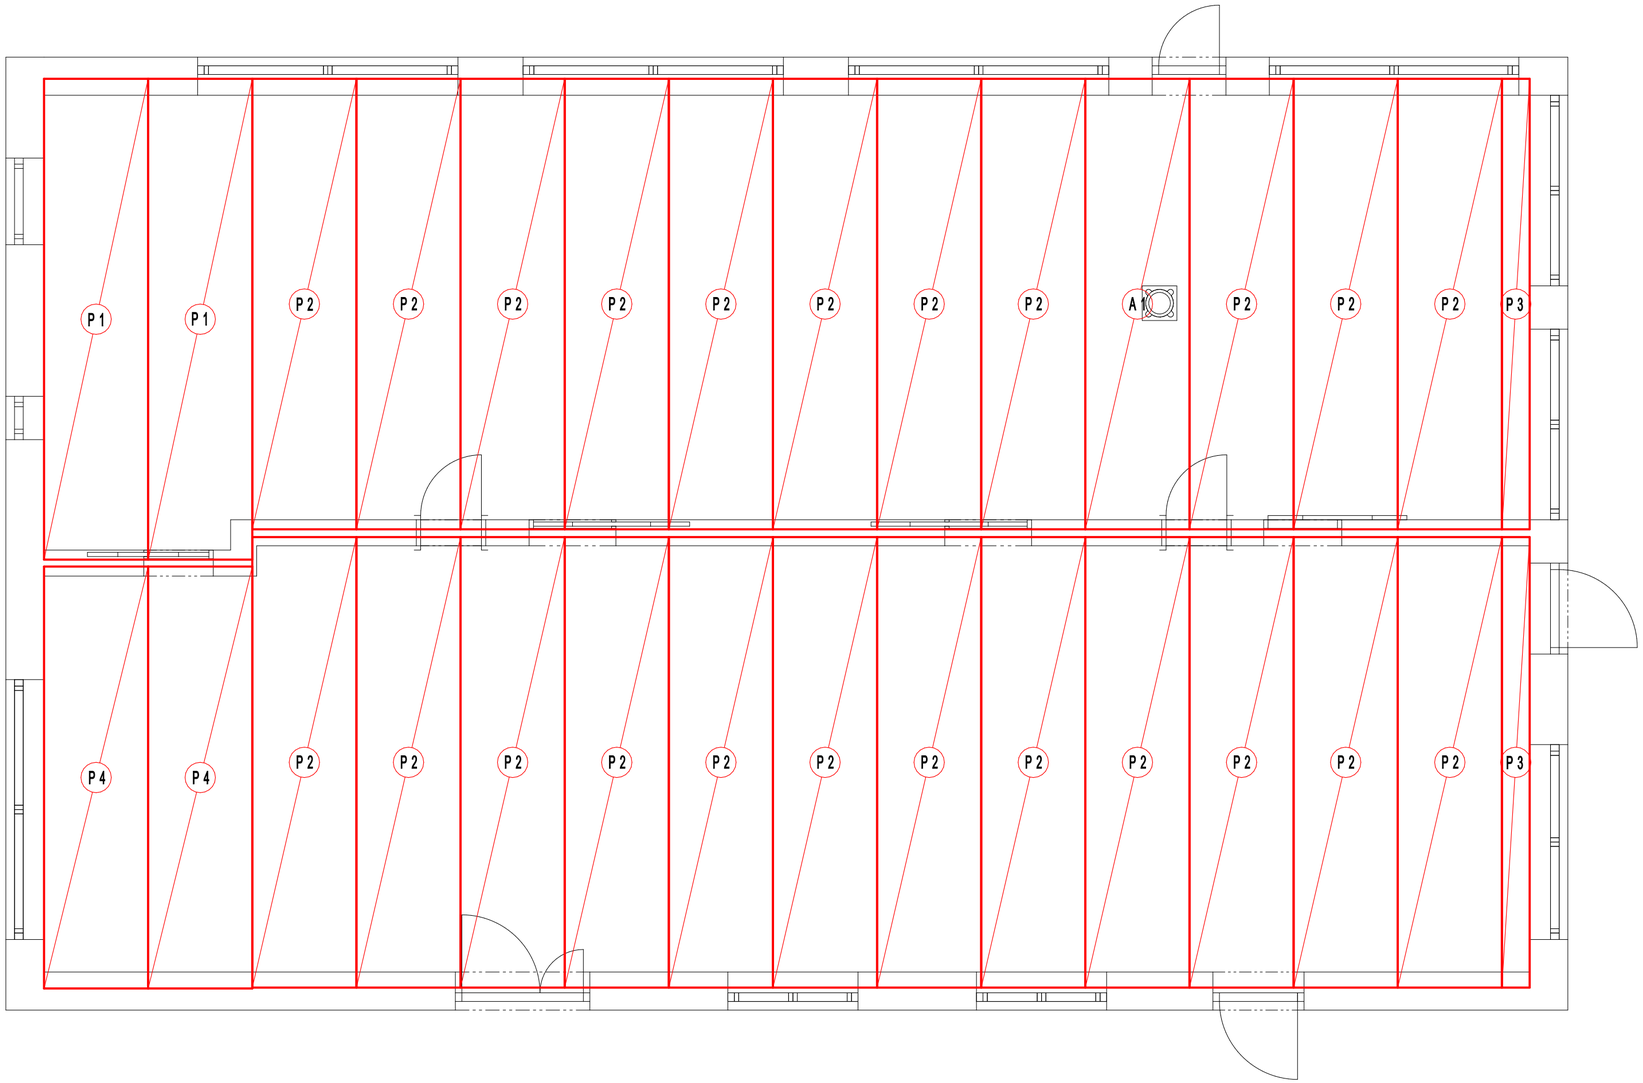

VÝROBNÍ DOKUMENTACI STROPNÍ KONSTRUKCE ZPRACUJE VYBRANÝ VÝROBCE PANELŮ. NA ZÁKLADĚ TÉTO VÝROBNÍ DOKUMENTACE SE MŮŽE ZDE UVEDENÁ SKLADBA STROPNÍ KONSTRUKCE MÍRNĚ ZMĚNIT (ZEJMÉNA OKOLO KOMÍNOVÉHO TĚLESA).
SOUČÁSTÍ VÝROBNÍ DOKUMENTACE BUDE I CENOVÁ NABÍDKA.

Vypracoval	Kreslil	IČ: 24809292	**SOMMER PROJEKT, s.r.o.** Projektová činnost ve výstavbě Žižkova 278 282 01 Český Brod tel. 777 318 130, 603 811 013
Ing. K. Sommer	Ing. K. Sommer	DIČ: CZ24809292	
		ČKAIT: 0007196	
Investor	Jan Urban a Věra Urban Karpíšková		
Místo stavby	Parc.č. 1793/4 a 2797/2 k.ú. Kouřim		
Akce: **Rodinný dům**			Datum: 09/2015
			Stupeň PD: DSP
			Formát: A3.2
			Měřítko: 1:50
Obsah: **Zastropení**			Č. přílohy: **D.1.1.2. - 03**

KOURIM_URBAN.PRO