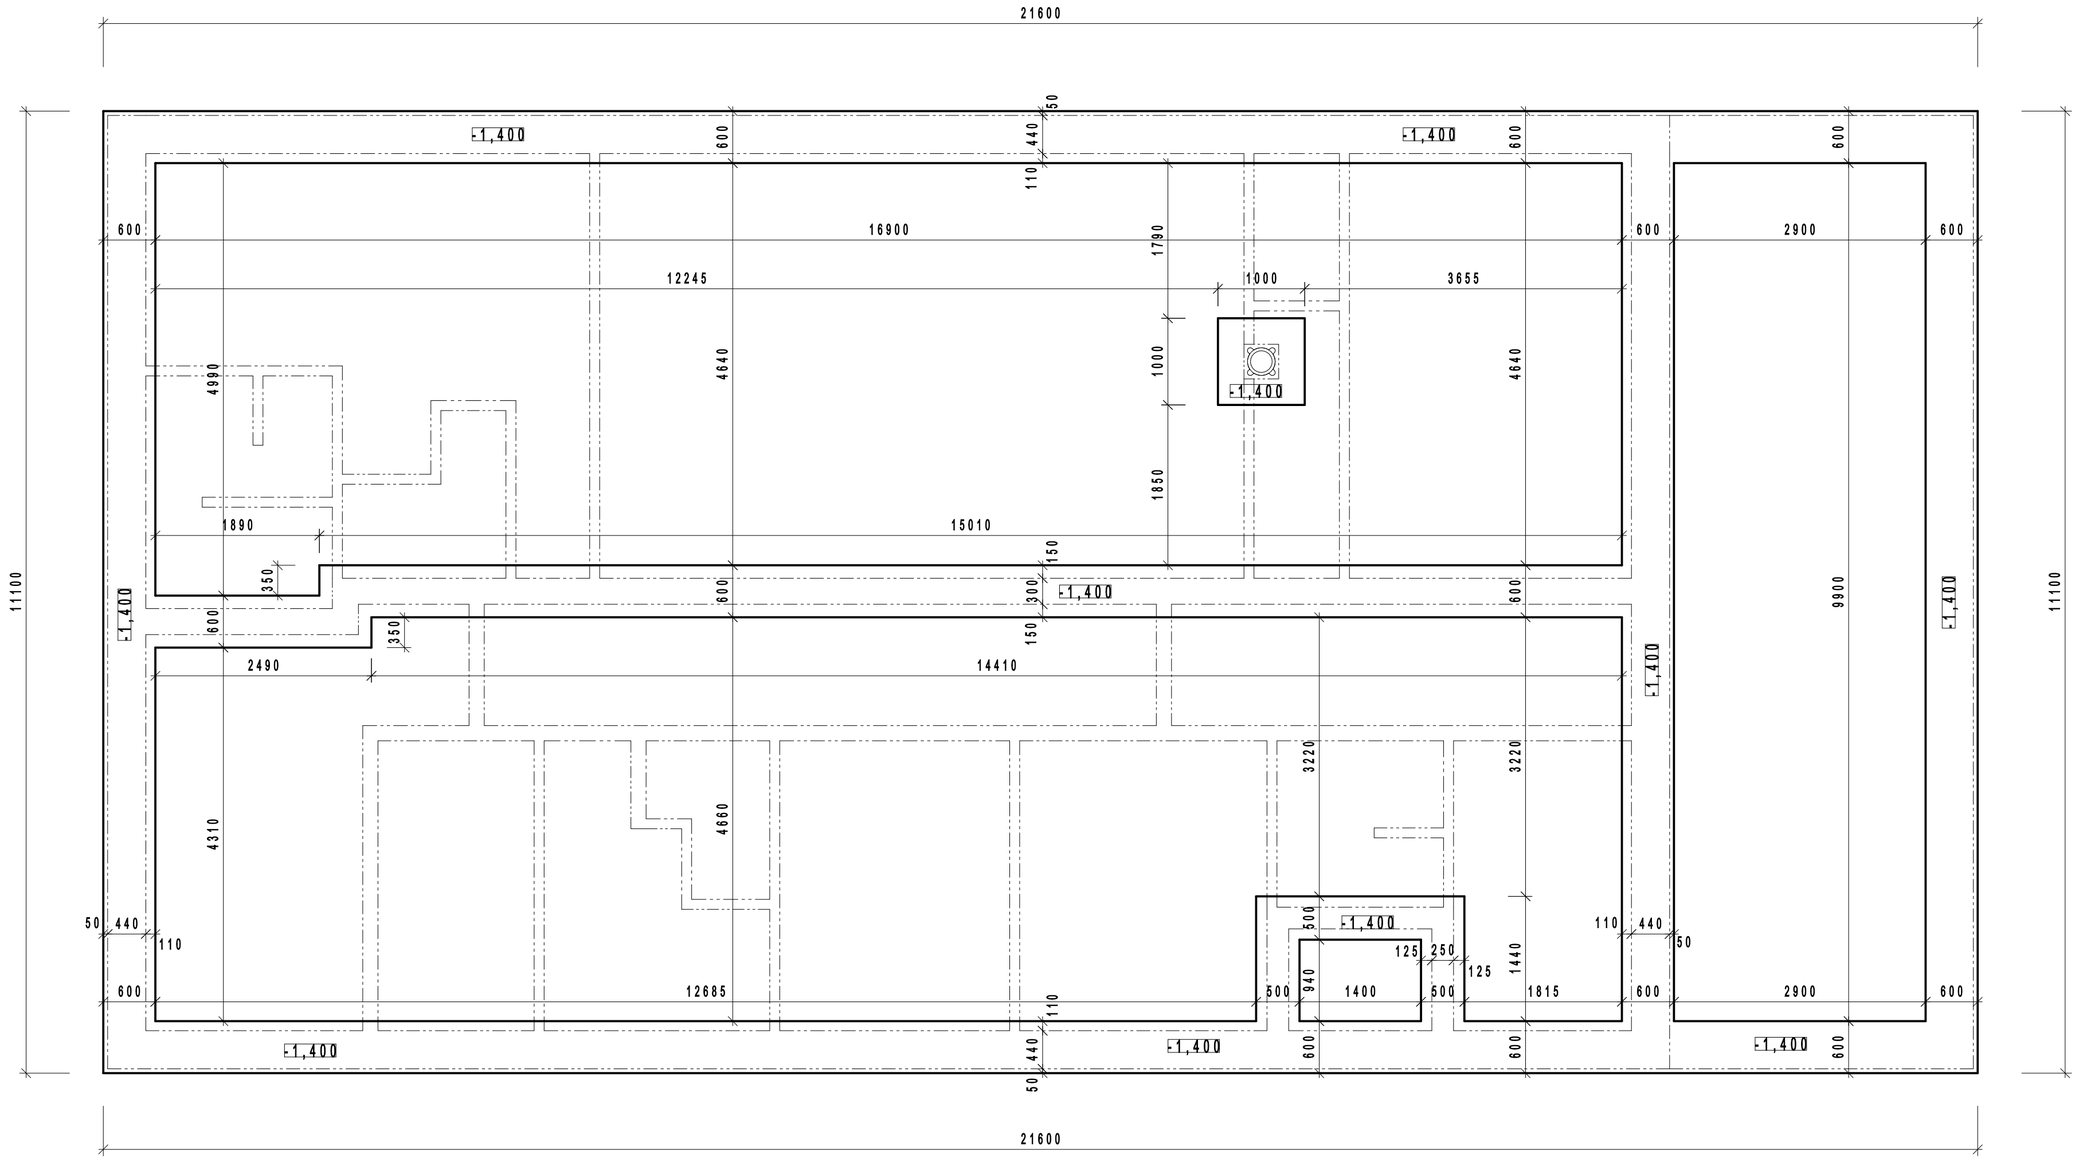

VZOROVÝ ŘEZ

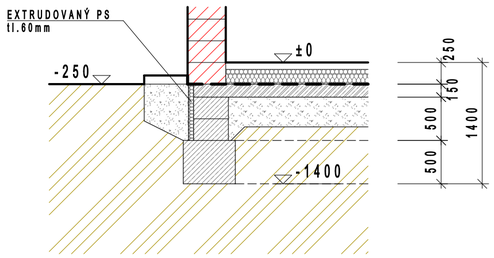

LEGENDA:

- Základové pasy - beton C 12/15
- Základové deska - beton C 16/20 + KARI síť 6/150 - 6/150, přesah sítí 400 mm
- Šíře základových pasů viz výkresová část
- Základová spára bude v nezámrzné hloubce (min. 1,00 m pod terénem) na kótě -1,400
- Základová spára bude minimálně 800 mm v rostlém terénu
- V případě úpravy výškopisného osazení RD na pozemku budou přehodnoceny a případně upraveny základové konstrukce
- Před dokončením zemních prací doporučuji převzetí základové spáry oprávněným geologem nebo statikem
- Před zahájením betonáže základových pasů je nutné uložit 50 mm nad základovou spáru základový zemnič (FeZn průměr 10 mm nebo FeZn 30/4 mm) dle ČSN EN 62 305/1-4
- Při provádění základové konstrukce je rovněž nutné provést prostupy pro jednotlivé instalace
- Prostupy pro instalace jsou zakresleny v jednotlivých výkresech instalací
- Po provedení zdravotnětechnických rozvodů budou veškeré stavební otvory a prostupy základovou deskou plynotěsně uzavřeny
- Základová konstrukce komínového tělesa bude koordinována a případně upravena dle požadavků na provedení teplovzdušné vytápění

Vypracoval	Kreslil	IČ: 24809292	SOMMER PROJEKT, s.r.o. Projektová činnost ve výstavbě Žižkova 278 282 01 Český Brod tel. 777 318 130, 603 811 013
Ing. K. Sommer	Ing. K. Sommer	DIČ: CZ24809292	
		ČKAIT: 0007196	
Investor	Jan Urban a Věra Urban Karpíšková		
Místo stavby	Parc.č. 1793/4 a 2797/2 k.ú. Kouřim		
Akce: **Rodinný dům**			Datum: 09/2015
			Stupeň PD: DSP
			Formát: A2
			Měřítko: 1:50
Obsah: **Základy**			Č. přílohy: **D.1.1.2. - 02**

KOUŘIM_URBAN.PRO