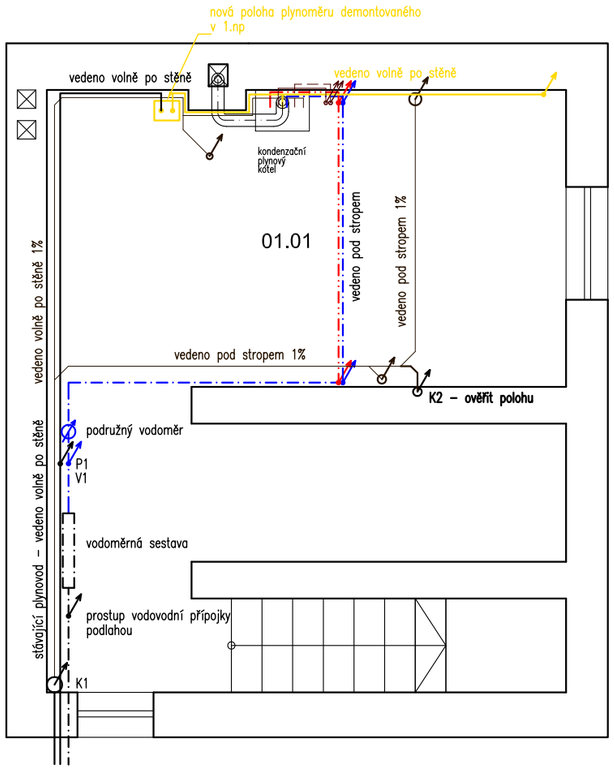

REKONSTRUKCE BYTU ZIMÁKOVA

č. revize: datum: popis:

místo:
byt č.1 v 1.np RD, Zimákova 583/20, 149 00 Praha 4

investor:
Ing. VÁCLAV SRNA, MDDr. EVA SRNOVÁ
U Nových domů I. 524/3, 140 00 Praha 4

autor:
Ing. VÁCLAV SRNA
U Nových Domů I. 524/3, 140 00 Praha 4
tel.: 777 87 04 87

stupeň:
PROJEKT PRO PROVEDENÍ STAVBY

vypracoval:
Ing. VÁCLAV SRNA

datum:
02/2016

výkres: **ZTI 01 - KOORDINACNI PUDORYS 1.PP** měřítko: 1:50