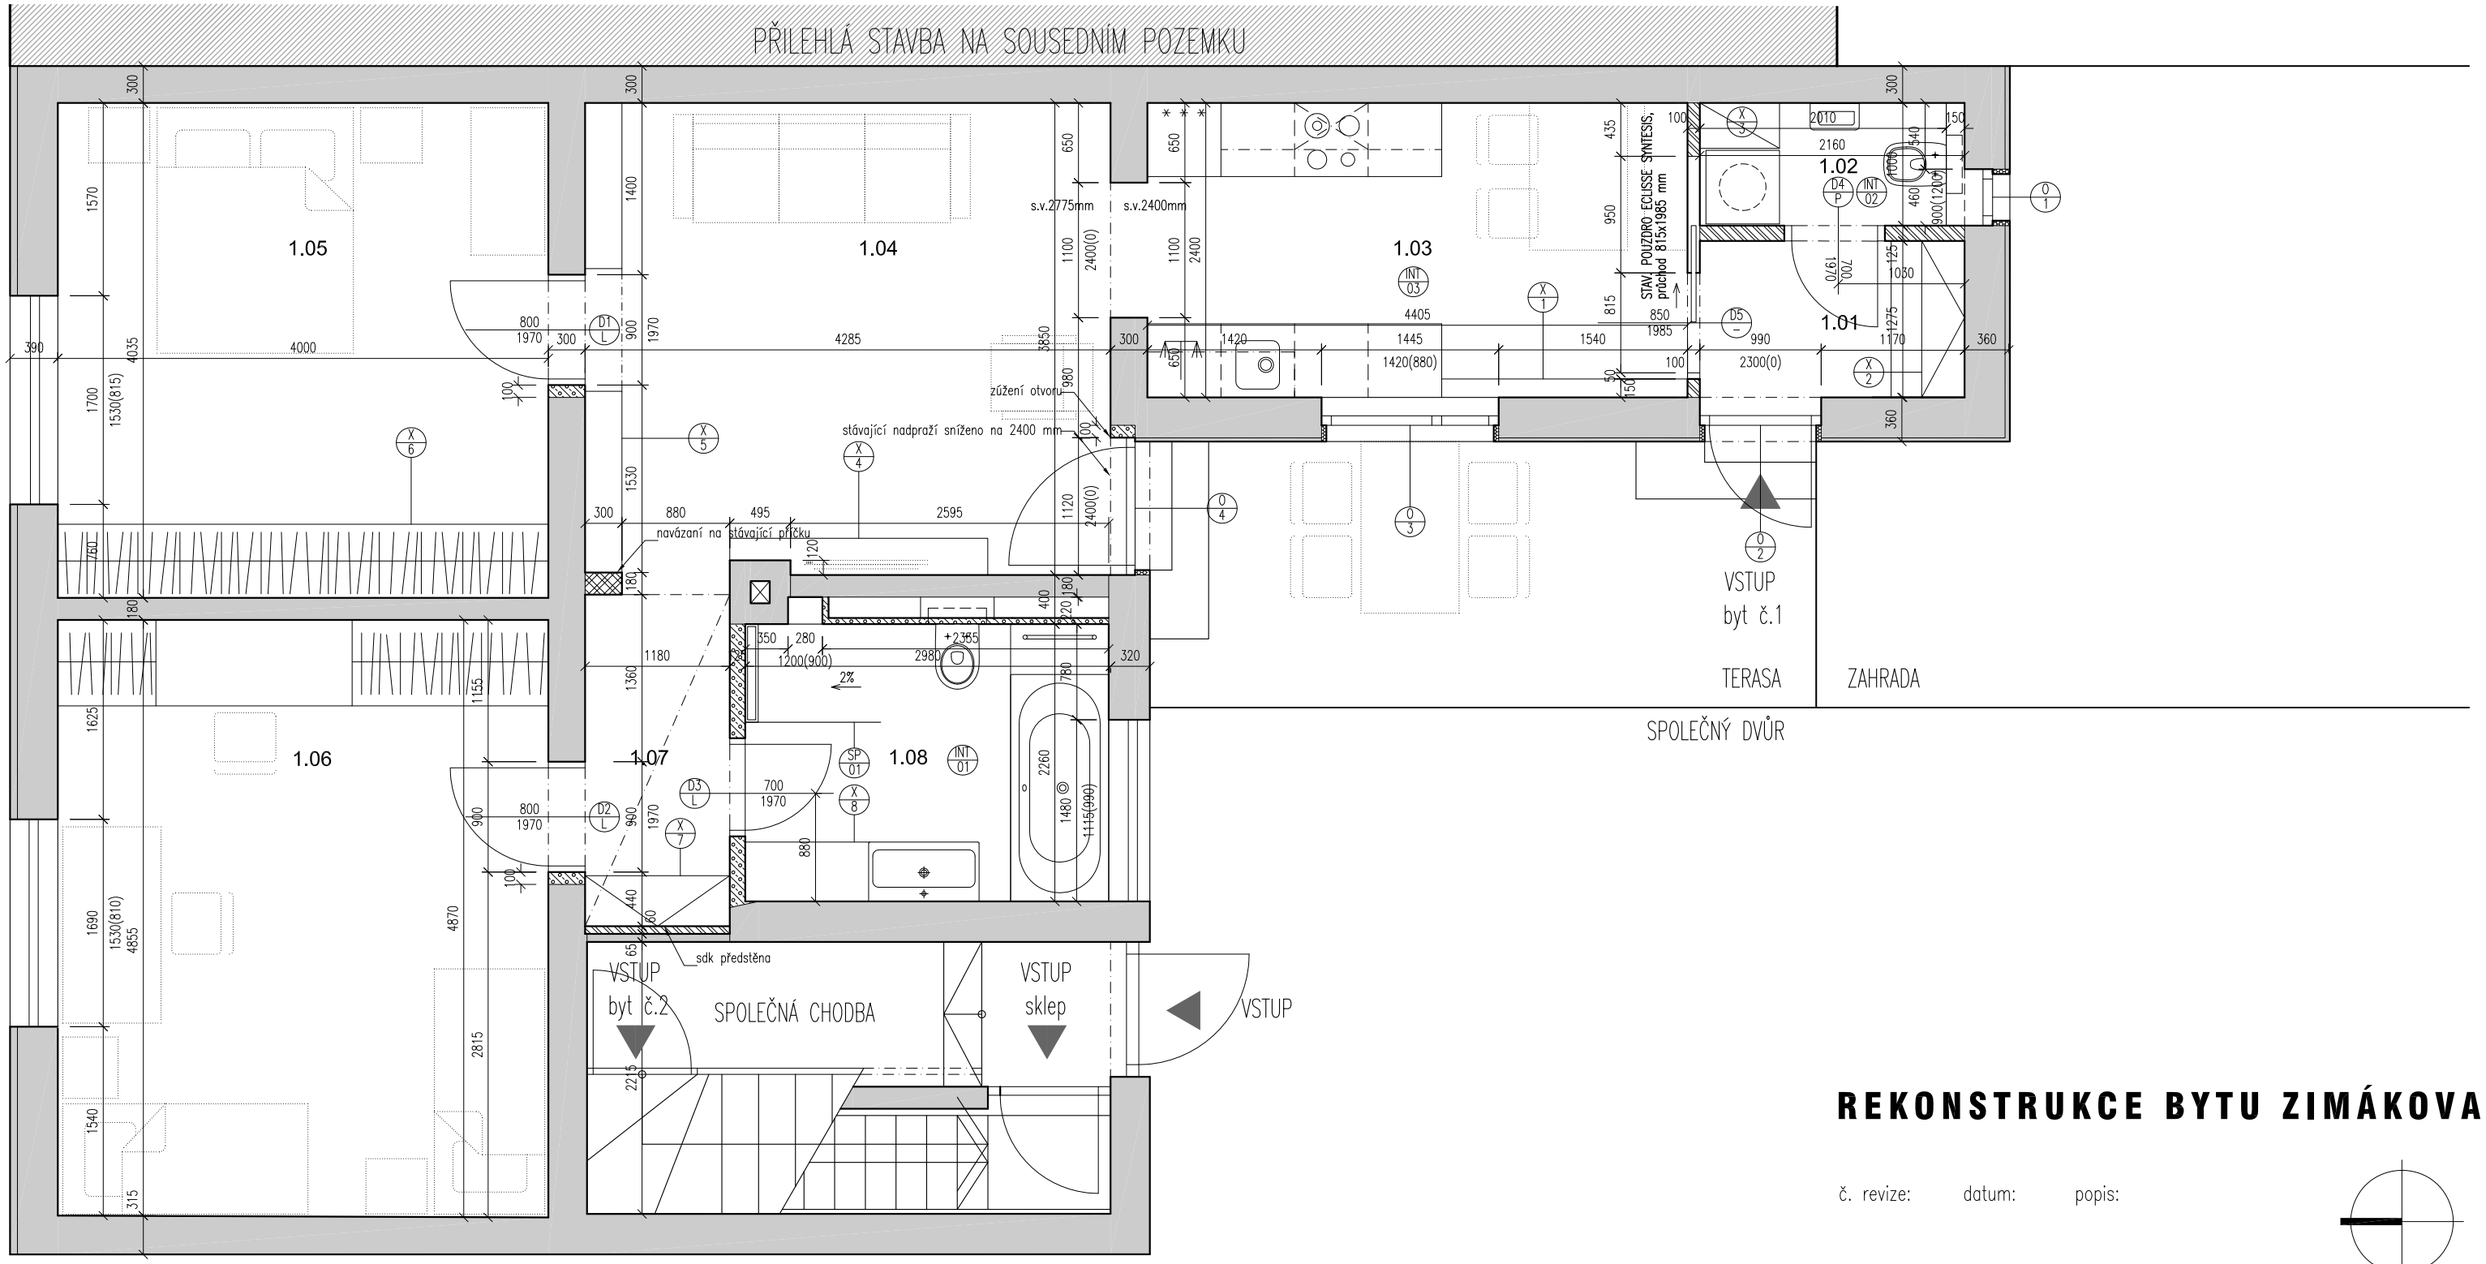

REKONSTRUKCE BYTU ZIMÁKOVA

č. revize: datum: popis:

LEGENDA

- STÁVAJÍCÍ ZDĚNÉ KONSTRUKCE
- PŘESNÉ TVÁRNICE YTONG
- SDK PŘÍČKY, PŘEDSTĚNY TL. 75, 100, 125 mm
- POLOPŘÍČKA Z CP

TABULKA MÍSTNOSTÍ

Č.M.	NÁZEV	m²	PODLAHA	STROP	STĚNY	S.V.
1.01	PŘEDSÍŇ	2,87	KERAMICKÁ DLAŽBA	SDK PODHLED/MALBA BÍLÁ	SÁDROVÁ STĚRKA/MALBA BÍLÁ	2440
1.02	WC, KOMORA	2,03	KERAMICKÁ DLAŽBA	SDK PODHLED/MALBA BÍLÁ	KERAMICKÝ OBKLAD	2440
1.03	KUCHYŇ, JÍDELNA	10,49	DŘEVĚNÉ PARKETY	SDK PODHLED/MALBA BÍLÁ	SÁDROVÁ STĚRKA/MALBA BÍLÁ	2450
1.04	OBYTNÝ PROSTOR	16,98	DŘEVĚNÉ PARKETY	SÁDROVÁ STĚRKA/MALBA BÍLÁ	SÁDROVÁ STĚRKA/MALBA BÍLÁ	2775
1.05	LOŽNICE	15,99	DŘEVĚNÉ PARKETY	SÁDROVÁ STĚRKA/MALBA BÍLÁ	SÁDROVÁ STĚRKA/MALBA BÍLÁ	2840
1.06	LOŽNICE	19,26	DŘEVĚNÉ PARKETY	SÁDROVÁ STĚRKA/MALBA BÍLÁ	SÁDROVÁ STĚRKA/MALBA BÍLÁ	2820
1.07	CHODBA	3,66	DŘEVĚNÉ PARKETY	SDK PODHLED/MALBA BÍLÁ	SÁDROVÁ STĚRKA/MALBA BÍLÁ	2775
1.06	KOUPELNA	6,55	KERAMICKÁ DLAŽBA	IMREG. SDK PODHLED/MALBA BÍLÁ	KERAMICKÝ OBKLAD	2400
		77.83				

Poznámka:

– stávající omítky budou očištěny a vyspraveny, opatřeny finální povrchovou úpravou ze sádrové stěrky +malba bílá

– nové zděné konstrukce budou opatřeny sádrovou omítkou(stěrkou) + malba bílá

– stávající nášlapná vrstva bude nahrazena v obytných místnostech a chodbě dřevěnými parketami, v předsíni,wc a koupelně keramickou dlažbou

– přechody mezi jednotlivými místnostmi jsou řešeny bezprahově, přechod dlažby a dřevěných parket řešen přechodovou Al lištou Schlütter Schiene

– koupelna, kuchyň a wc jsou řešeny samostatnými výkresy INT 01, INT 02, INT 03

místo:
byt č.1 v 1.np RD, Zimákova 583/20, 149 00 Praha 4

investor:
Ing. VÁCLAV SRNA, MDDr. EVA SRNOVÁ
U Nových domů I. 524/3, 140 00 Praha 4

autor:
Ing. VÁCLAV SRNA
U Nových Domů I. 524/3, 140 00 Praha 4
tel.: 777 87 04 87

stupeň:
PROJEKT PRO PROVEDENÍ STAVBY

vypracoval:
Ing. VÁCLAV SRNA

datum:
02/2016

výkres: **03 - PUDORYS - NAVRHOVANÝ STAV** měřítko: 1:50