


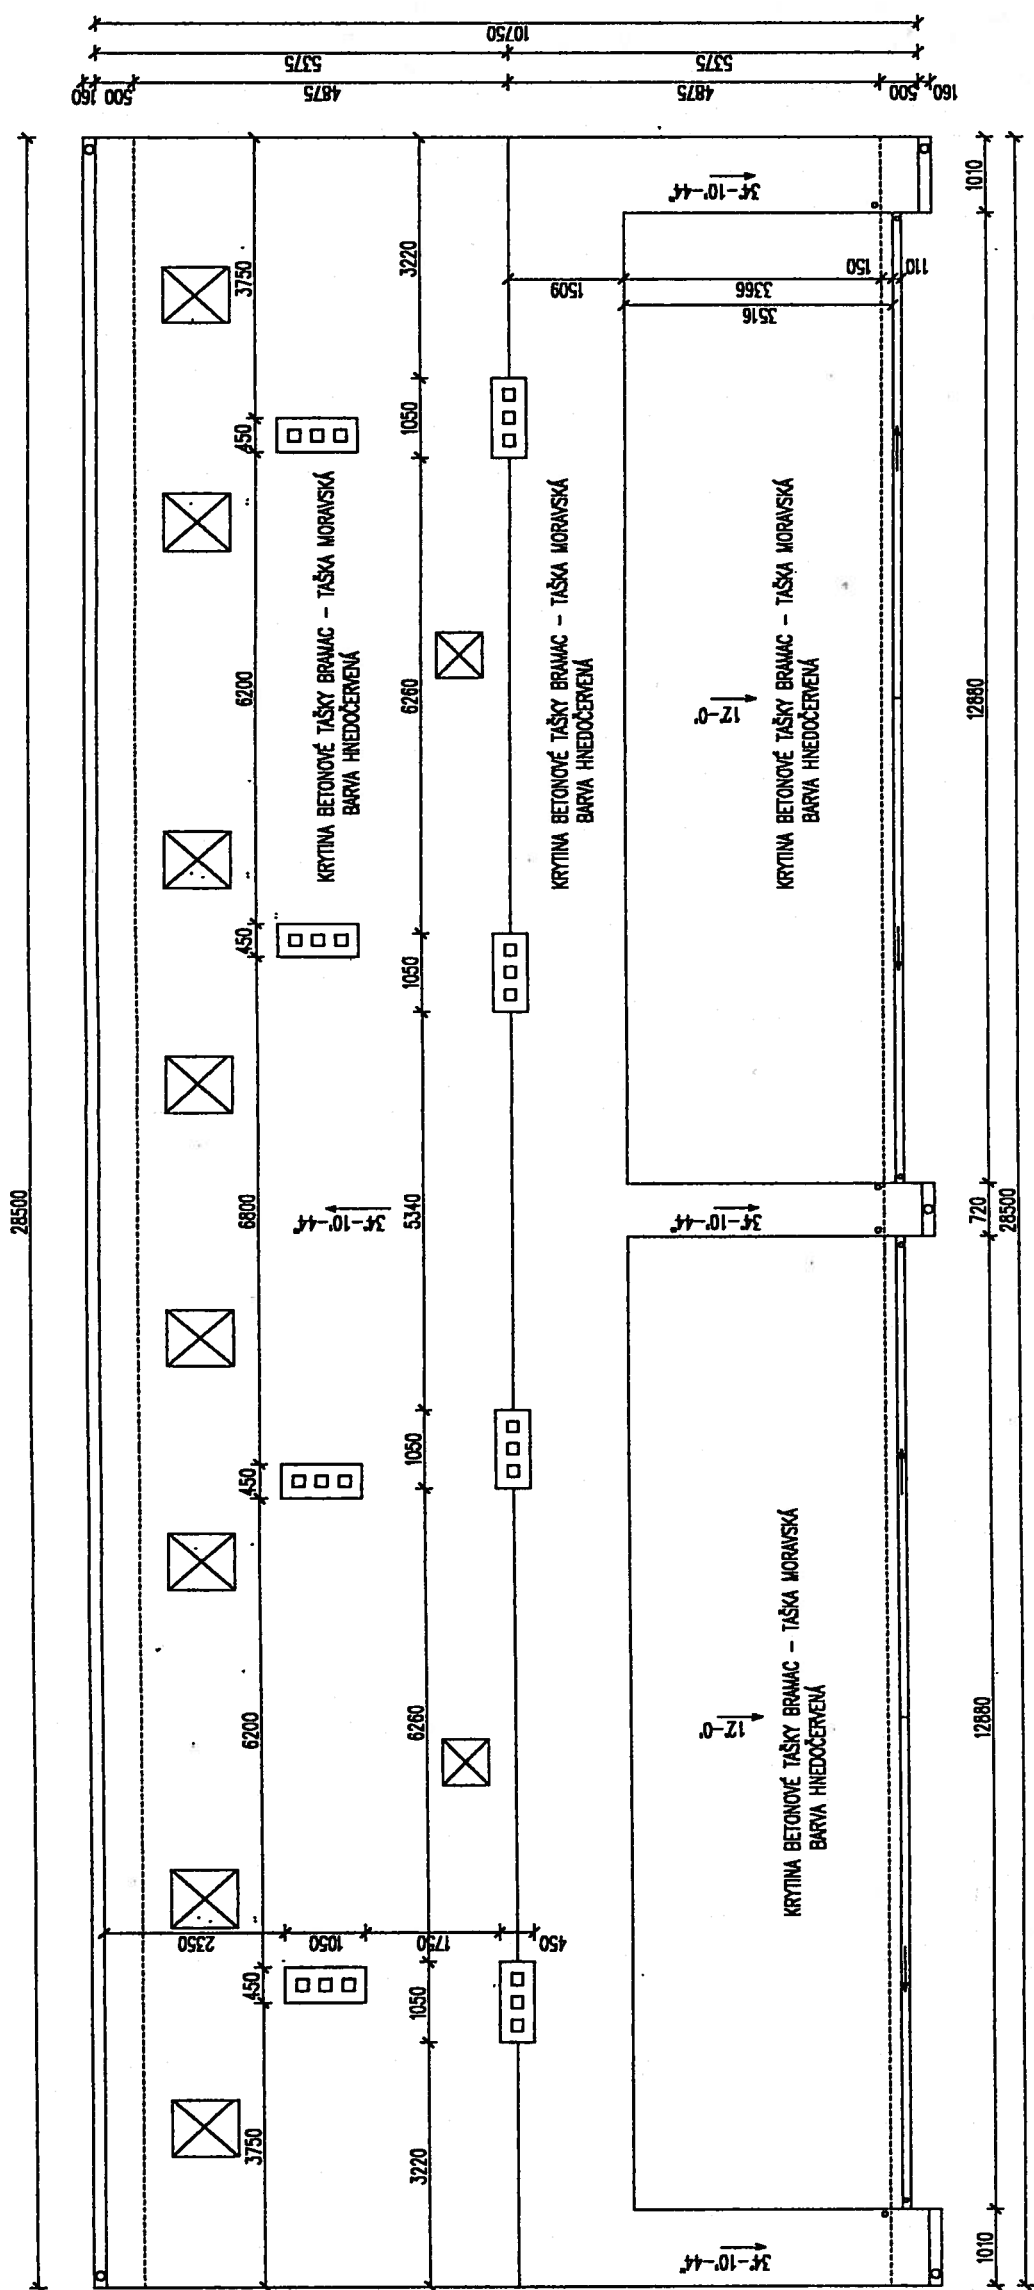

Dokumentace byla ověřena ve stavebním řízení a je podkladem pro vydání stavebního povolení.
č.j. 5488/09 ze dne 26.9.09



Vedoucí projektant		Odpovědný projektant	Vypracoval
ING. ARCH. JAN MELICHAR		ING. MARIE LUDVÍKOVÁ	ING. MARIE LUDVÍKOVÁ
Místo stavby: JEVANY – BOHUMIL, PRAHA – VÝCHOD			
Investor: TRIGON PRAHA s.r.o., HRDLOŘEZSKÁ 43, PRAHA 9			
Stavba: PŮDNÍ VESTAVBA OBYTNÉHO DOMU – JEVANY BOHUMIL č.p.210			
architektonicko stavební řešení			
Výkres: půdorys střechy		Měřítko	
		1:100	
		Č. výkresu	
		2	

AID KONTAKT	
ING. ARCH. JAN MELICHAR	
602 00 BRNO, GORAZDOVA 3	
IČO 114 74 092	
Formát	2A4
Datum	03/08
Stupeň	DSP
Čís. zak.	
Měřítko	
Č. výkresu	2