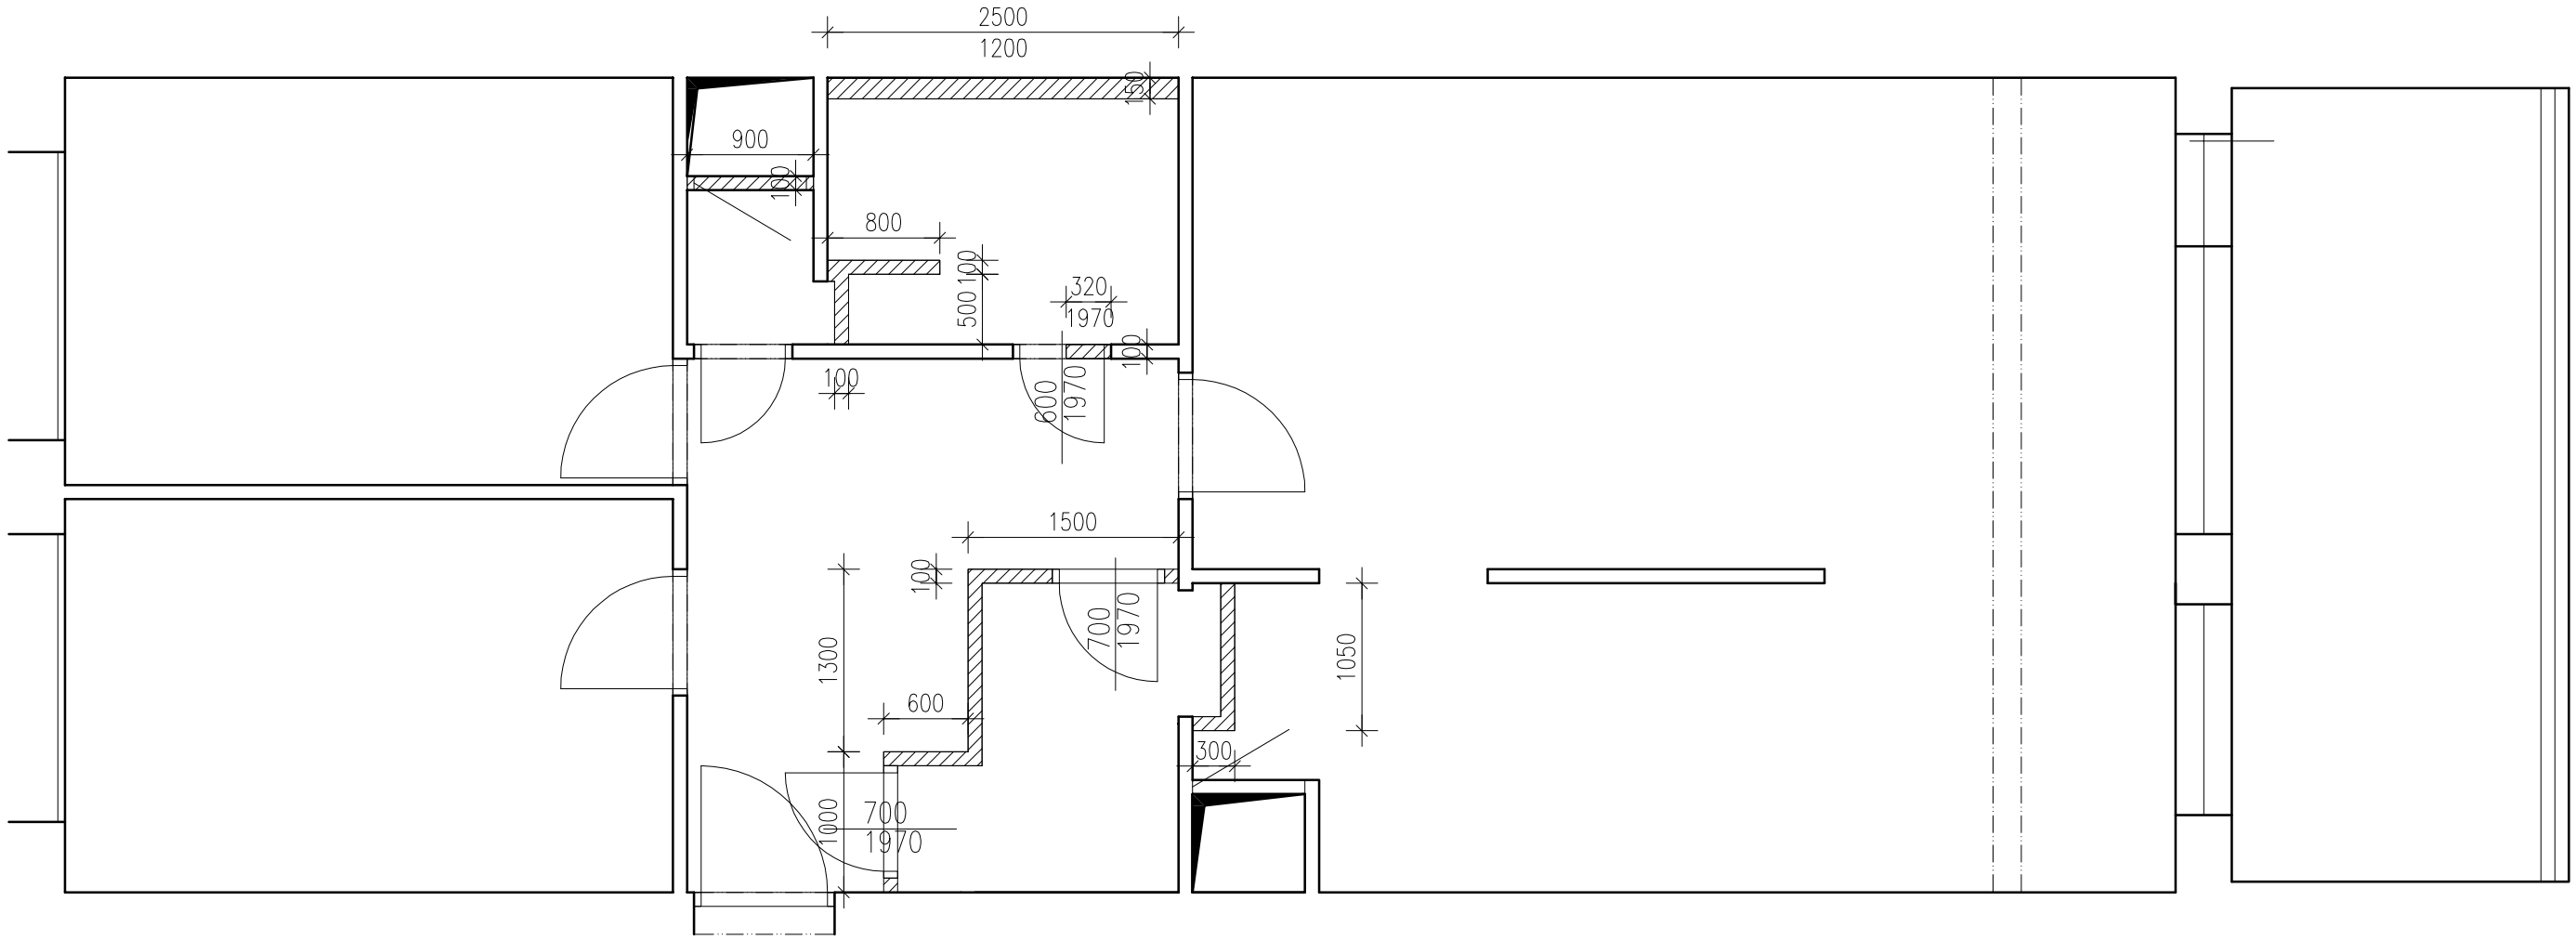

ZDÍCÍ PRÁCE

A3, 1:50