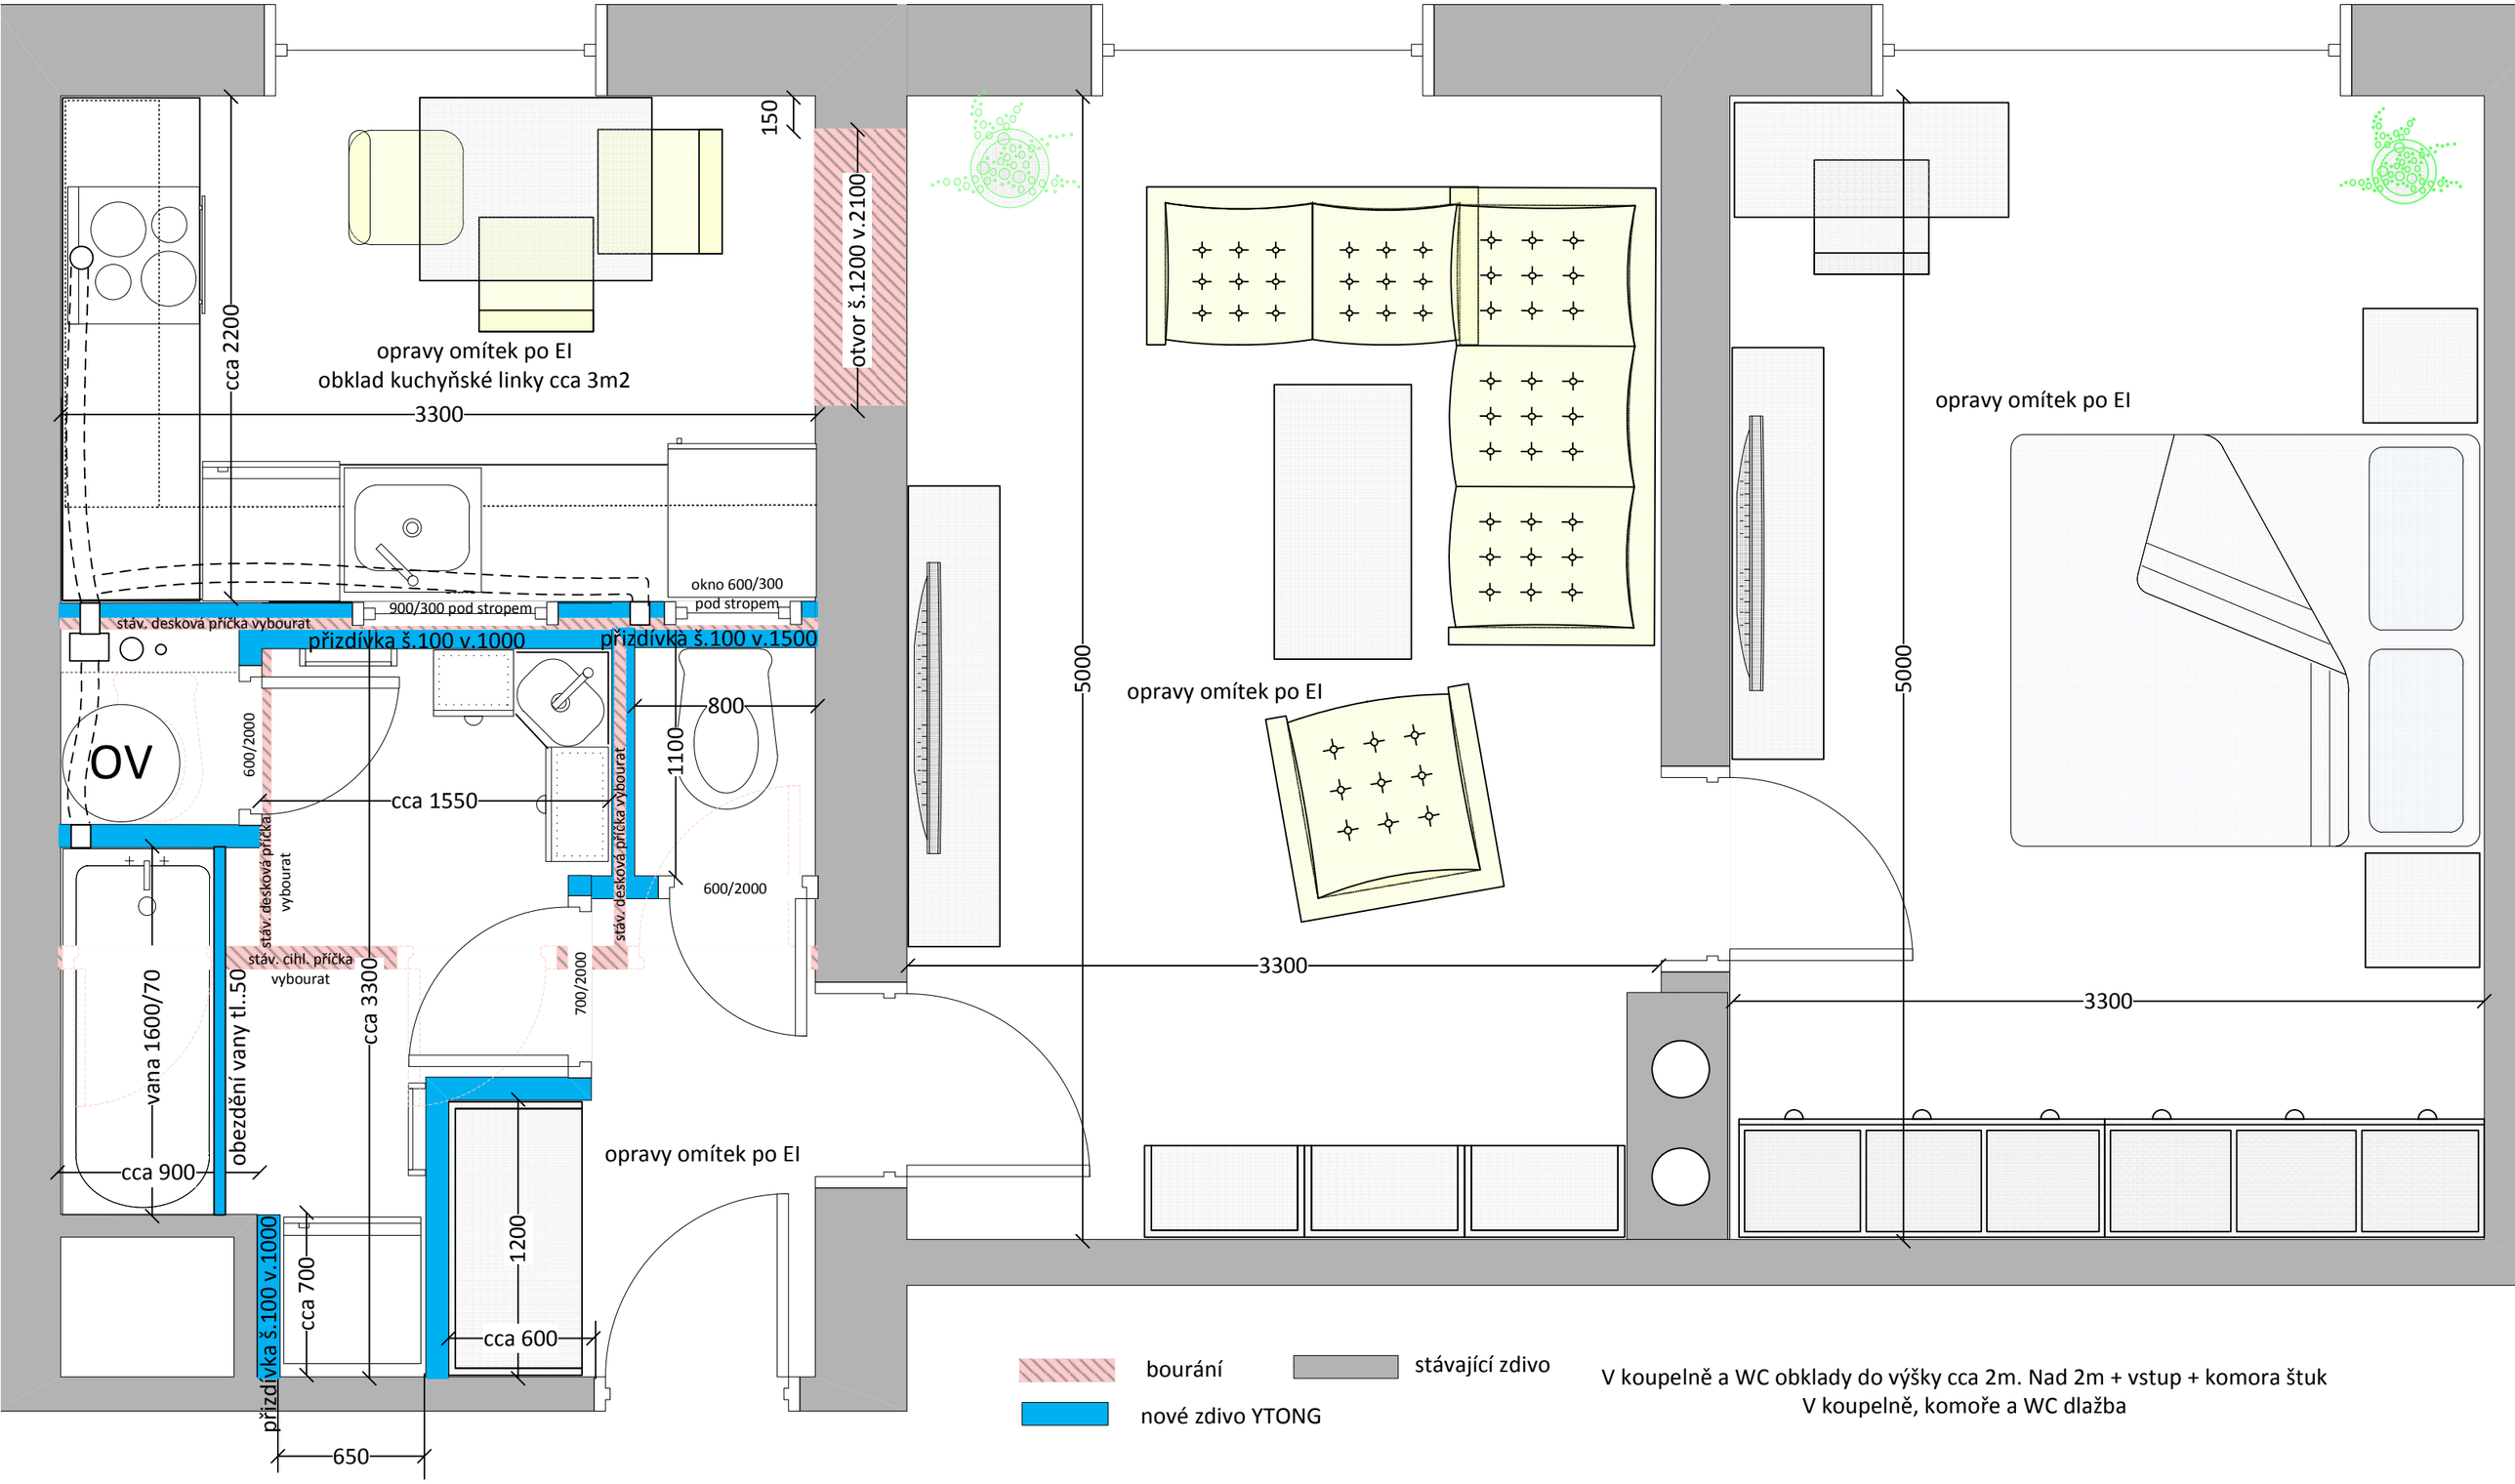

V koupelně a WC obklady do výšky cca 2m. Nad 2m + vstup + komora štuk
V koupelně, komoře a WC dlažba