


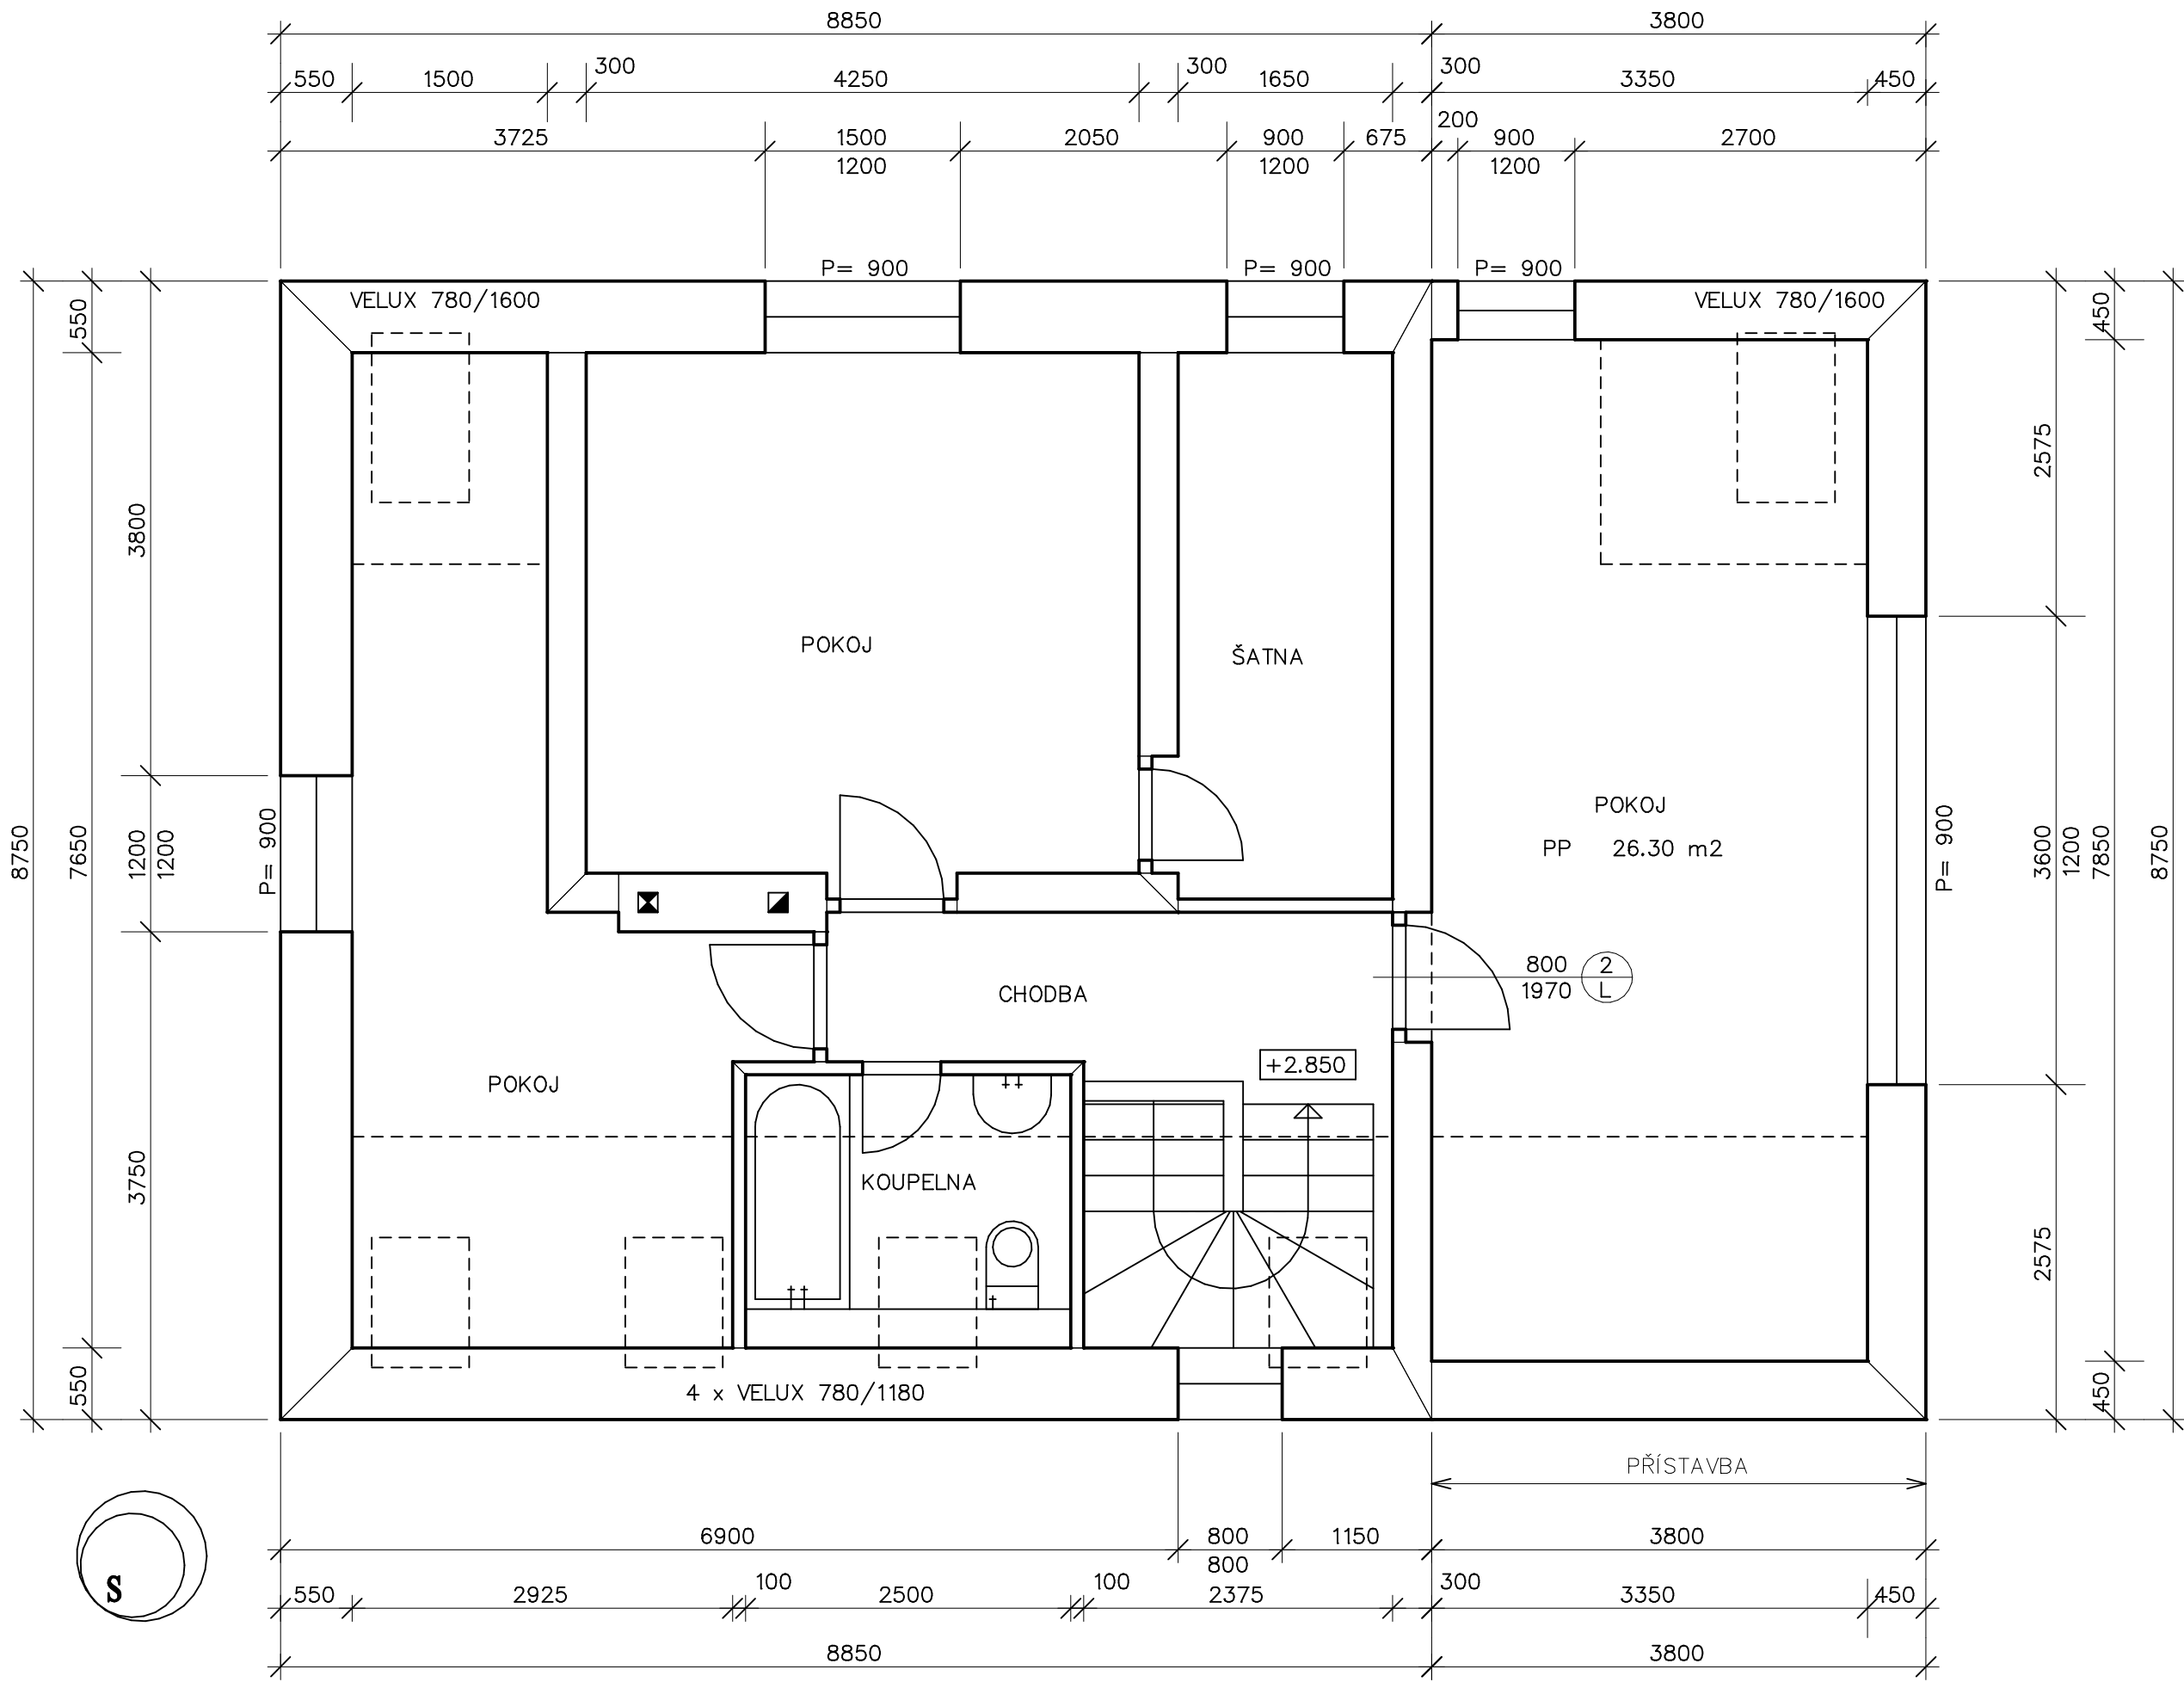

OBVODOVÉ ZDIVO
AKRYLÁTOVÁ FASÁDNÍ HMOTA – ZRNITOST 2 mm
PENETRAČNÍ NÁTĚR
STAVEBNÍ LEPIDLO ARMOVANÉ PLASTOVOU SÍŤÍ
EPS 70F – 200 mm
JÁDROVÁ OMÍTKA HLAZENÁ DŘEVEM – 20 mm
POROTHERM 24 P+D – 240 mm
VÁPENNÁ OMÍTKA – 15 mm
PENETRAČNÍ NÁTĚR
KERAŠŤUK

KATASTRÁLNÍ ÚZEMÍ: ČERVENÝ ÚJEZD
ČÍSLO POPISNÉ: 20

PODKROVÍ

1 : 50

01/2013