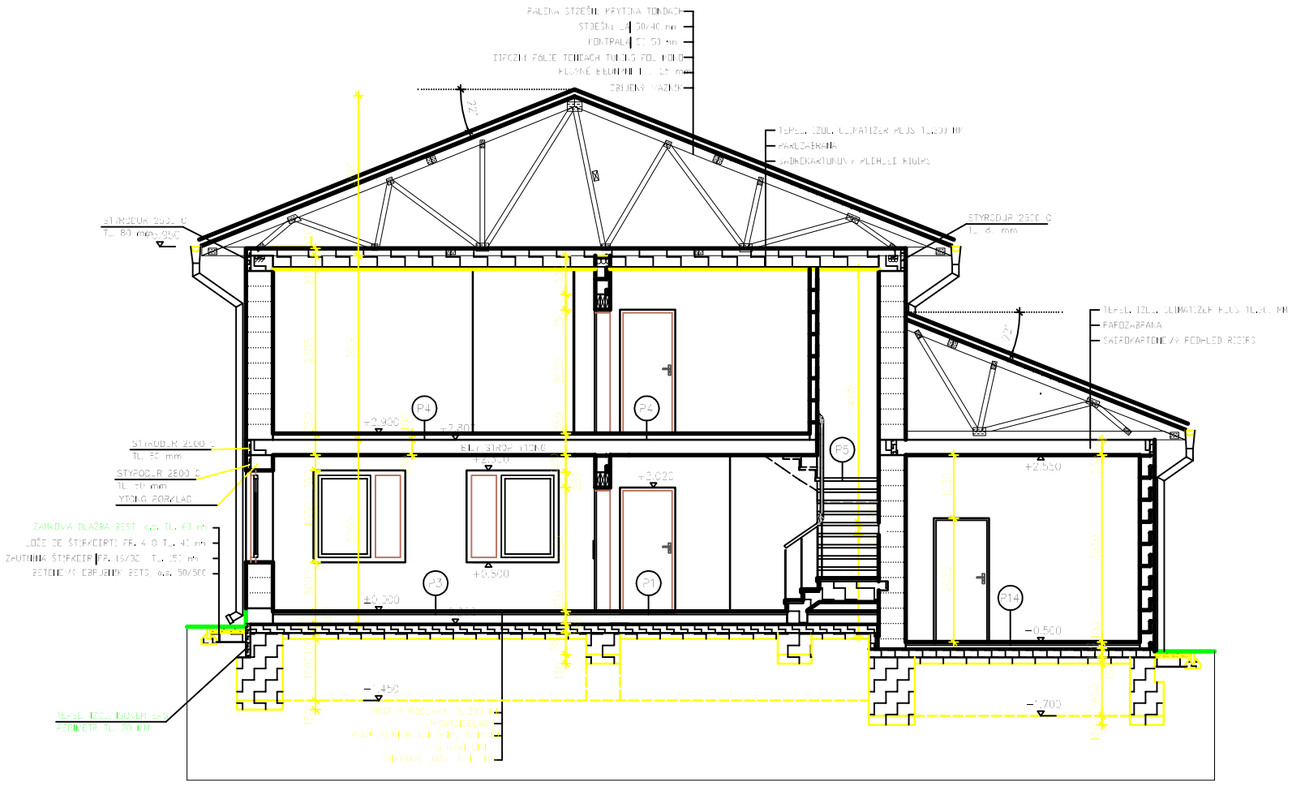

LEGENDA MATERIÁLU (VÝPIS TVARNÍCH ČÁSTÍ TECHNICKÁ ZPRÁVA)

- OBVODOVÉ ZDIVO YTONG PP-350 TL. 450 MM NA LEPIDLO YTONG
- DESKY A PŘÍČKOVÉ ZDIVO YTONG TEPLO SILKA NA LEPIDLO
- ŽELEZOBETON B25
- PROSTÝ BETON B
- ŠTĚRKOVÝ NASYP
- POSTILÁ ZEMINA

POZNÁMKA

- SKLADBY PODLAH JSOU UVEDENY V TECHNICKÉ ZPRÁVĚ
- PŘEKLADY NAD OKENNÍMI A DVEŘNÍMI OTVORY V OBVODOVÉM ZDIVU JSOU NAVRŽENY Z PŘEFABRIKÁTŮ S VLOŽENÍM TEPELNÉ IZOLACE
- ŽELEZOBETONOVÉ TRÁMY JSOU IZOLOVÁNY TEPELNOU IZOLACÍ STYRODUR 2500 C TL. 80 mm
- ŽELEZOBETONOVÉ MONOLITICKÉ SCHODIŠTĚ S DŘEVĚNÝM OBKLADEM A ZÁBRADLÍM JAP s.r.o., LZE VARIANTNĚ NAHRADIT SEGMENTOVÝM NEBO SCHODNICOVÝM SCHODIŠTĚM OD FIRMY JAP s.r.o. SPECIFIKACE viz. PŘÍLOHA TECHNICKÉ ZPRÁVY.

ZMĚNY TYPOVÉHO PROJEKTU VYPRACOVAL ING. PETR LABÍK – G SERVIS

[illegible]	[illegible]	[illegible]	[illegible]
[illegible]	[illegible]	[illegible]	[illegible]

G SERVIS CZ, s.r.o.
[illegible]
[illegible]
[illegible]

TITULEK: RODINNÝ DŮM – EXCELENT	FORMÁT: 8 A4
	REF. Č.: 03 20 3
ČÁST PROJ.DOK.: ARCHITEKTONICKÉ A STAV. TECH. ŘEŠENÍ	PŘÍLOHA: S2
OBSAH VÝKRESU: ŘEZ A–A;	DATUM: [illegible] / VYK: [illegible] / MĚŘÍTKO: 1:100 mm