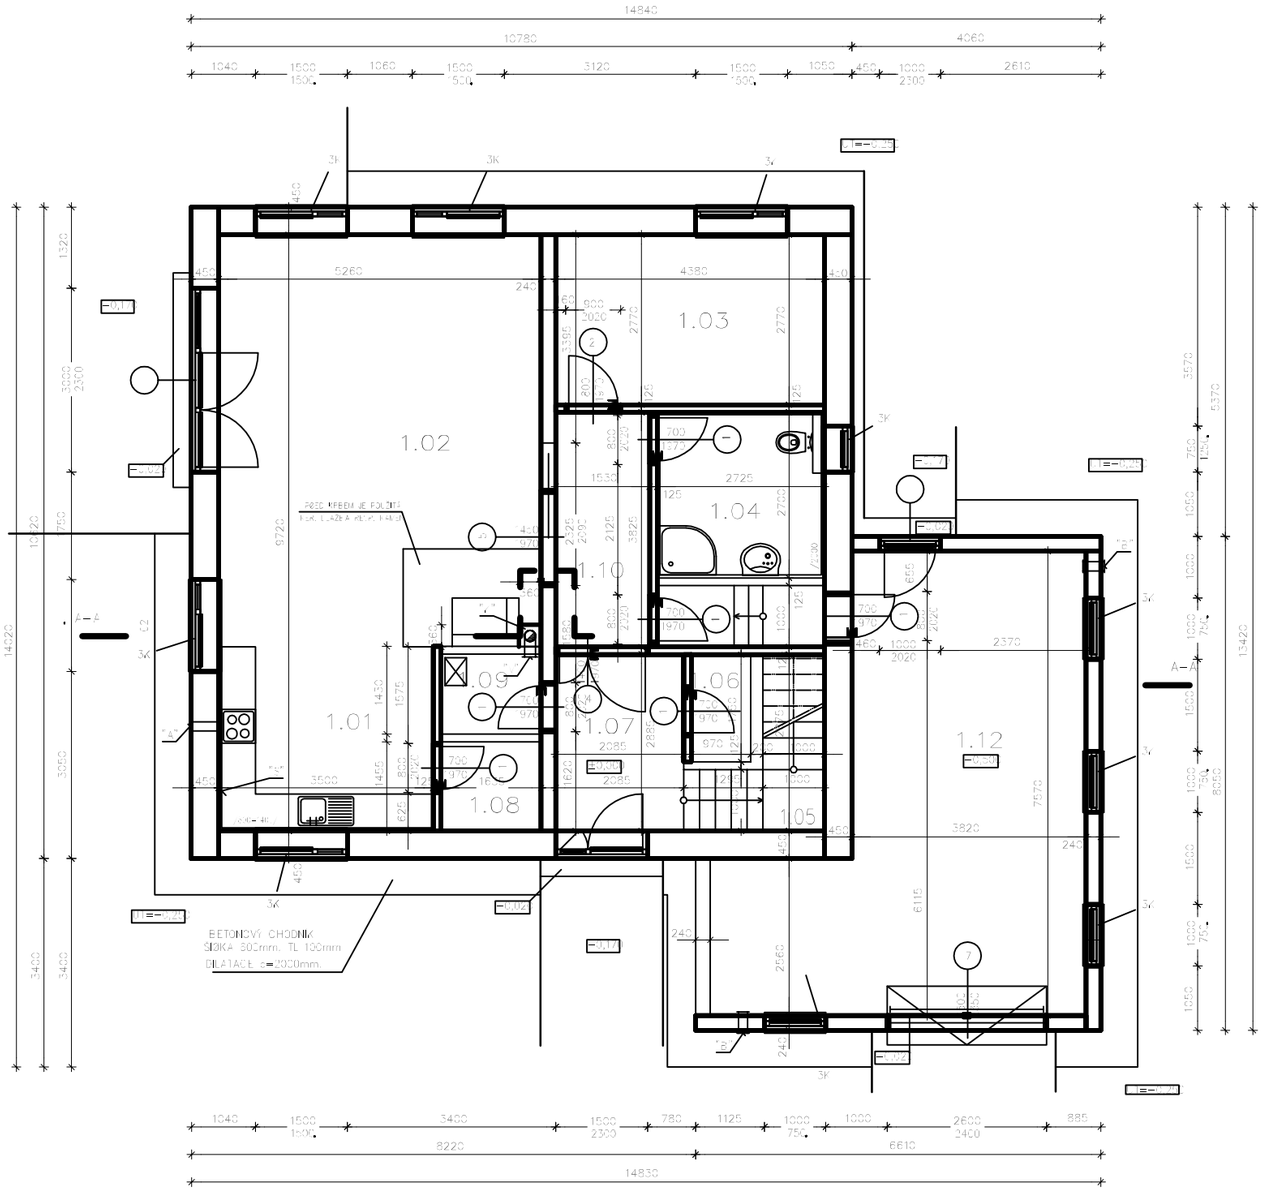

LEGENDA MÍSTNOSTÍ

Č.M.	MÍSTNOSTI	M²	PODLAHA		STĚNY	STROPY	POZNÁMKA
			OZN.	POPIS			
1.01	KUCHYŇ	13,0	P1	ZÁMEK DLAŽBA	ŠUM. OMÍTKA KOMBI VÁPNO CEMENT.	AP OMÍT. ŠTUKO WEBERDUR STUK	VÝŠ. 100 mm, h=+0,-140; 100
1.02	OBÝVACÍ POKOJ	34,2	P3	ZÁMEK PLOVOUCÍ PODLAHA	AP OMÍT. ŠTUKO WEBERDUR STUK	AP OMÍT. ŠTUKO WEBERDUR STUK	DŘEV. LIŠTA
1.03	POKOJ	11,3	P3	ZÁMEK PLOVOUCÍ PODLAHA	AP OMÍT. ŠTUKO WEBERDUR STUK	AP OMÍT. ŠTUKO WEBERDUR STUK	DŘEV. LIŠTA
1.04	KOUPELNA	6,3	P2	ZÁMEK DLAŽBA	SUT. OMÍTKA KOMBI VÁPNO CEMENT.	AP OMÍT. ŠTUKO WEBERDUR STUK	výš.=2000 mm
1.05	SCHODIŠTĚ	4,3	P5	EUROPA DESKA	AP OMÍT. ŠTUKO WEBERDUR STUK	AP OMÍT. ŠTUKO WEBERDUR STUK	DŘEV. LIŠTA
1.06	ŠATNA	2,8	P1	ZÁMEK DLAŽBA	AP OMÍT. ŠTUKO WEBERDUR STUK	AP OMÍT. ŠTUKO WEBERDUR STUK	VÝŠ. 100 mm
1.07	ZÁDVEŘÍ	8,0	P1	ZÁMEK DLAŽBA	AP OMÍT. ŠTUKO WEBERDUR STUK	AP OMÍT. ŠTUKO WEBERDUR STUK	VÝŠ. 80 mm
1.08	SPÍŽ	2,2	P1	ZÁMEK DLAŽBA	AP OMÍT. ŠTUKO WEBERDUR STUK	AP OMÍT. ŠTUKO WEBERDUR STUK	VÝŠ. 100 mm
1.09	TECHNICKÁ MÍSTNOST	2,3	P1	ZÁMEK DLAŽBA	AP OMÍT. ŠTUKO WEBERDUR STUK	AP OMÍT. ŠTUKO WEBERDUR STUK	VÝŠ. 80 mm
1.10	CHODBA	5,5	P3	ZÁMEK PLOVOUCÍ PODLAHA	AP OMÍT. ŠTUKO WEBERDUR STUK	AP OMÍT. ŠTUKO WEBERDUR STUK	DŘEV. LIŠTA
1.11							
1.12	GARÁŽ	30,4	P14	EPOXIDOVÁ NÁTĚR	AP OMÍT. ŠTUKO WEBERDUR STUK	AP OMÍT. ŠTUKO WEBERDUR STUK	VÝŠ. 100 mm

POZNÁMKA

- LEGENDA MATERIÁLŮ JE VÝKR. č. F1.1.2.–05
- SKLADBY PODLAH JSOU V TECHNICKÉ ZPRÁVĚ
- PŘI BETONÁŽI STROPU OZNAČIT MÍSTA PRŮCHODU POTRUBÍ – VŠECHNY STAVEBNÍ ÚPRAVY NE PROHESE
- "A" VÝBRACÍ PRŮDUCH Ø150MM PRO ODVĚTRÁNÍ DIGESTOŘE. S.H.OTVORU PODLE OSAZENÍ DIGESTOŘE
- "B" OTVOR 150x150MM DOLNÍ OTVOR: S.H.=0,200 F.F.+0,350, HORNÍ OTVOR: S.H.=1,90 H.H. OPATŘENÝ PLASTOVOU MŘÍŽKOU 200x200MM
- "K" KOMÍNOVÉ JEDNOPRŮDUCHOVÉ TĚLESO SCHIEDEL ABSOLUT, TYP ABS 18, 360x360 MM
- "V" KOMÍNOVÁ DVÍŘKA (VYBÍRACÍ OTVOR)
- ZÁBRADLÍ SCHODIŠTĚ JE VE VÝŠCE 1000 MM (MATERIÁL AMI KONSTRUKCE NELSOU V PROJEKTU SPECIFIKOVÁNY)
- PROJEKTOVÁ DOKUMENTACE V 10/10 STUPNI VYHOTOVENÍ NEOBSAHUJE TECHNICKÉ ŘEŠENÍ TERÁS, ZPEVNĚNÝCH PLOCH, TERÉNNÍCH ÚPRAV A PRVKŮ DROBNÉ ARCHITEKTURY
- POLY V REDI V MÍST. č. 1.06 JE VYZKAŽENA NEFUNGUJÁVÁ ÚPRAVA PODLAHY V GARÁŽI A KAVENÍ. V TOMTO ROZSAHU : POLD OHNISTIM MIN. 80 mm, POLSAHY PO STRANÁCH MIN. 300 MM
- V MÍSTI PŘEDPOKLÁDANÉHO KRBOVÉHO TĚLESA JE SKLADBA PODLAHY NAHRADIT TEPLOVZDUŠNÝM BETONEM
- V PŘÍPADĚ OSAZENÍ TEPLOVZDUŠNÉHO KRBU TOPSYS JE TOLEA POLD REALIZACÍ KONZULTOVAT JEHO UMÍSTĚNÍ S DODAVATELEM KRBU
- PŘI MONTÁŽI KOMÍNA NUTNO POSTUPOVAT DLE MONTÁŽNÍHO NÁVODU VÝROBCE SYSTÉMU. VÝŠKU A ÚHEL PŘIPOJENÍ KOUŘOVODU DO SPOJOVACÍHO KOMÍNA PROVÉST DLE TYPU, POUŽITÉHO SPOTŘEBIČE
- "PSV" – PRVNÍ SADU ÚHEL VYDĚLÁ Z ÚHEL VTONG P2–350 M, 375 MM NA LEPIDLO VTONG
- ŽELEZOBETONOVÉ MONOLITICKÉ SCHODIŠTĚ S DŘEVĚNÝM OBKLADEM A ZÁBRADLÍM CAP s.r.o.. ZE VARIANTNÍ NAHRADIT SEGMENTOVÝM NEBO SCHODNICOVÝM SCHODIŠTĚM OD FIRMY CAP s.r.o.. SPECIFIKACE VIZ. PRŮVODNÍ TECHNICKÉ ZPRÁVY.
- ZPEVNĚNÉ PLOCHY JSOU NAVRŽENY Z DLAŽBY BEST, a.s.
- "V" – NEPAMĚŤOVÉ OBKLADY V PROSTORU KUCHYŇSKÉ LINKY MOHOU BÝT NAHRAZENY CELOSKLENĚNÝM OBKLADEM Z GRAFOSKLA TL. 6 mm OD FIRMY CAP, spol. s r.o. POŘEŘOV

ZMĚNY TYPOVÉHO PROJEKTU VYPRACOVAL ING. PETR LABÍK – G SERVIS

HLAVNÍ INŽENÝR PROJEKTU	ODP. PROJEKTANT	VYKRESL.	DATUM	G SERVIS CZ, s.r.o.
ING. PETR LABÍK	ING. LADISLAV KOLÁŘ	ING. P. LABÍK	ING. P. LABÍK	
INVESTOR: STAVEBNÍ ÚŘAD ... PŘÍBRAM, Tel.: 318/70 STAVEBNÍK: ...				
STUPEŇ: ZRS				
STAVBA	RODINNÝ DŮM – EXCELENT			
ČÁST PROJEKTU	ARCHITEKTONICKÉ A STAV. TECH. ŘEŠENÍ			
OBSAH VÝKRESU	PŮDORYS PŘÍZEMÍ			

ZAKÁZKA	6 A4
DATUM	03 20 0
ČÍSLO	52
MĚŘÍTKO: 1:50	Č. VÝK. F1.1.2.–0
FORMÁT: 1 mm	