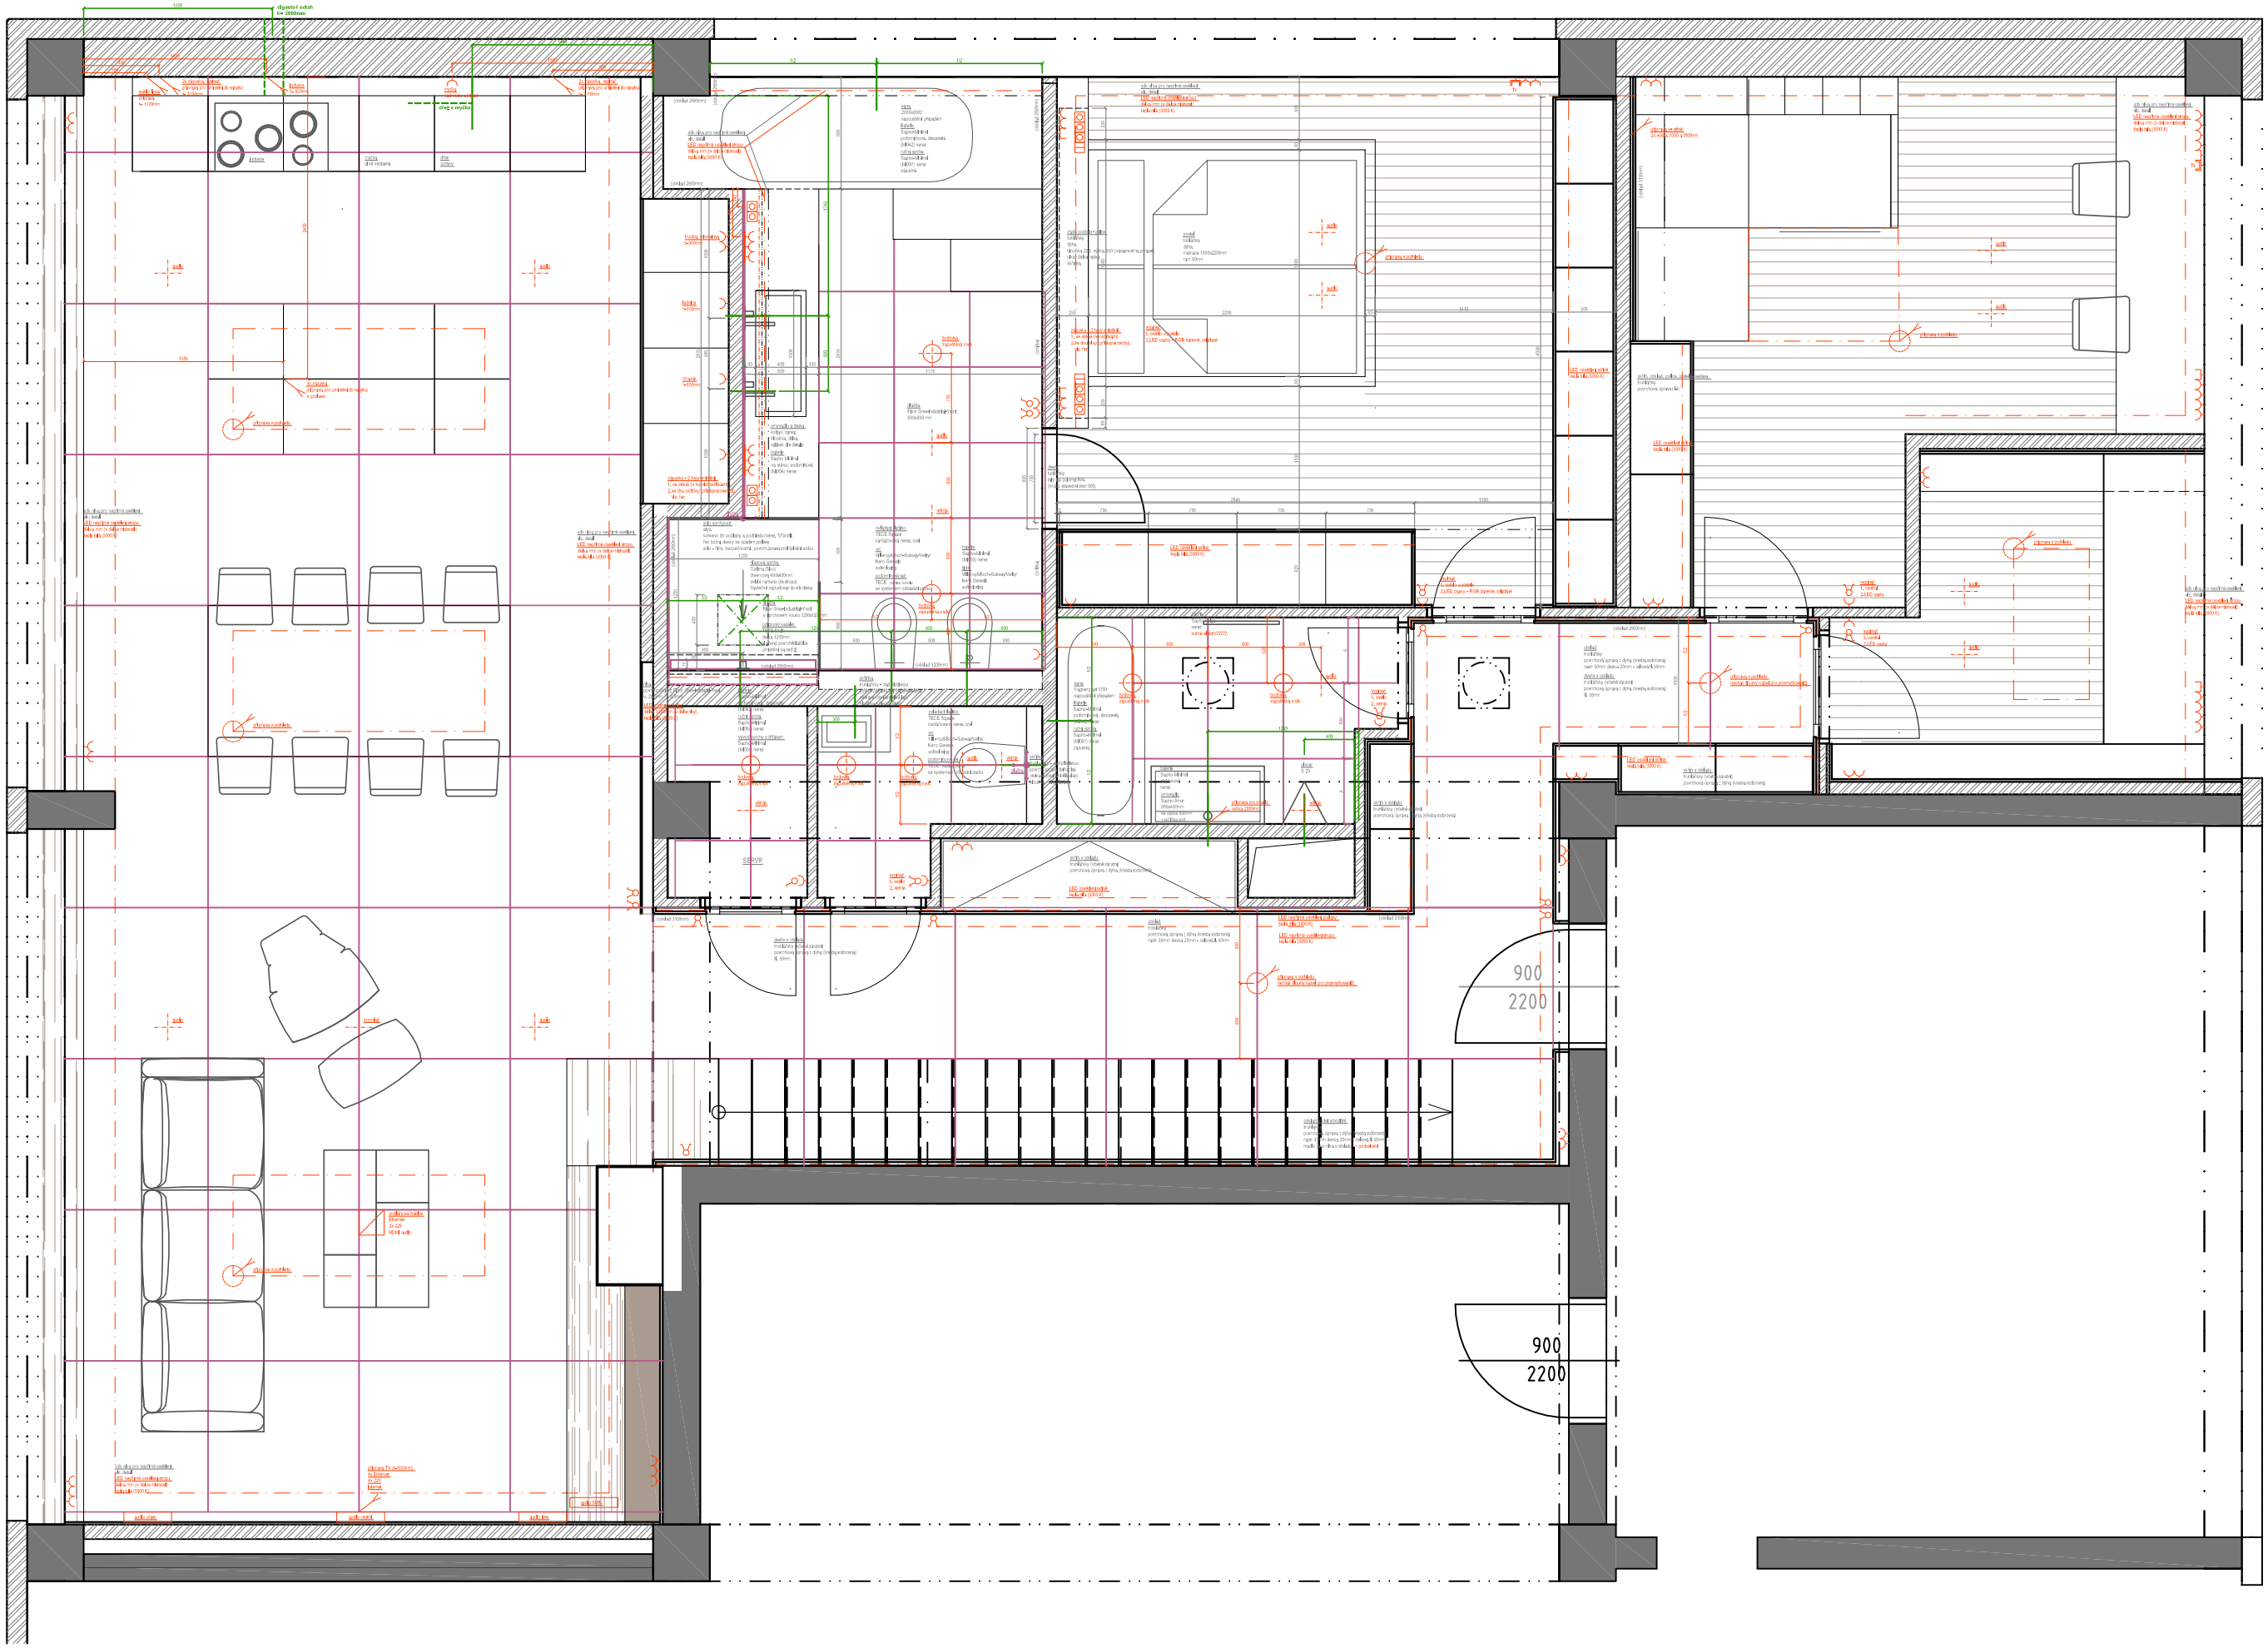

architektonická kancelář

NÁZEV AKCE: ÚPRAVA PŮDORYSU BYTU - KAMIL LEVINSKÝ

VÝKRES: PŮDORYS 4. NP - NAVRHOVANÝ STAV -pudorys

MĚŘÍTKO: 1:50 DATUM: 10/2013 FORMÁT: A3 ČÍSLO VÝKRESU: –

ZODPOVĚDNÝ PROJEKTANT: Mgr. Ing. arch. Wieslaw Kubica, tel. +420 602 444 722

VYPRACOVAL : Ing. arch. Kateřina Součková

PROJEKTANT: 7s architektonická kancelář, Dejvická 919/38, 160 00 Praha 6, IČ 281 88 845, tel: +420 222 365 055, info@7s.cz, www.7s.cz