ŘEZOPOHLED BYT 301 2+KK A-A`

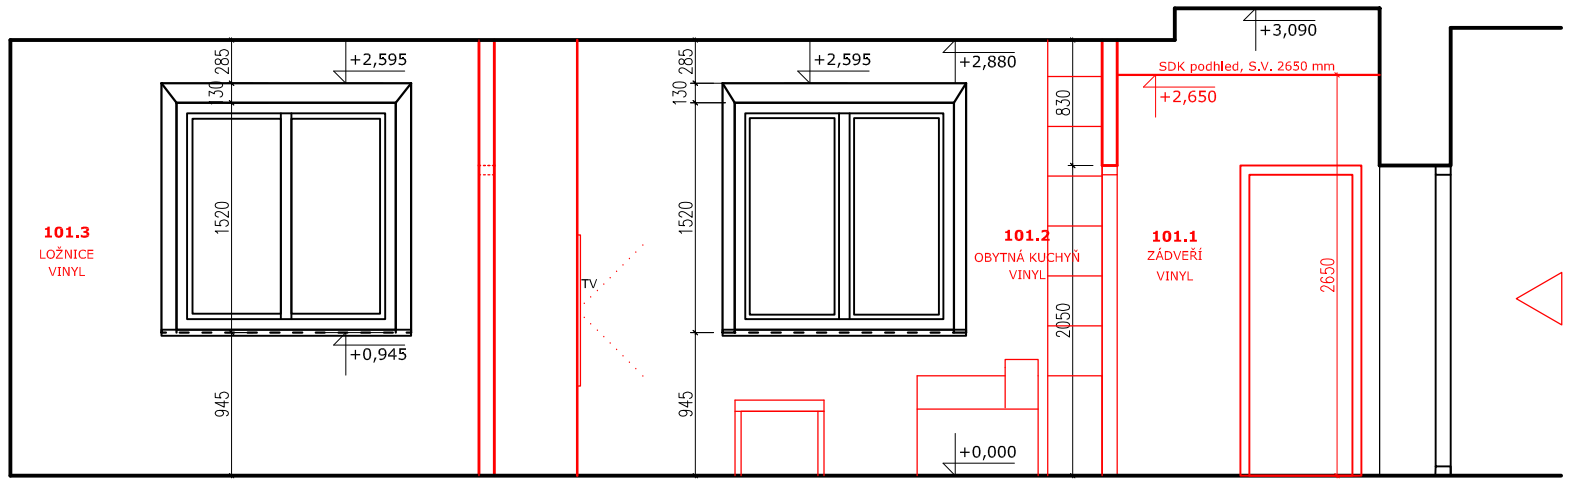

Legenda 02 - výkres nových a bouraných konstrukcí / demolice

Konstrukce v řezu - STÁVAJÍCÍ KONSTRUKCE

Konstrukce v řezu - NOVÉ KONSTRUKCE/NÁVRH

PŮDORYS - BYT 301 2+KK

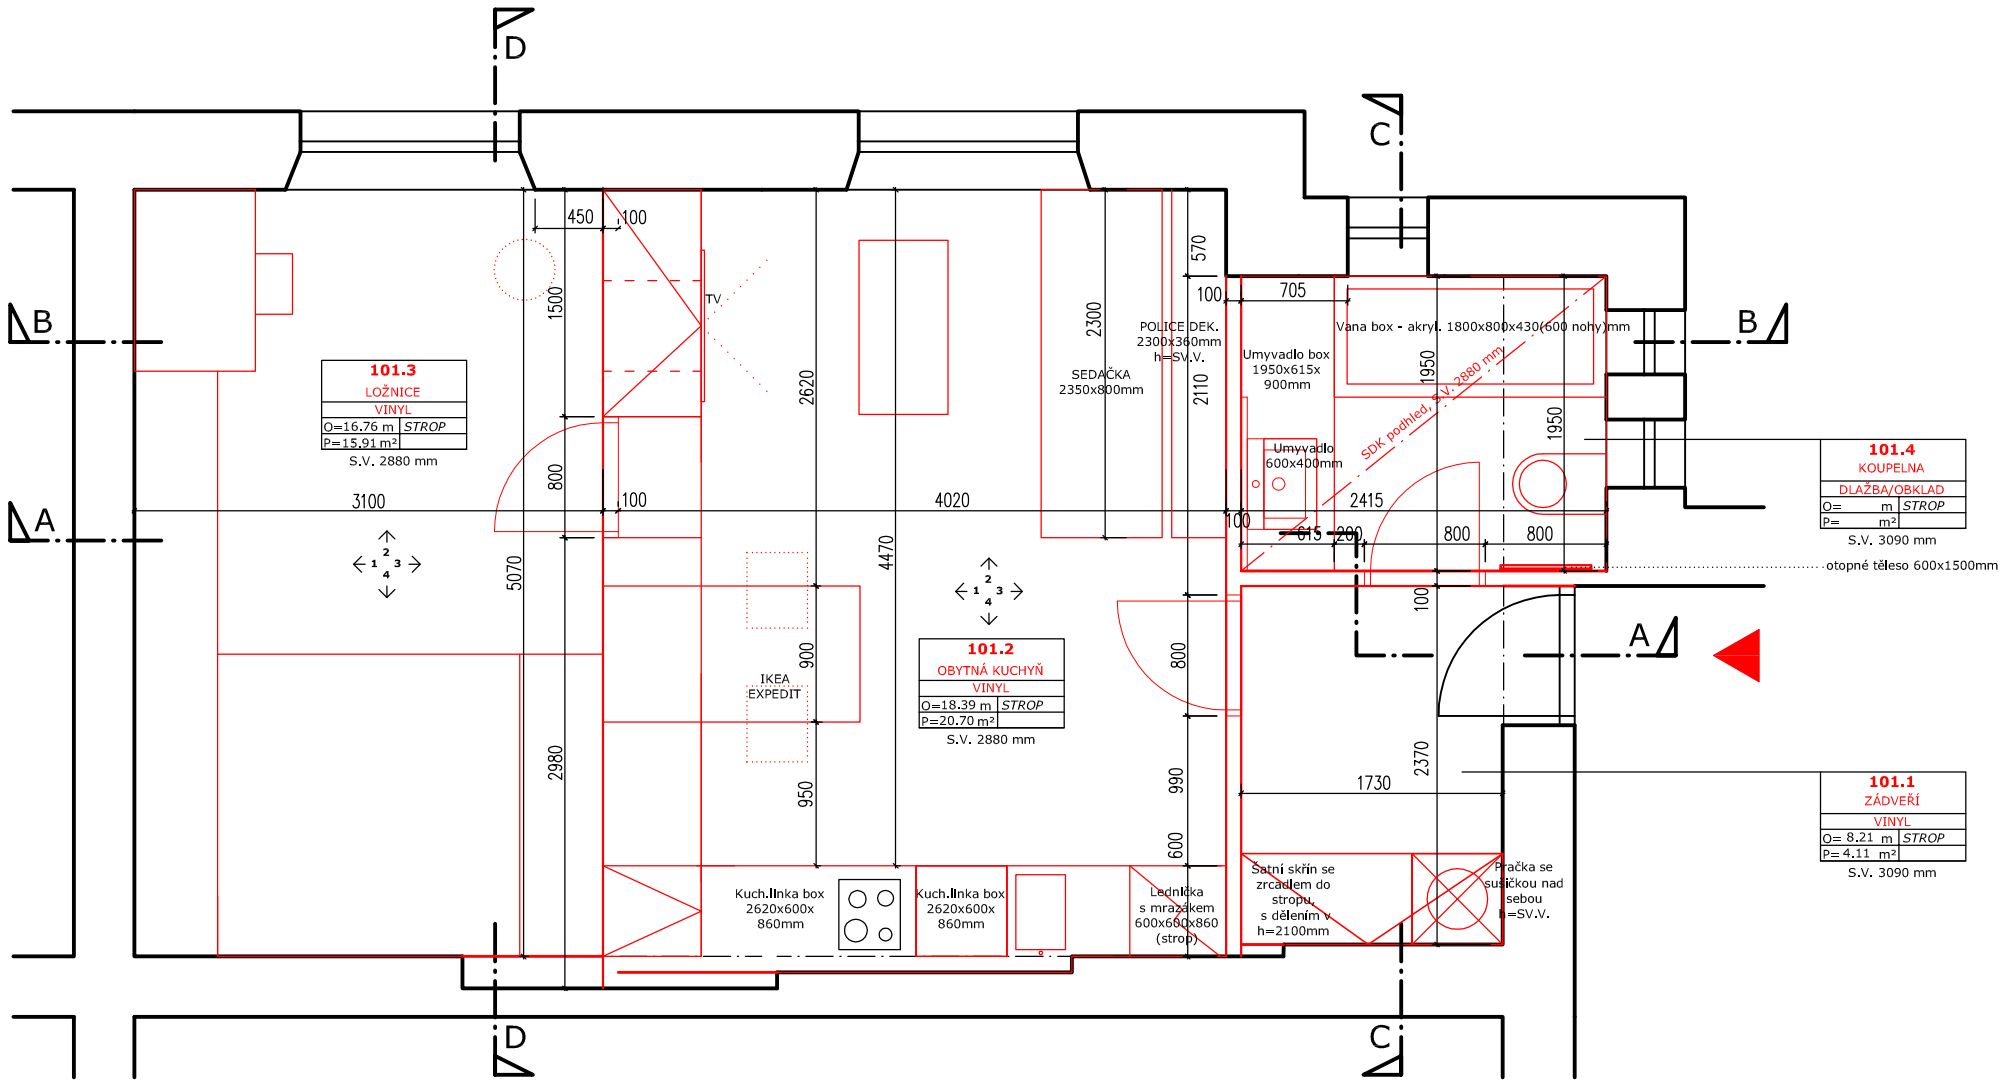

TABULKA VÝMĚR - STÁVAJÍCÍ STAV / PŘED REKONSTRUKCÍ

č.m.	Funkce	Obv(m)/Plo(m²)	Podlaha:	Stěna	Poznámka:
101.1	ZÁDVEŘÍ	8.73 / 4.71	linoleum	omítka/malba	
101.2	KOUPELNA	8.21 / 4.11	dlažba	omítka/malba/obklad	
101.3	KOMORA	####/ ####	terazzo	omítka/malba	
101.4	WC	####/ ####	dlažba	omítka/malba/obklad	
101.5	OBYTNÁ MÍSTNOST	18.39 / 20.70	linoleum	omítka/malba	
101.6	LOŽNICE	16.76 / 15.91	linoleum	omítka/malba	

CELKOVÁ PLOCHA =**45,74 m²**

TABULKA VÝMĚR - NÁVRH / NOVÝ STAV

č.m.	Funkce	Obv(m)/Plo(m²)	Podlaha:	Stěna	Poznámka:
101.1	ZÁDVEŘÍ	8.21 / 4.11	vinyl	omítka/malba	
101.2	OBYTNÁ KUCHYŇ	18.39 / 20.70	vinyl	omítka/malba/obklad	
101.3	LOŽNICE	16.76 / 15.91	vinyl	omítka/malba	
101.4	KOUPELNA	8.73 / 4.71	dlažba/obklad	omítka/malba/obklad	

CELKOVÁ PLOCHA =**45,74 m²**
CELKOVÁ PLOCHA ZŮSTÁVÁ STEJNÁ, Z 6 MÍSTNOSTÍ JSOU POHODLNĚJŠÍ A PROSTORNĚJŠÍ 4 MÍSTNOSTI. OBYTNÁ KUCHYŇ MÁ NOVĚ NEJVĚTŠÍ OBYTNOU PLOCHU.

V3

2014-01-STS_2xA4_PUD_001A, 13.2.2014 17:42:40, A3, 1:50, 2012-22-STU7-KAMENICKA 50 - 20130903-V3 srafa

Půdorysné schéma: STÁVAJÍCÍ STAV

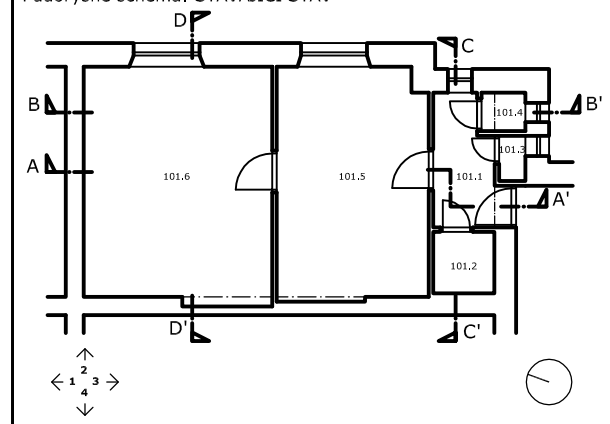

Legenda 01

- **Konstrukce v řezu - STÁVAJÍCÍ KONSTRUKCE**
- **Skryté konstrukce a linky**
- A' **Řezová značka**
- **Vstup do objektu**
- ČÍSLO MÍST. / NÁZEV MÍSNOSTI / PODLAHA / obvod / plocha / STROP — **Tabulka místnosti**
- +0,000 **Výška čisté podlahy**
- s.v. +0,000 **Světlá výška**

Číslo zakázky	Číslo výkresu	Jméno výkresu
2014-01-STS	050_2xA4	PUD_101_001

Název výkresu	Měřítko
BYT 3.NP 2+KK 301 - PŮDORYS - NÁVRH	1:50

Název zakázky
Rekonstrukce bytu 2+kk
Evropská 264/161
162 00 Praha 6 - Veleslavín
Česká republika

Stupeň dokumentace
STS - 2.VF(STUDIE)

Číslo zakázky
2014-01-STS01_Evropska

Datum
10.2.2014

Investor/Klient
Eva Skalníková
Evropská 264/161
160 00 Praha 6
Česká republika

eva.skal@centrum.cz
+420 739 634 432

Projektant/Architekt
ATELIER VLTAVA

Architekt
Zbyněk Buchta
Tomáš Bezchleba

Zodpovědný projektant
ATELIER VLTAVA s.r.o.