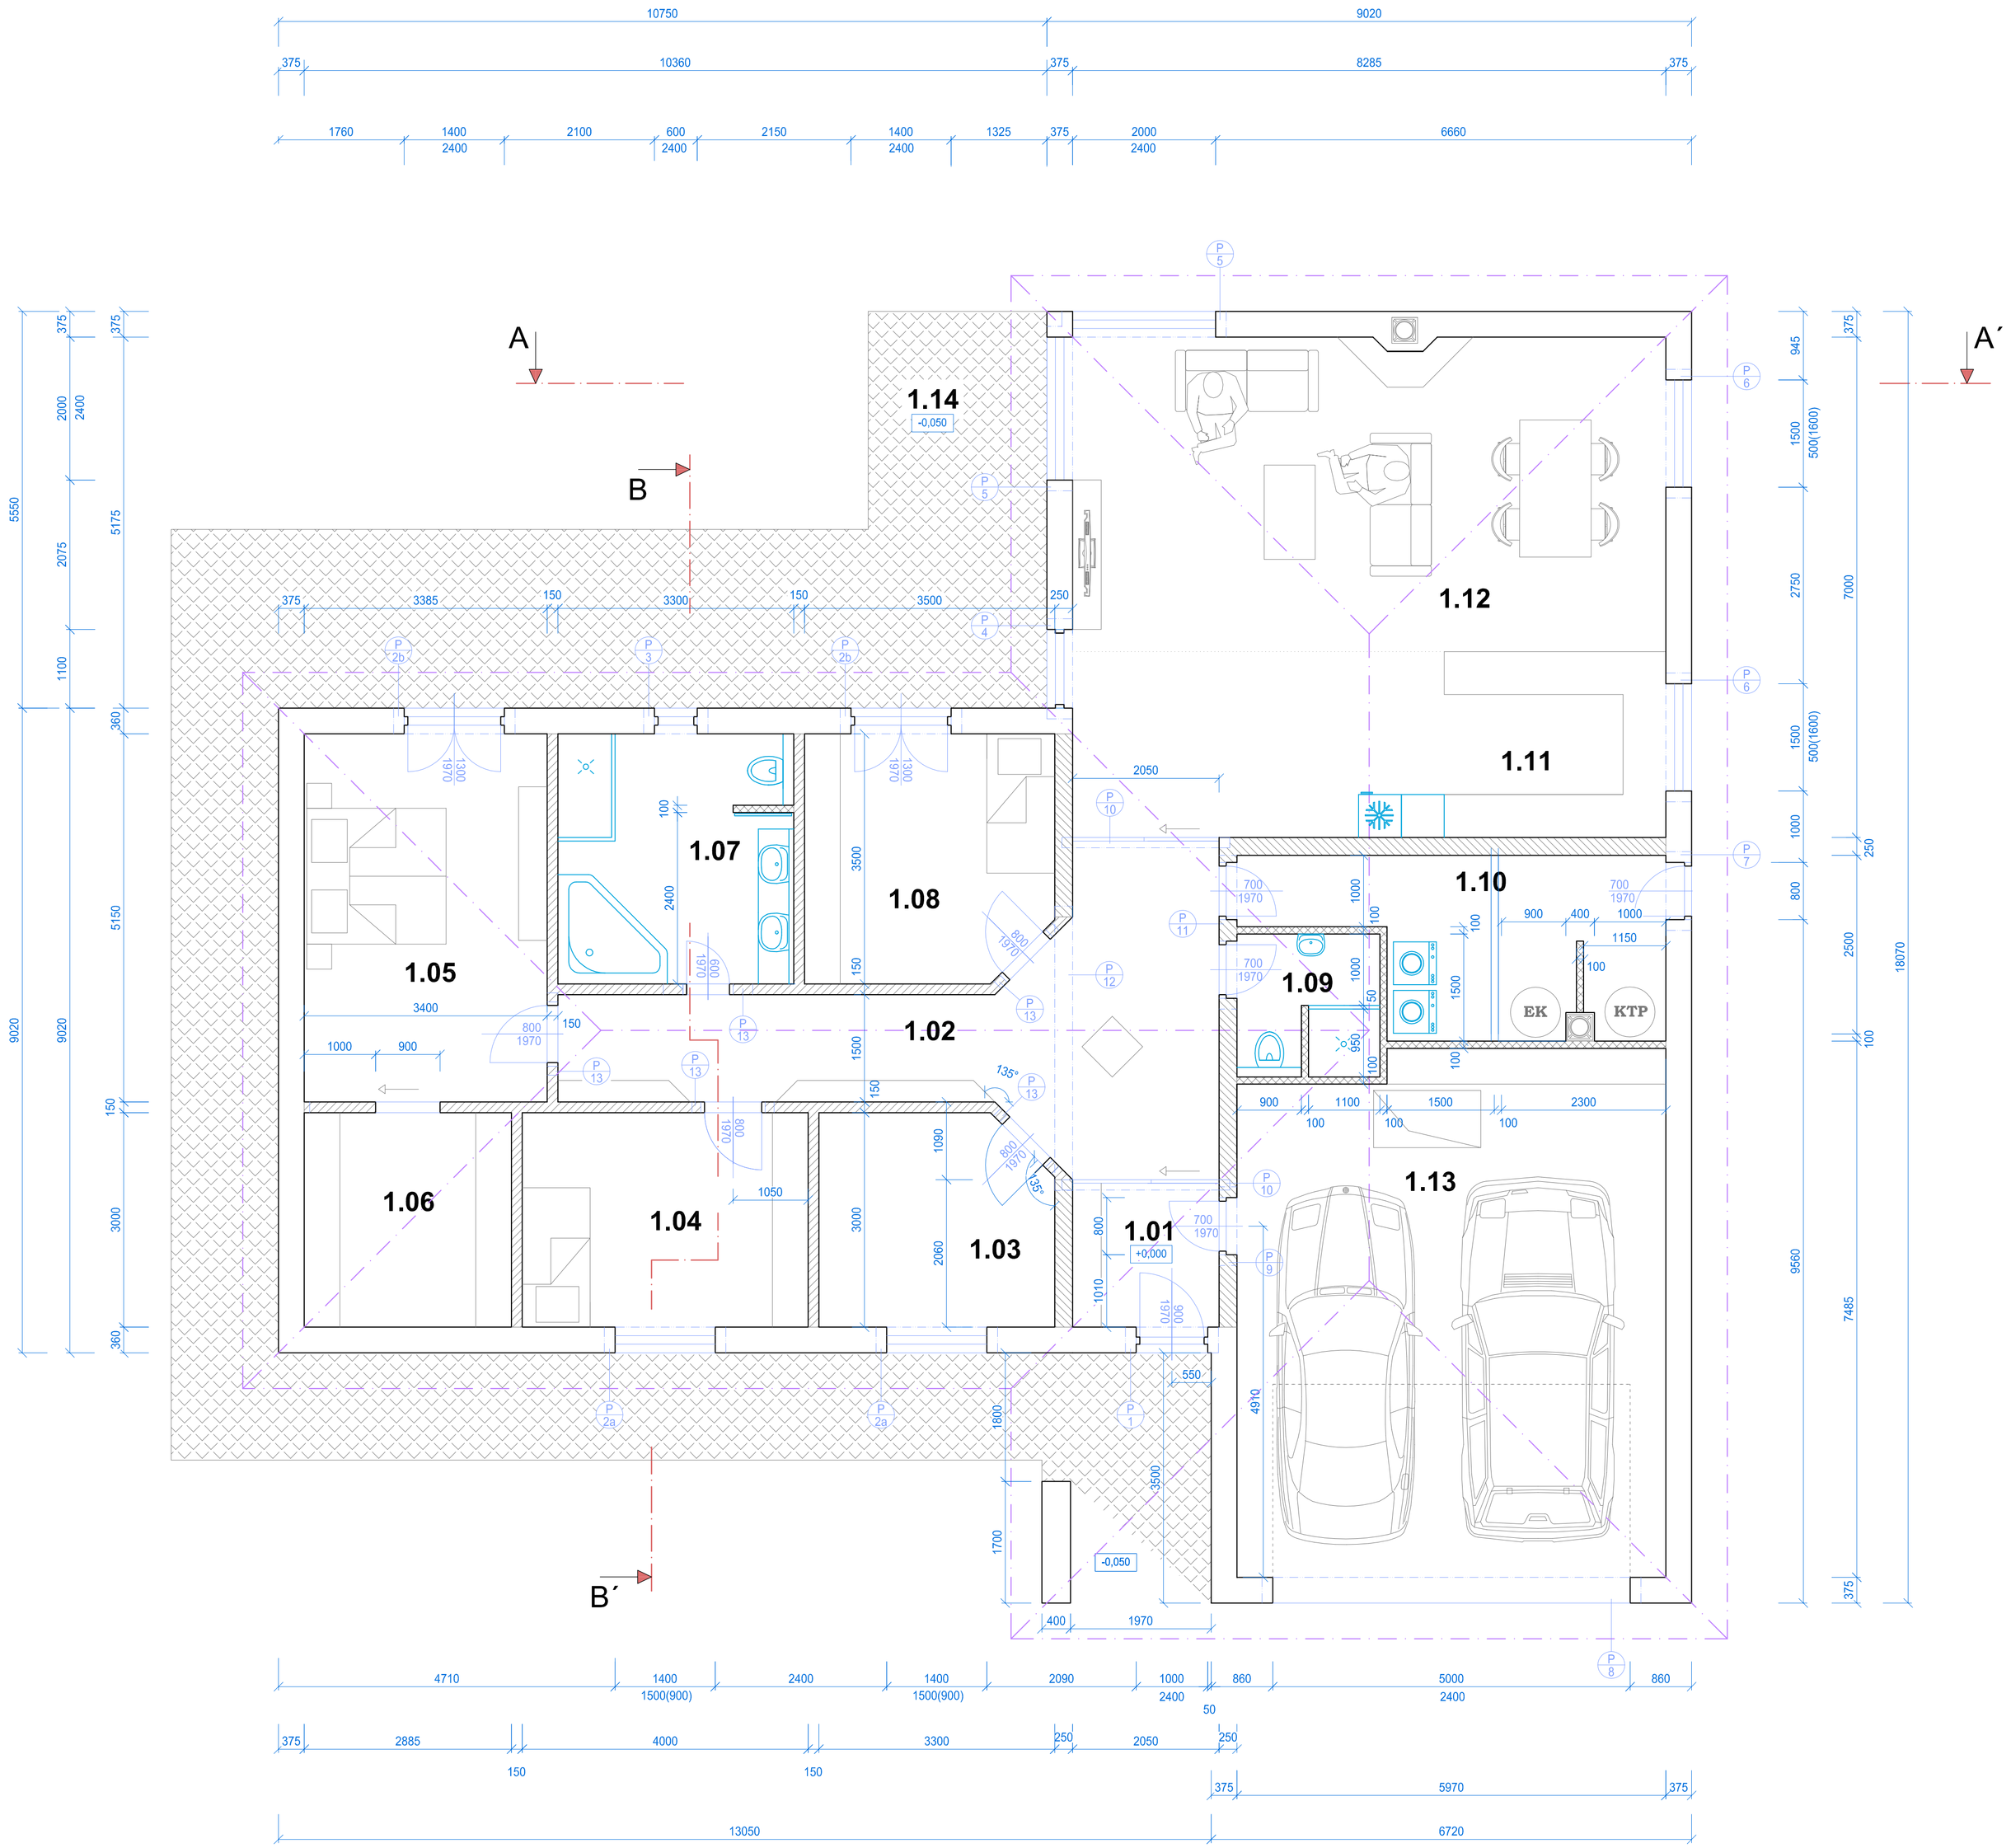

LEGENDA MÍSTNOSTÍ

Číslo	Název místnosti	Plocha	Nášlapná vrstva	Úprava stěn
1.01	Zádveří	4,22	Keramická dlažba	Omítka štuková
1.02	Chodba	19,25	Keramická dlažba	Omítka štuková
1.03	Pokoj 1	9,30	Koberec	Omítka štuková
1.04	Pokoj 2	12,00	Koberec	Omítka štuková
1.05	Ložnice	17,51	Koberec	Omítka štuková
1.06	Šatna	6,39	Keramická dlažba	Omítka štuková
1.07	Koupelna	9,36	Keramická dlažba	Omítka štuková
1.08	Pokoj 3	12,25	Koberec	Omítka štuková
1.09	SPRCHA + WC	1,35	Keramická dlažba	Keramický obklad
1.10	Technická místnost	12,53	Keramická dlažba	Omítka štuková
1.11	Kuchyně	21,60	Keramická dlažba	Omítka štuková
1.12	Obývací pokoj + jíd. kout	36,50	Keramická dlažba	Omítka štuková
1.13	Garáž	45,00	Betonová dlažba	Omítka štuková
1.14	Terasa		TERACO dlažba	

LEGENDA

- KRBOVÁ VLOŽKA
- EK — ELEKTO KOTEL
- KTP — KOTEL NA TUHÁ PALIVA

LEGENDA MATERIÁLŮ

- OBVODOVÉ A VNITŘNÍ NOSNÉ ZDIVO tl. 375mm
- VNITŘNÍ NOSNÉ ZDIVO tl. 250mm
- VNITŘNÍ NENOSNÉ ZDIVO tl. 150mm
- VNITŘNÍ NENOSNÉ ZDIVO tl. 100mm

LEGENDA PŘEKLADŮ

- P 1 — Překlad - dl. 1300mm - 1 ks
- P 2a — Překlad - dl. 1700mm - 2 ks
- P 2b — Překlad VARIO (pro žaluzie) - dl. 1700mm - 2 ks
- P 3 — Překlad - dl. 900mm - 1 ks
- P 4 — Překlad VARIO (pro žaluzie) - dl. 1400mm - 1 ks
- P 5 — Překlad VARIO (pro žaluzie) - dl. 2300mm - 2 ks
- P 6 — Překlad - dl. 1800mm - 2 ks
- P 7 — Překlad - dl. 1100mm - 1 ks
- P 8 — Překlad - dl. 5300mm - 1 ks
- P 9 — Překlad - dl. 1100mm - 1 ks
- P 10 — Překlad - dl. 2350mm - 2 ks
- P 11 — Překlad - dl. 2150mm - 1 ks
- P 12 — Překlad - dl. 4000mm - 1 ks
- P 13 — Překlad - dl. 1250mm - 5 ks

S

VYPRACOVAL Bc. Jan Trensinger	ZODP. PROJEKTANT Ing. Antonín Michálek	Ing. Antonín Michálek Osvobození 581 691 44 Lednice	
MĚSTO : KOSTICE	OKRES : BŘECLAV		DATUM : 10/2013
INVESTOR: J. Létalová, Trávníky 2, Tvrdonice, J. Trensinger, Fintajslova 49, Břeclav			STUPEŇ : DPS
AKCE: **NOVOSTAVBA RD** Kostice, Padělky, parc.č. 108/32			FORMÁT : 8 x A4 MĚŘÍTKO : 1 : 50
OBJEKT: **PŮDORYS 1.NP**			VÝKRES Č.: F.03