ŘEZ A-A´

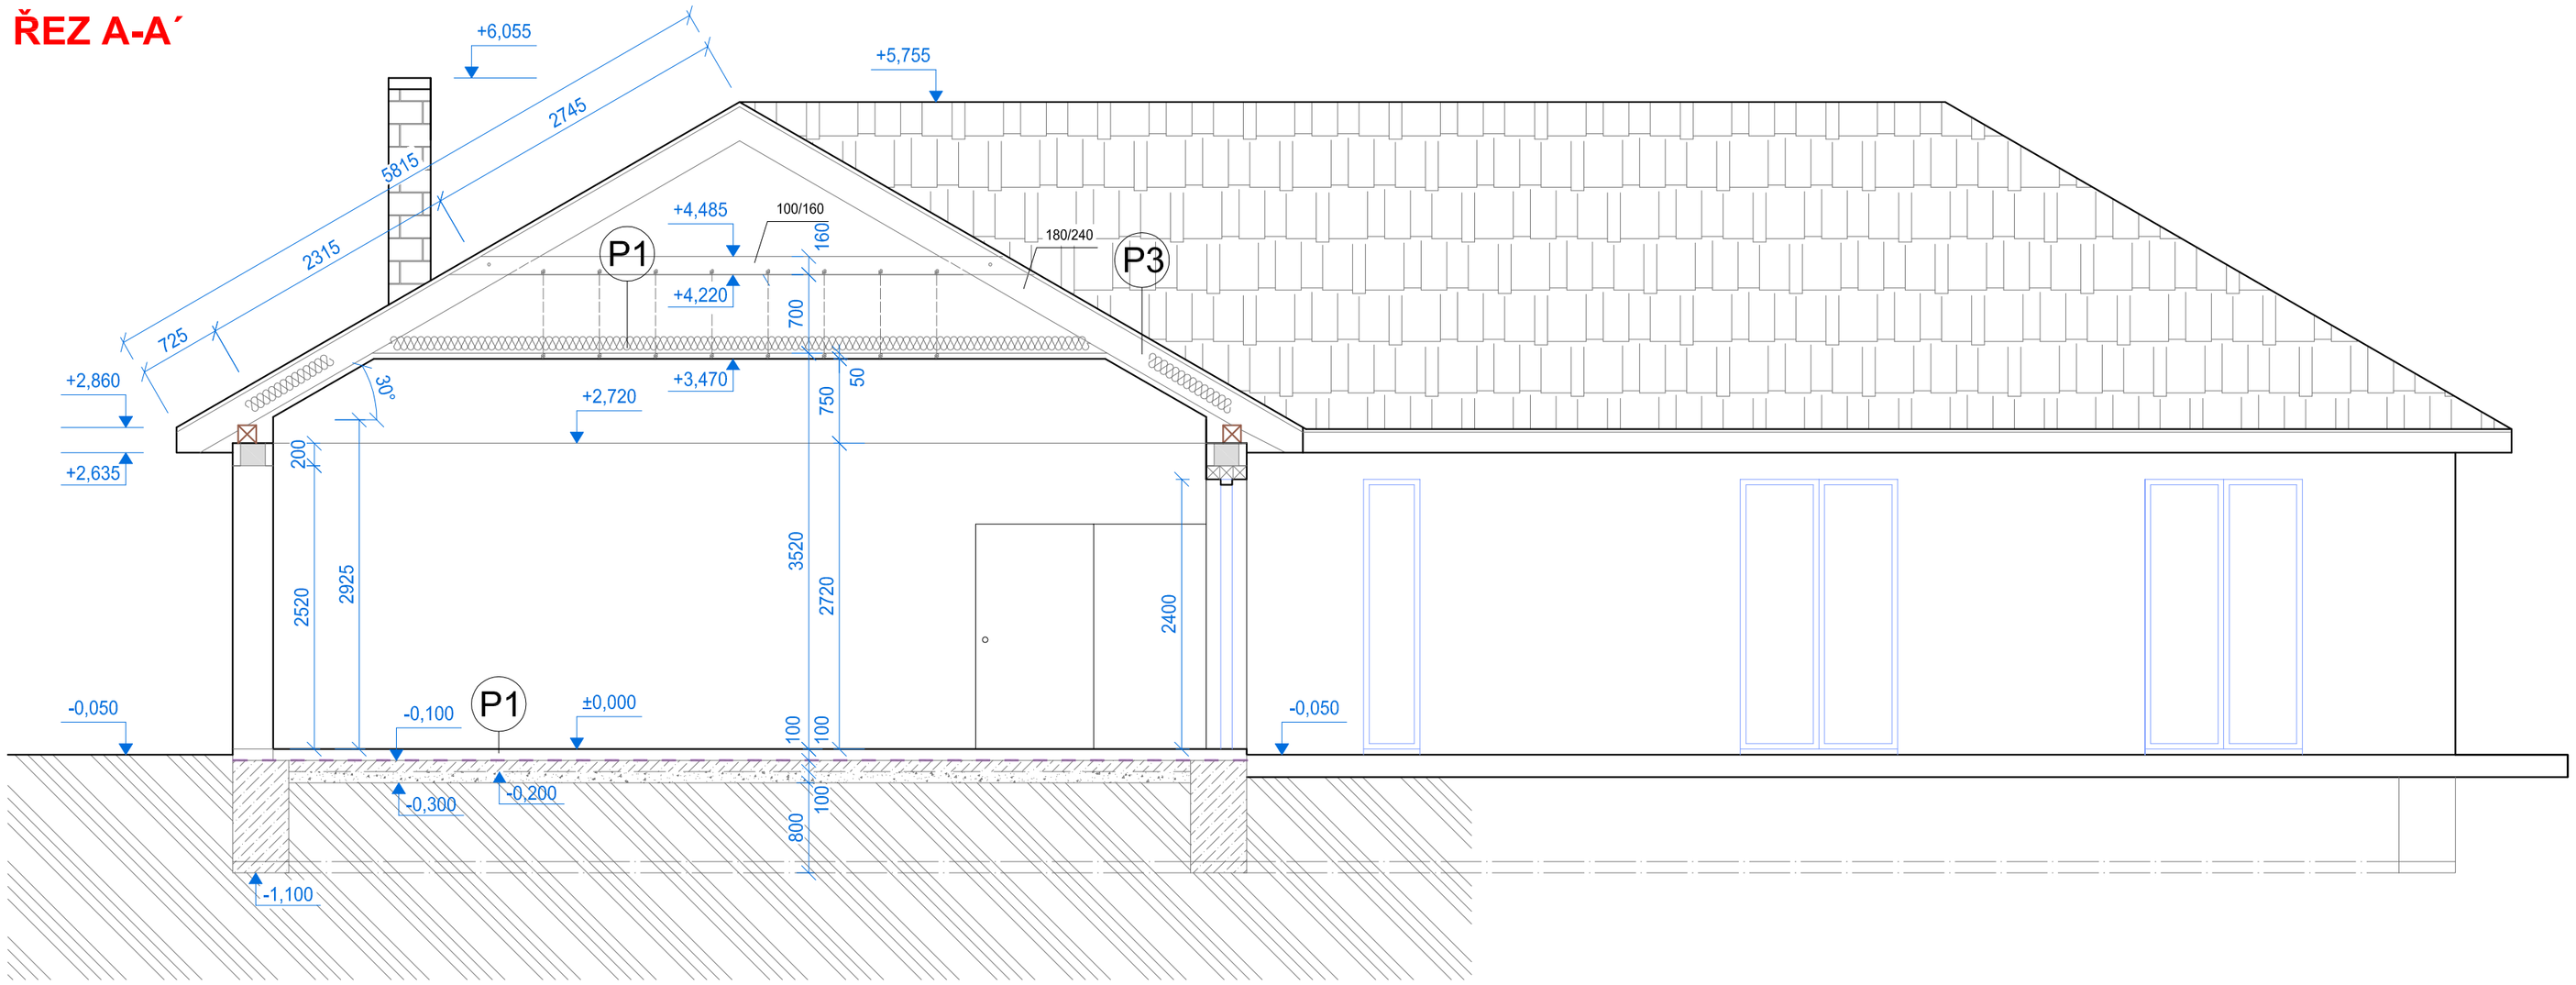

ŘEZ B-B´

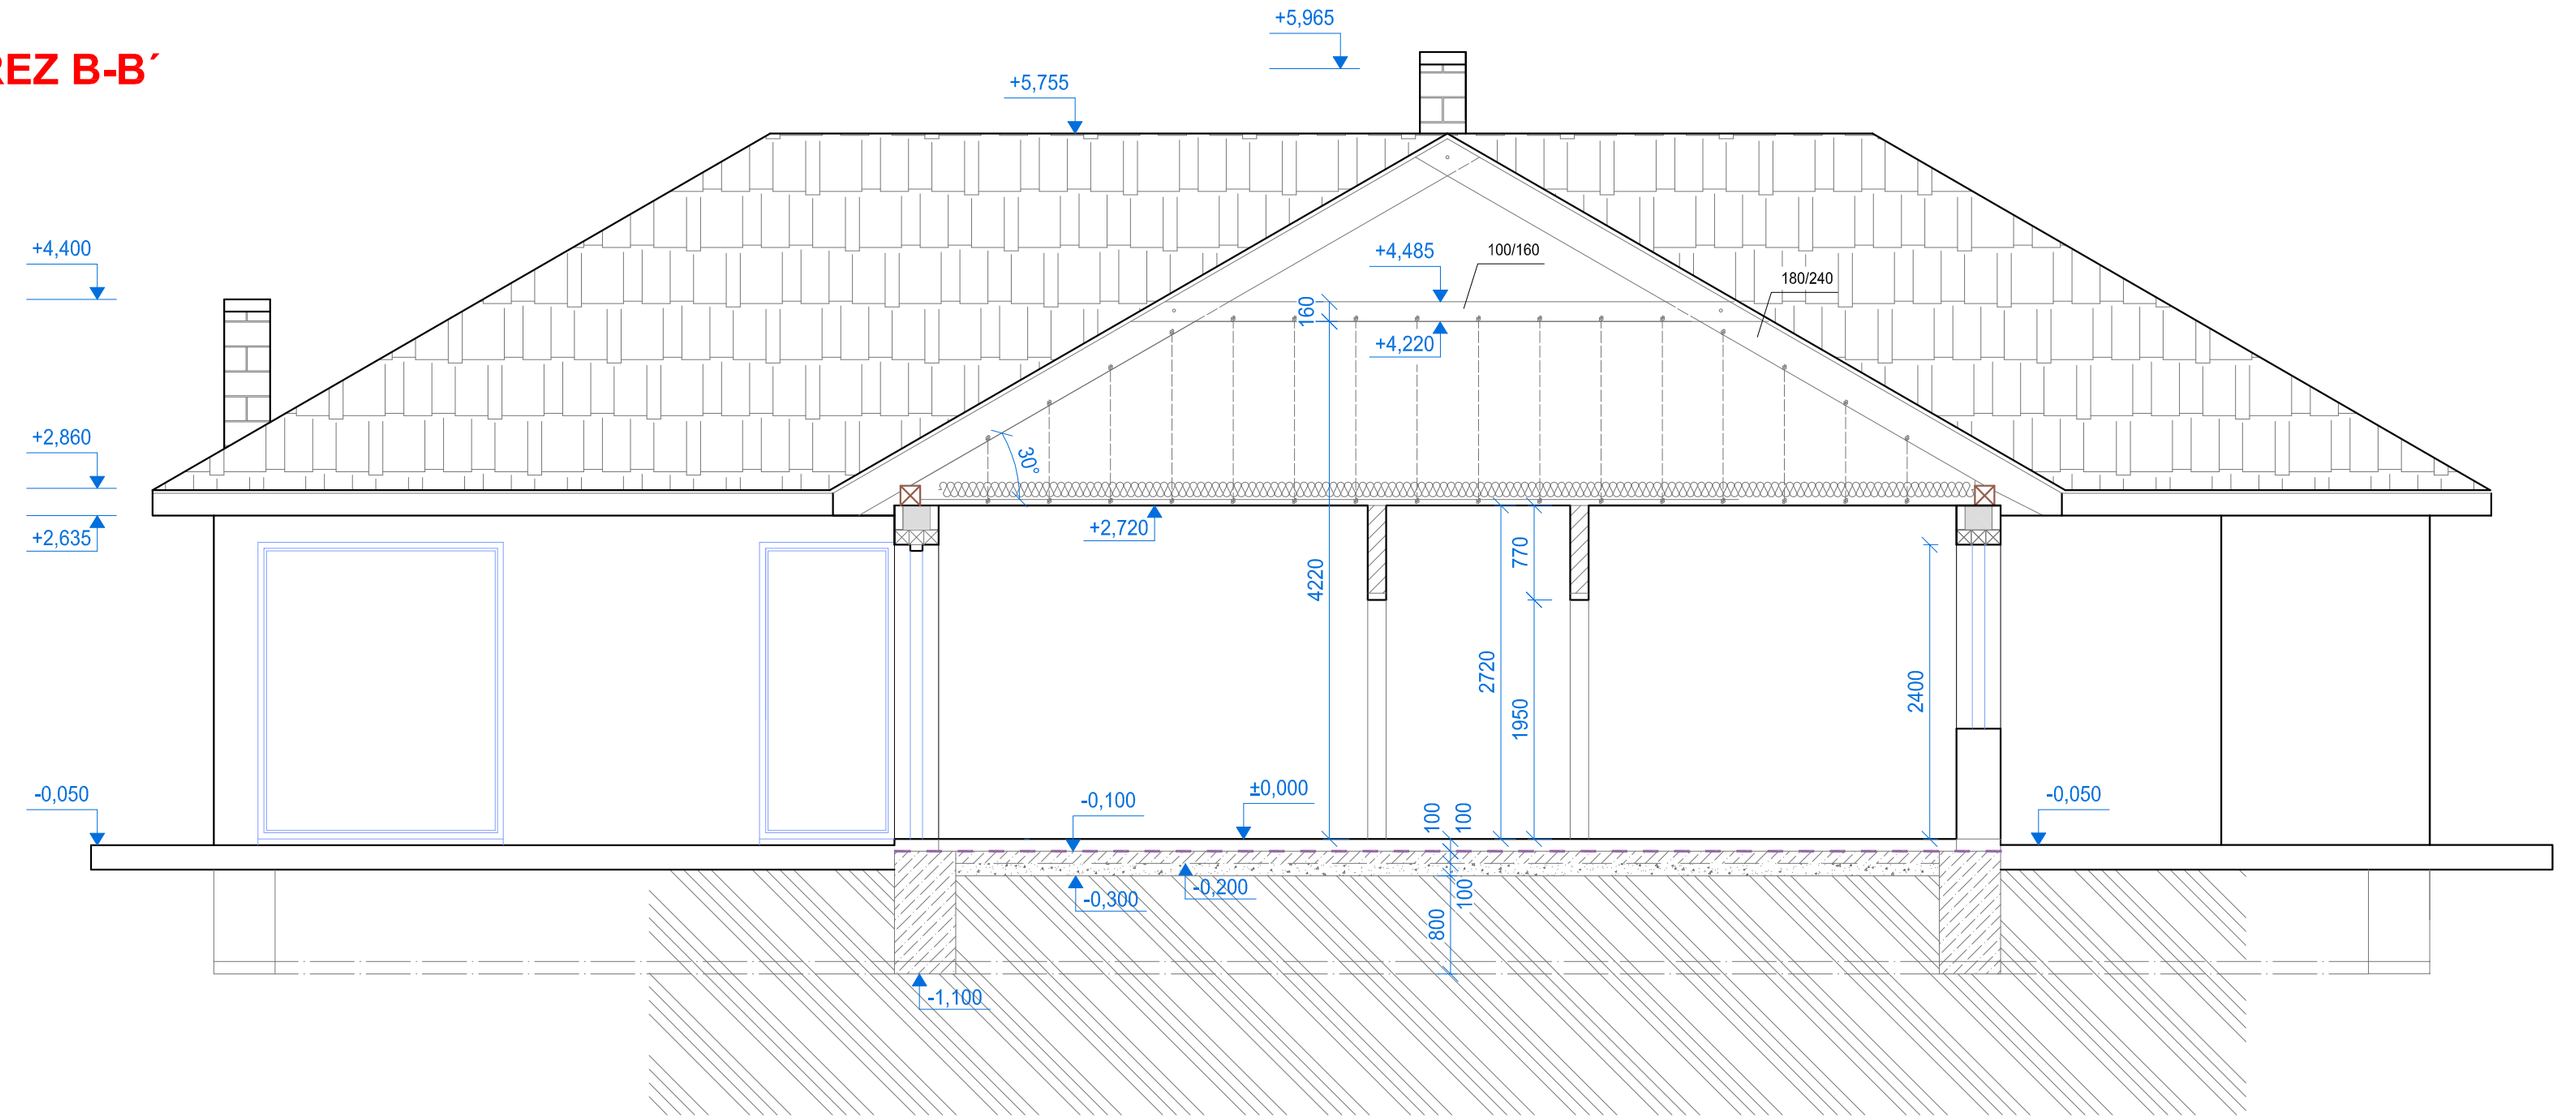

LEGENDA MATERIÁLŮ

- OBVODOVÉ A VNITŘNÍ NOSNÉ ZDIVO tl.250mm a 365mm
- VNITŘNÍ NENOSNÉ ZDIVO tl.150mm
- ŽELEZOBETONOVÉ VĚNCE
- ŽELEZOBETONOVÉ KONSTRUKCE
- ZHUTNĚNÉ ŠTĚRKOPÍSKOVÉ PODLOŽÍ
- PŮVODNÍ ROSTLÁ ZEMINA
- Kontaktní zateplovací systém BAUMIT EPS-F, tl.100mm
- HYDROIZOLACE proti zemní vlhkosti a tlakové vodě z dvojice modifikovaných asfaltových pásů

SKLADBY KONSTRUKCÍ

P1
- PODLAHOVÁ KR\TINA
- BETONOVÝ POTĚR, tl. 50 mm
- PE FÓLIE
- PODLAHOVÝ POLYSTYREN, tl. 50 mm
- HYDROIZOLAČNÍ ASFALTOVÉ PÁSY BITAGIT
- ZÁKLADOVÁ ŽELEZOBETONOVÁ DESKA, tl. 100 mm
- ZHUTNĚNÝ NÁSYP

P2
- ZÁKLOP DESKAMI MFP, tl. 000
- KLEŠTINA 100x160 mm
- VLOŽENÁ IZOLACE ISOVER UNROLL PROFI, tl. 180 mm
- PAROTĚSNÁ FÓLIE
- POZINKOVANÁ SÁDROKARTONOVÁ KONSTRUKCE, tl. 40 mm
- SÁDROKARTON, tl. 12,05 mm

P3
- STŘEŠNÍ KRYTINA
- STŘEŠNÍ LATĚ 40x60 mm
- KONTRALATĚ 20x50 mm
- KONTAKTNÍ DIFUZNÍ FÓLIE
- KROKEV 180X240 mm
- VLOŽENÁ IYOLACE ISOVER UNROLL PROFI, tl. 180 mm
- PAROTĚSNÁ ZÁBRANA
- POZINKOVANÁ SÁDROKARTONOVÁ KONSTRUKCE, zl. 80 mm
- SÁDROKARTON, tl. 12,5 mm

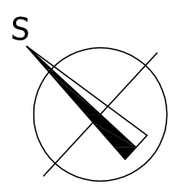

VYPRACOVAL Bc. Jan Trensinger	ZODP. PROJEKTANT Ing. Antonín Michálek	Ing. Antonín Michálek Osvobození 581 691 44 Lednice	
MĚSTO : KOSTICE	OKRES : BŘECLAV	DATUM :	10/2013
INVESTOR: J. Létalová, Trávníky 2, Tvrdonice, J. Trensinger, Fintajslova 49, Břeclav		STUPEŇ :	DPS
AKCE: **NOVOSTAVBA RD** Kostice, Padělky, parc.č. 108/32		FORMÁT :	4 x A4
		MĚŘÍTKO :	1 : 50
OBJEKT: **ŘEZ A-A´ a B-B´**		VÝKRES Č.: F.04	