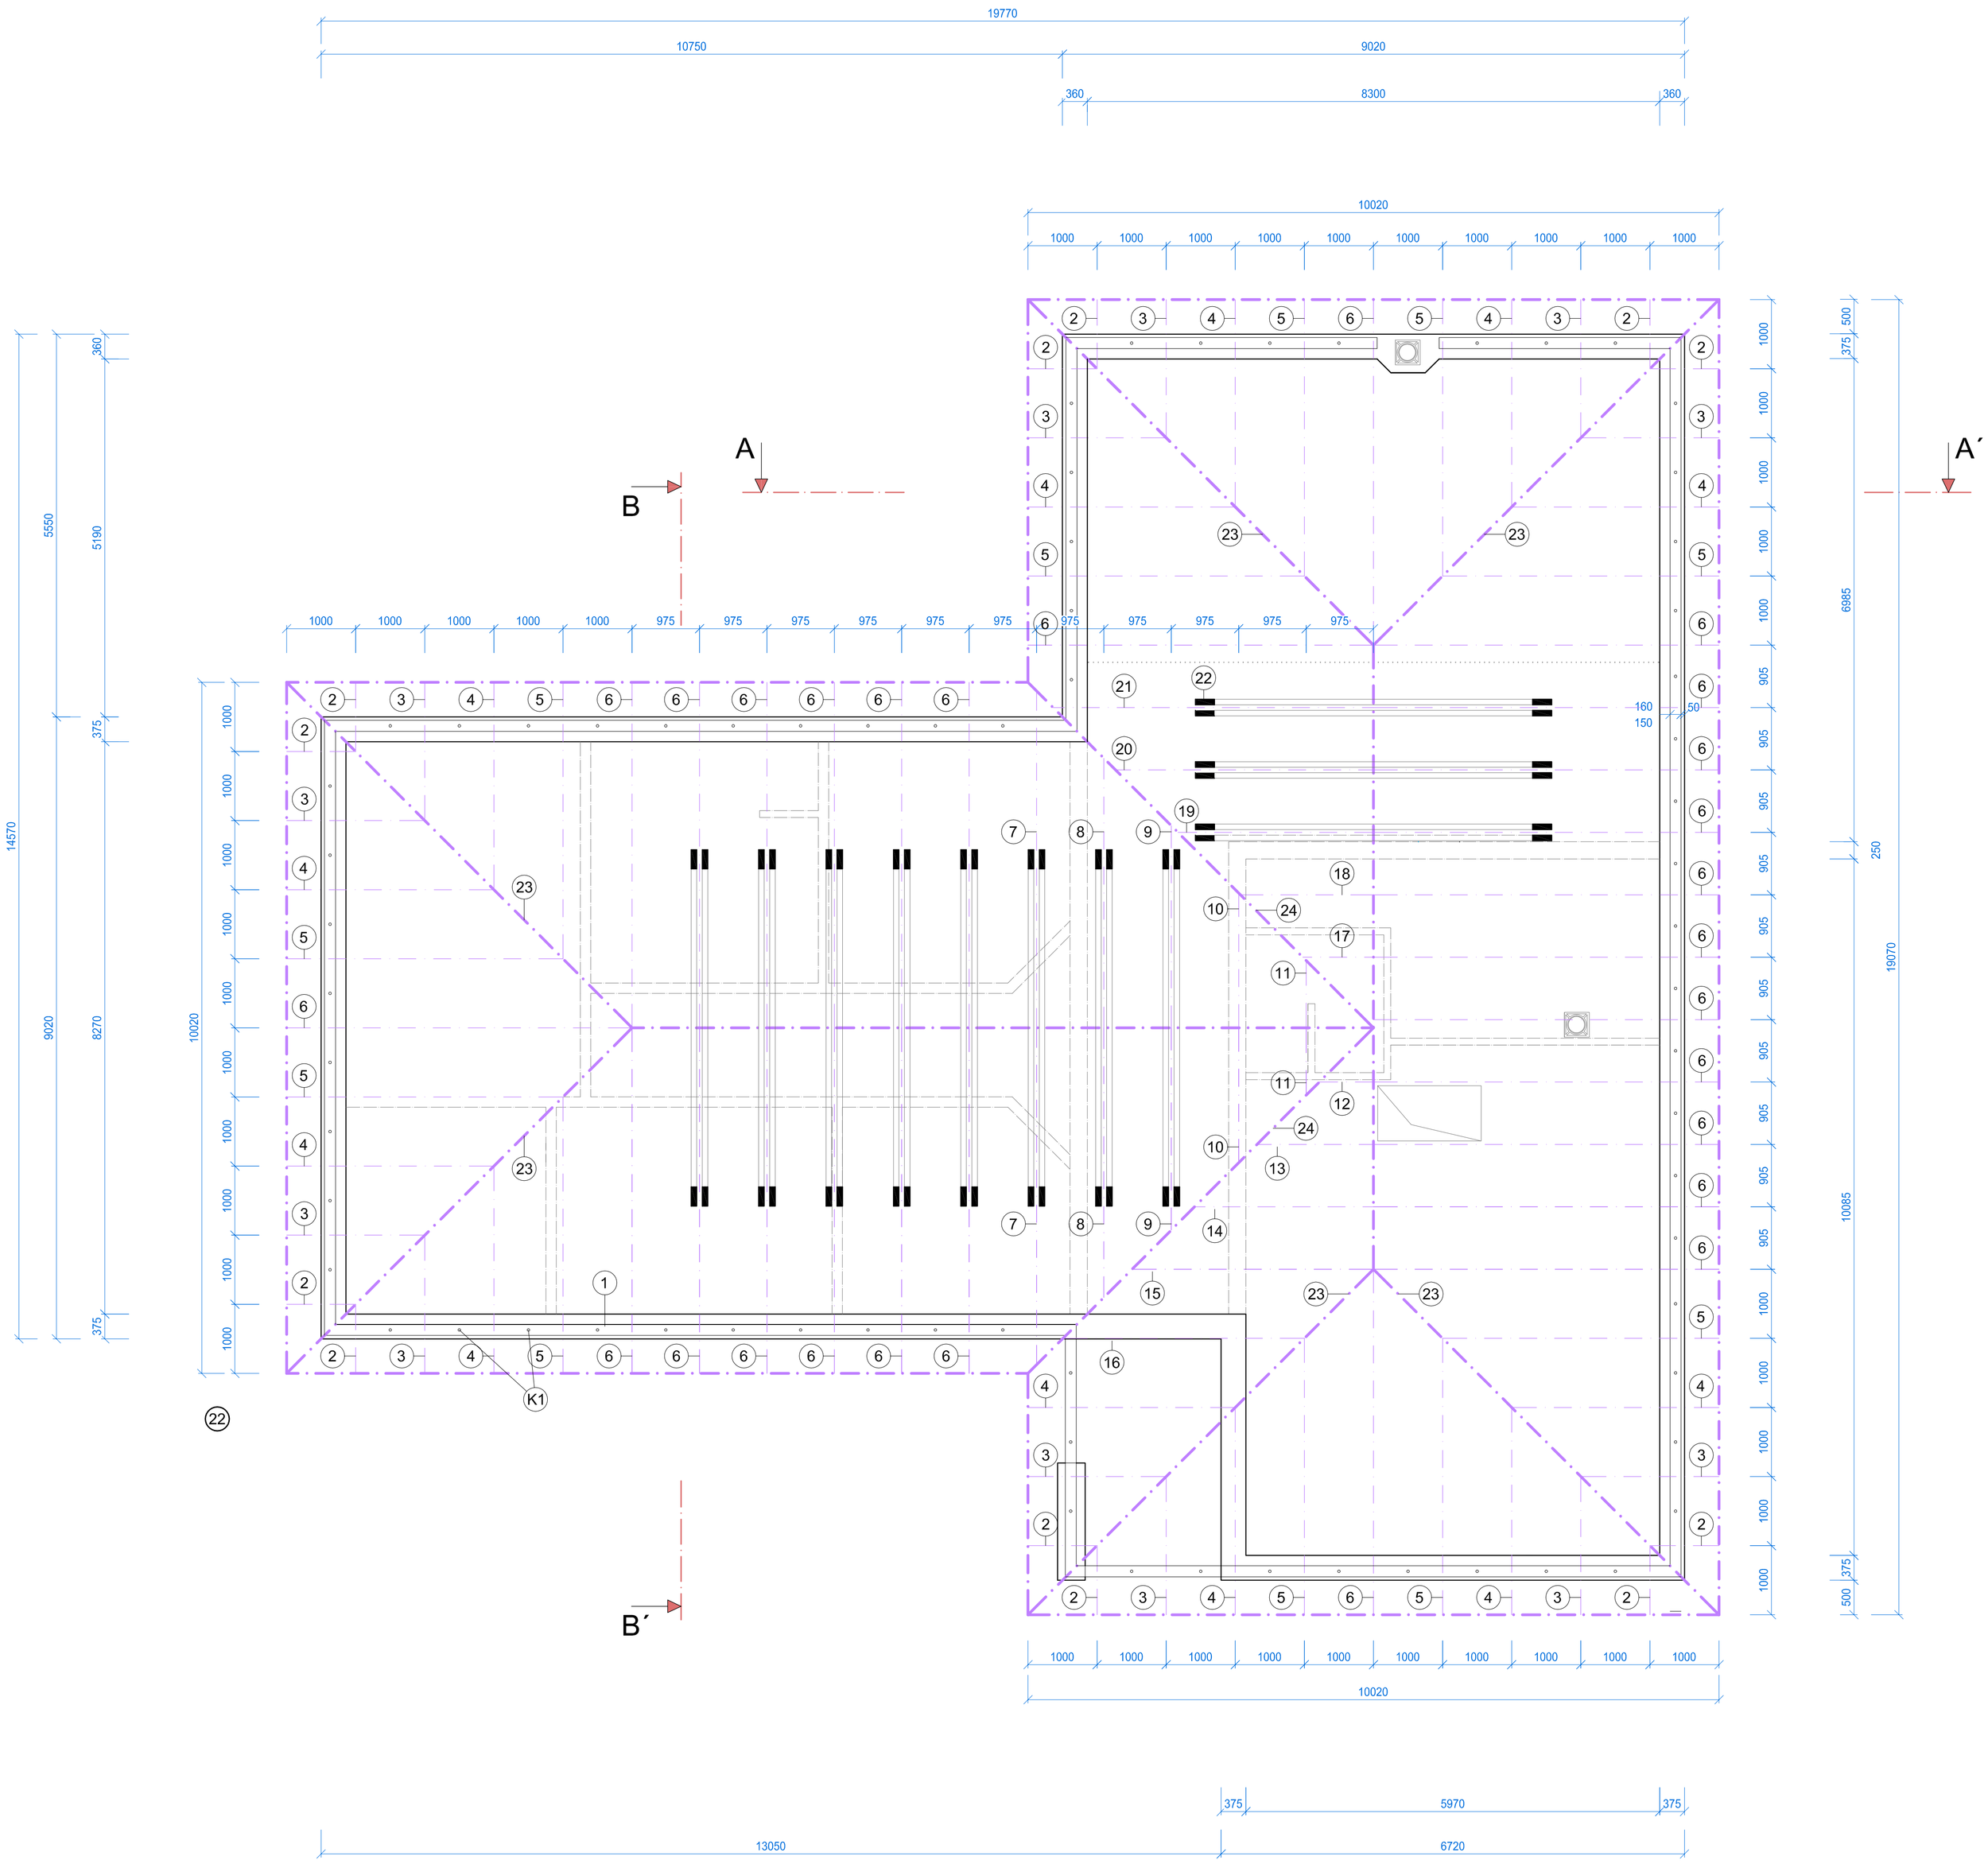

VÝPIS ŘEZIVA:

Ozn.	Název prvku	Rozměr (š / v - mm)	Délka (m)	bm	POČET ks
1	Pozednice	160/160	76		
2	Krokev	180/240	1,18		12
3	Krokev	180/240	2,36		12
4	Krokev	180/240	3,54		12
5	Krokev	180/240	4,72		12
6	Krokev	180/240	5,90		27
7	Krokev	180/240	5,77		2
8	Krokev	180/240	4,62		2
9	Krokev	180/240	3,50		2
10	Krokev	180/240	2,31		2
11	Krokev	180/240	1,15		2
12	Krokev	180/240	0,93		1
13	Krokev	180/240	2,00		1
14	Krokev	180/240	3,50		1
15	Krokev	180/240	4,13		1
16	Krokev	180/240	4,13		1
17	Krokev	180/240	1,21		1
18	Krokev	180/240	2,28		1
19	Krokev	180/240	3,36		1
20	Krokev	180/240	4,42		1
21	Krokev	180/240	5,50		1
22	Kleština	100/160	5,20		22
23	Nárožní krokev	180/240	7,10		6
24	Úžlabní krokev	180/240	7,10		2

K1 Kotvení pozednice k věnci á 2m

VÝPIS ŘEZIVA JE PŘESNÝ - BEZ REZERVY NA PILU !!
BEZ LATOVÁNÍ A ZAVĚTROVÁNÍ - NEJSOU ZAPOČÍTANY LATĚ 40X60 A KONTRALATĚ 20x50 mm

POZNÁMKY:
- DŘEVO V EXTERIÉRU JE ZAPOTŘEBÍ DOKONALE IMPREGNOVAT NAMÁČENÍM NEBO TLAKOVOU IMPREGNACÍ ZDRAVOTNĚ NEZÁVADNOU
- IMPREGNACE JE DO EXTERIÉRU NEPOSTAČUJÍCÍ
- KOTVENÍ REALIZOVAT NEREZOVÝMI KOTVÍCÍMI PRVKY

VYPRACOVAL Bc. Jan Trensinger	ZODP. PROJEKTANT Ing. Antonín Michálek	Ing. Antonín Michálek Osvobození 581 691 44 Lednice	
MĚSTO : KOSTICE	OKRES : BŘECLAV	DATUM :	10/2013
INVESTOR: J. Létalová, Trávníky 2, Tvrdonice, J. Trensinger, Fintajslova 49, Břeclav		STUPEŇ :	DPS
AKCE: **NOVOSTAVBA RD** Kostice, Padělky, parc.č. 108/32		FORMÁT :	8 x A4
		MĚŘÍTKO :	1 : 50
OBJEKT: **KROV**		VÝKRES Č.: F.06	