POHLED ZADNÍ

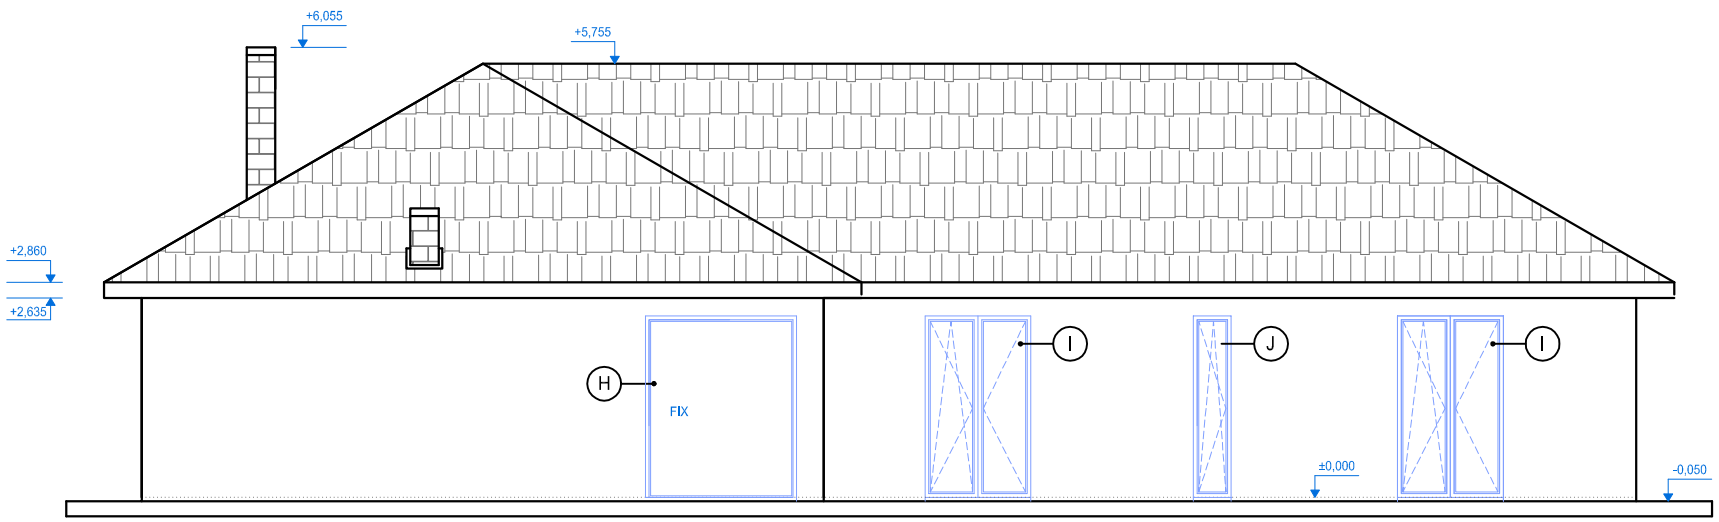

POHLED ZLEVA

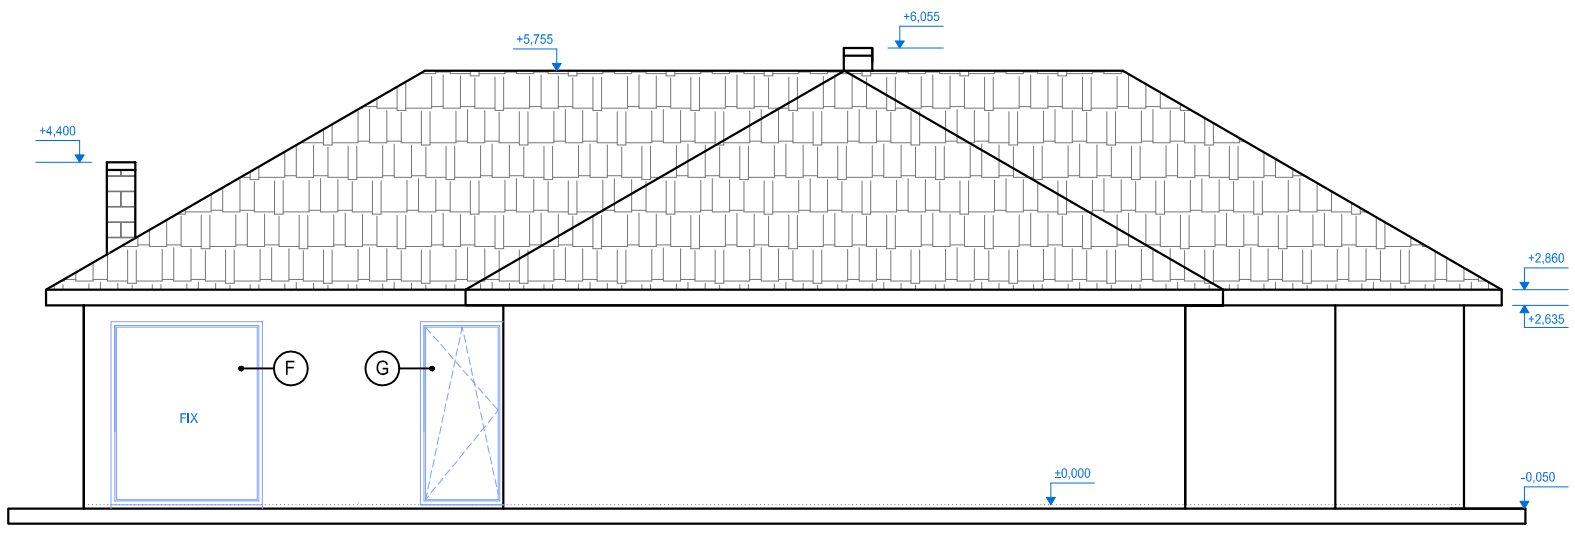

LEGENDA

(A) OKENNÍ VÝPLNĚ OTVORŮ
- PLASTOVÉ OKNO DVOUKŘÍDLÉ, BARVA HNĚDÁ
- OTEVÍRAVÉ, VÝKLOPNÉ

(B) DVEŘNÍ VÝPLNĚ OTVORŮ, BARVA HNĚDÁ
- DVEŘE PLASTOVÉ, JEDNOKŘÍDLÉ

(C) GARÁŽOVÁ SEKČNÍ VRATA - ODSTÍN HNĚDÝ

(D) DVEŘNÍ VÝPLNĚ OTVORŮ, BARVA HNĚDÁ
- DVEŘE PLASTOVÉ, JEDNOKŘÍDLÉ
- VÝKLOPNÉ, OTEVÍRAVÉ

(E) OKENNÍ VÝPLNĚ OTVORŮ
- PLASTOVÉ OKNO, BARVA HNĚDÁ
- OTEVÍRAVÉ, VÝKLOPNÉ

(F) OKENNÍ VÝPLNĚ OTVORŮ
- PLASTOVÉ OKNO FIXNÍ, BARVA HNĚDÁ

(G) DVEŘNÍ VÝPLNĚ OTVORŮ, BARVA HNĚDÁ
- DVEŘE PLASTOVÉ, JEDNOKŘÍDLÉ
- VÝKLOPNÉ, OTEVÍRAVÉ

(H) OKENNÍ VÝPLNĚ OTVORŮ
- PLASTOVÉ OKNO FIXNÍ, BARVA HNĚDÁ

(I) OKENNÍ VÝPLNĚ OTVORŮ
- PLASTOVÉ FRANCOUZSKÉ OKNO DVOUKŘÍDLÉ,, BARVA HNĚDÁ
- OTEVÍRAVÉ, VÝKLOPNÉ

(J) DVEŘNÍ VÝPLNĚ OTVORŮ, BARVA HNĚDÁ
- DVEŘE PLASTOVÉ, JEDNOKŘÍDLÉ
- VÝKLOPNÉ, OTEVÍRAVÉ

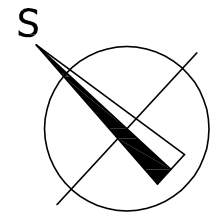

VYPRACOVAL Bc. Jan Trensinger	ZODP. PROJEKTANT Ing. Antonín Michálek	Ing. Antonín Michálek Osvobození 581 691 44 Lednice	
MĚSTO : KOSTICE	OKRES : BŘECLAV	DATUM :	10/2013
INVESTOR: J. Létalová, Trávníky 2, Tvrdonice, J. Trensinger, Fintajslova 49, Břeclav		STUPEŇ :	DPS
AKCE: **NOVOSTAVBA RD** Kostice, Padělky, parc.č. 108/32		FORMÁT :	2 x A4
		MĚŘÍTKO :	1 : 100
		VÝKRES Č.:	F.08
OBJEKT: **POHLEDY**			