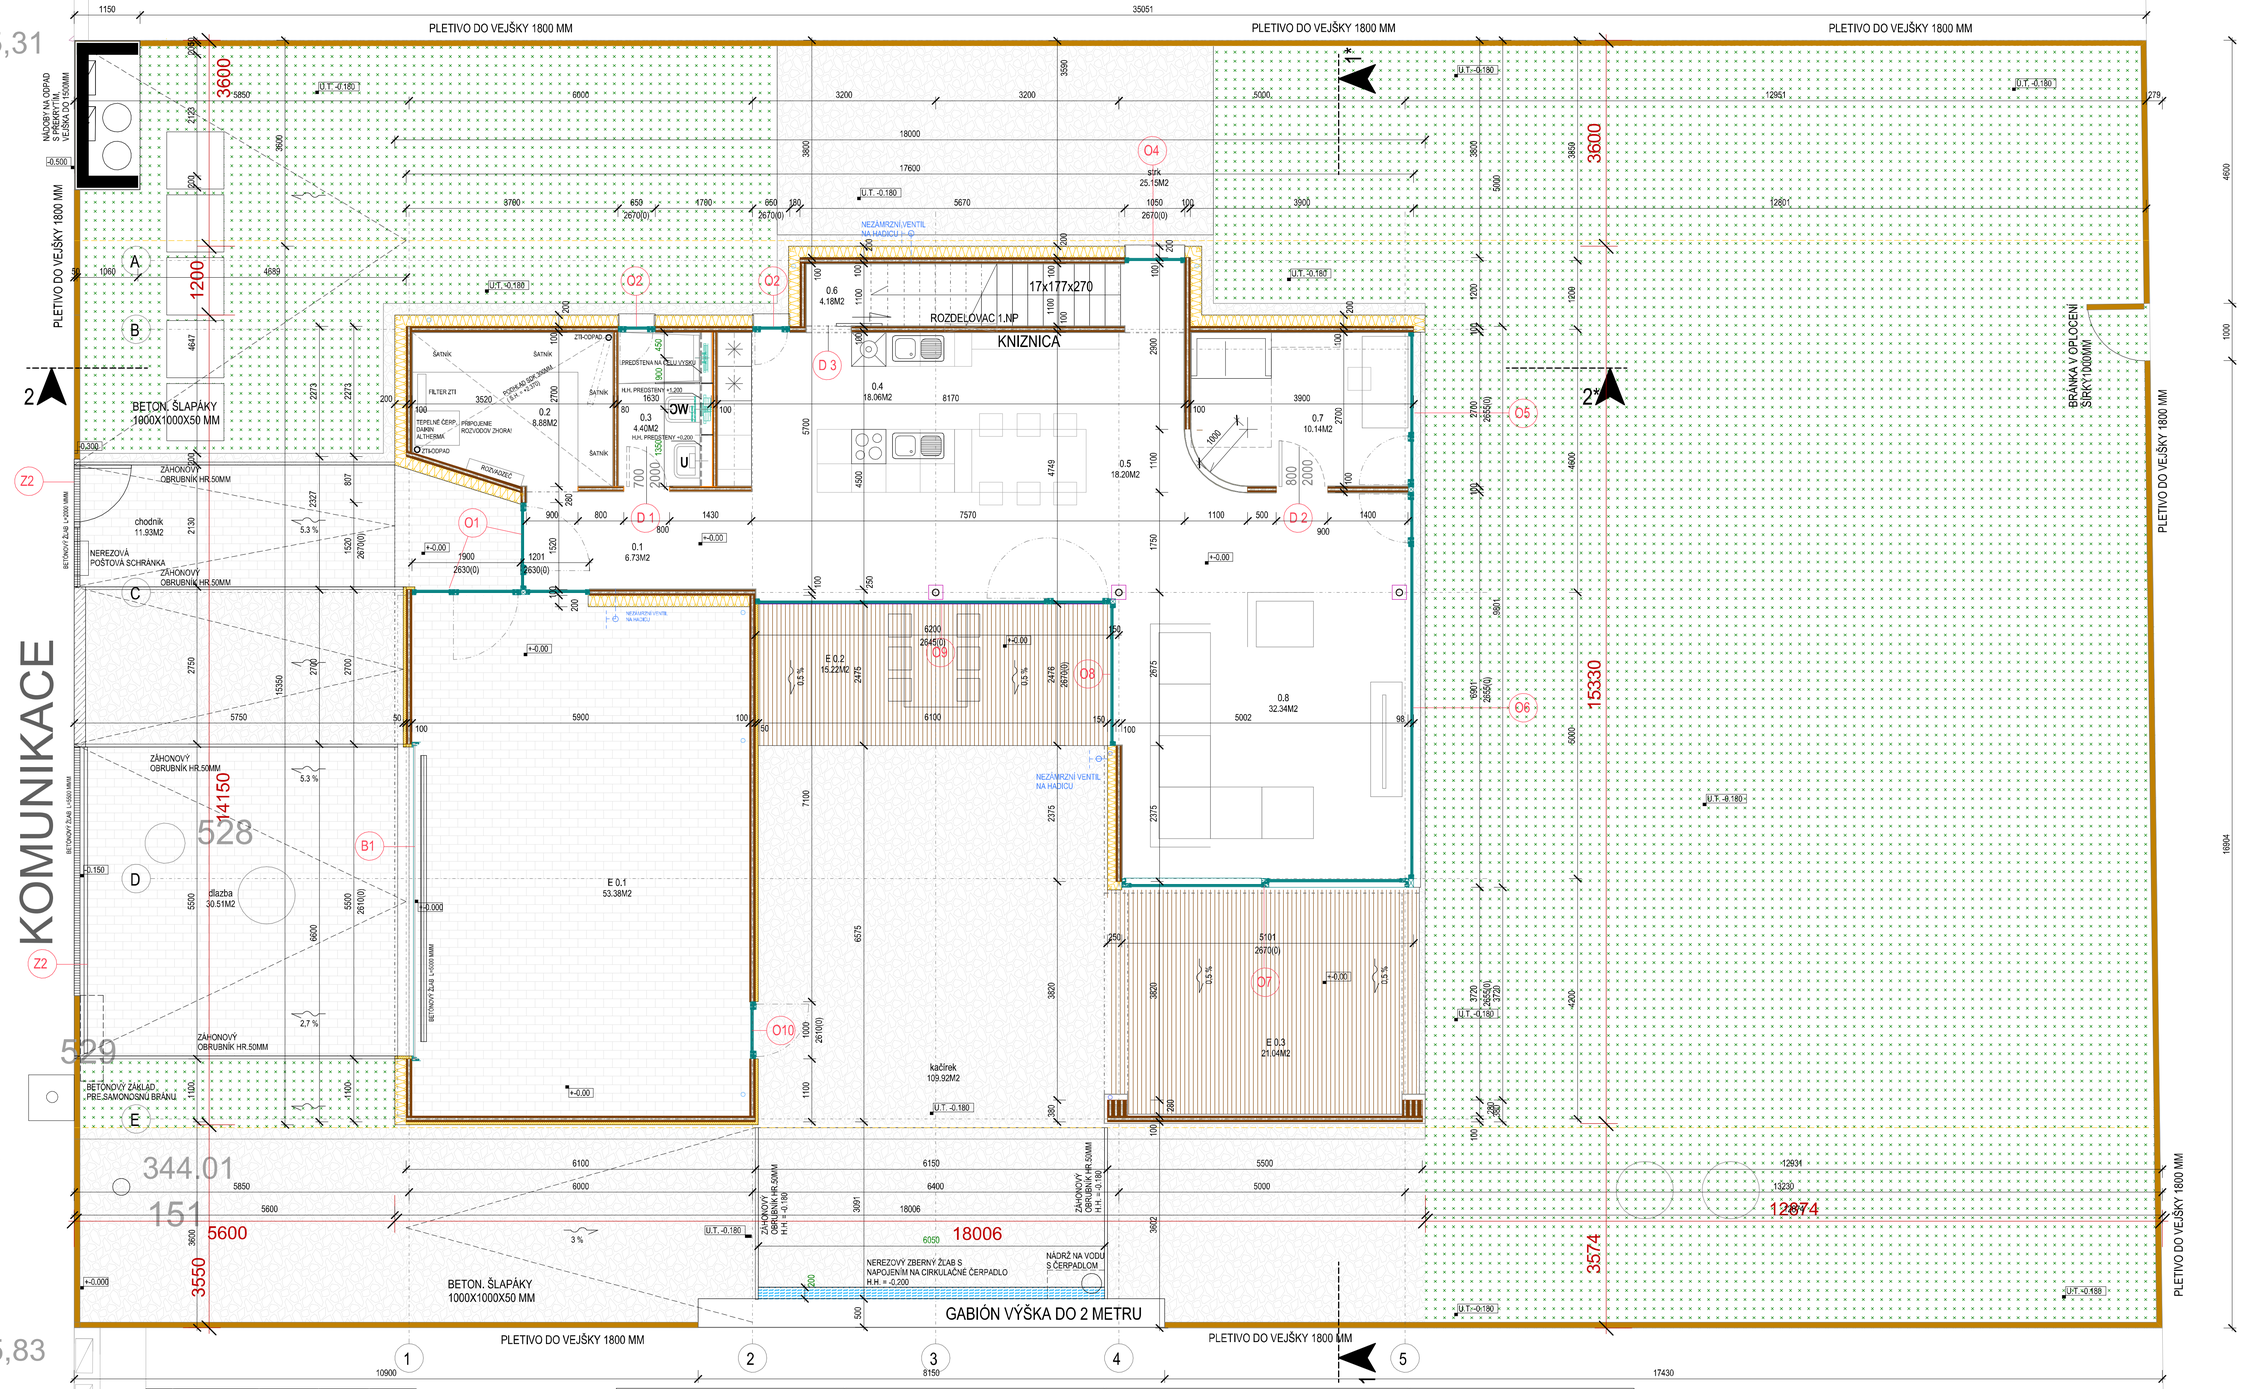

Č.M.	NÁZEV MÍSTNOSTI	PLOCHA (M2)	PODLAHA	STROP
0.1	vstupní hala	6.73	PO_1	ST_1
0.2	šatník a kotelna	8.88	PO_1	ST_1
0.3	koupelna	4.40	PO_2	ST_1
0.4	obytní kuchyň	18.06	PO_1	ST_1
0.5	jídelna	18.20	PO_1	ST_1
0.6	sklep	4.18	PO_1	ST_1
0.7	pokoj	10.14	PO_1	ST_1
0.8	obývací hala	32.3	PO_1	ST_1
SUMA - užitková plocha		**102.93**		
E 0.1	samostatní garáž	53.38	PO_3	ST_3
E 0.2	terasa1	15.25	PO_4	ST_2
E 0.3	terasa 2	21.04	PO_4	ST_2

PO_1 drevené parkety lepené na poter, vhodné pre podlahové vykurovanie
PO_2 dlažba - gres
PO_3 zámková dlažba betónová pojazdná, hr. min. 80mm, uložená v zhutnenom štrkovom lôžku
PO_4 drevená palubovka hr. do 30mm na drevenom rošte z rovnakej drevinyl/alt dlažba na terčoch
ST_1 sádrokartónový podhľad výšky 70mm
ST_2 sádrokartónový podhľad výšky 300mm
ST_3 podhľad z dosiek cembrit express - dark grey - lepený na drevený rošt
ST_4 strop garáže - bez prekrytia - priznané KVH trámy strechy

NOSNÉ KONŠTRUKCIE	ZEMINA, NÁSYPY, KAMENE	IZOLÁCIE	OSTATNÉ
ŽELEZOBETÓN	ŠTRKY	TVRDÁ TEPELNÁ IZOLÁCIA (EPS,XPS, VLNA)	DREVOVLÁKNITÁ DOSKA
PENOVÉ SKLO	ŠTRKODRVA, MAKADAM	MÄKKÁ TEPELNÁ IZOLÁCIA - (SKLENA,KAMENNÁ VLNA)	OSB/OSB DOSKY, ZÁKLOPY
BSH V REZE	RASTLÝ TERÉN	FÚKANÁ CELULÓZA	SÁDROKARTÓN, FAS. DOSKY
KVH V REZE	NAVÁŽKA-UPRAVENÝ TERÉN	HYDROIZOLÁCIE, PAROZÁBRANY	-
CLT V REZE	DRVENÝ BETÓN	PAROPRIEPUSTNÉ FÓLIE	-
DREVO V POHĽADE			