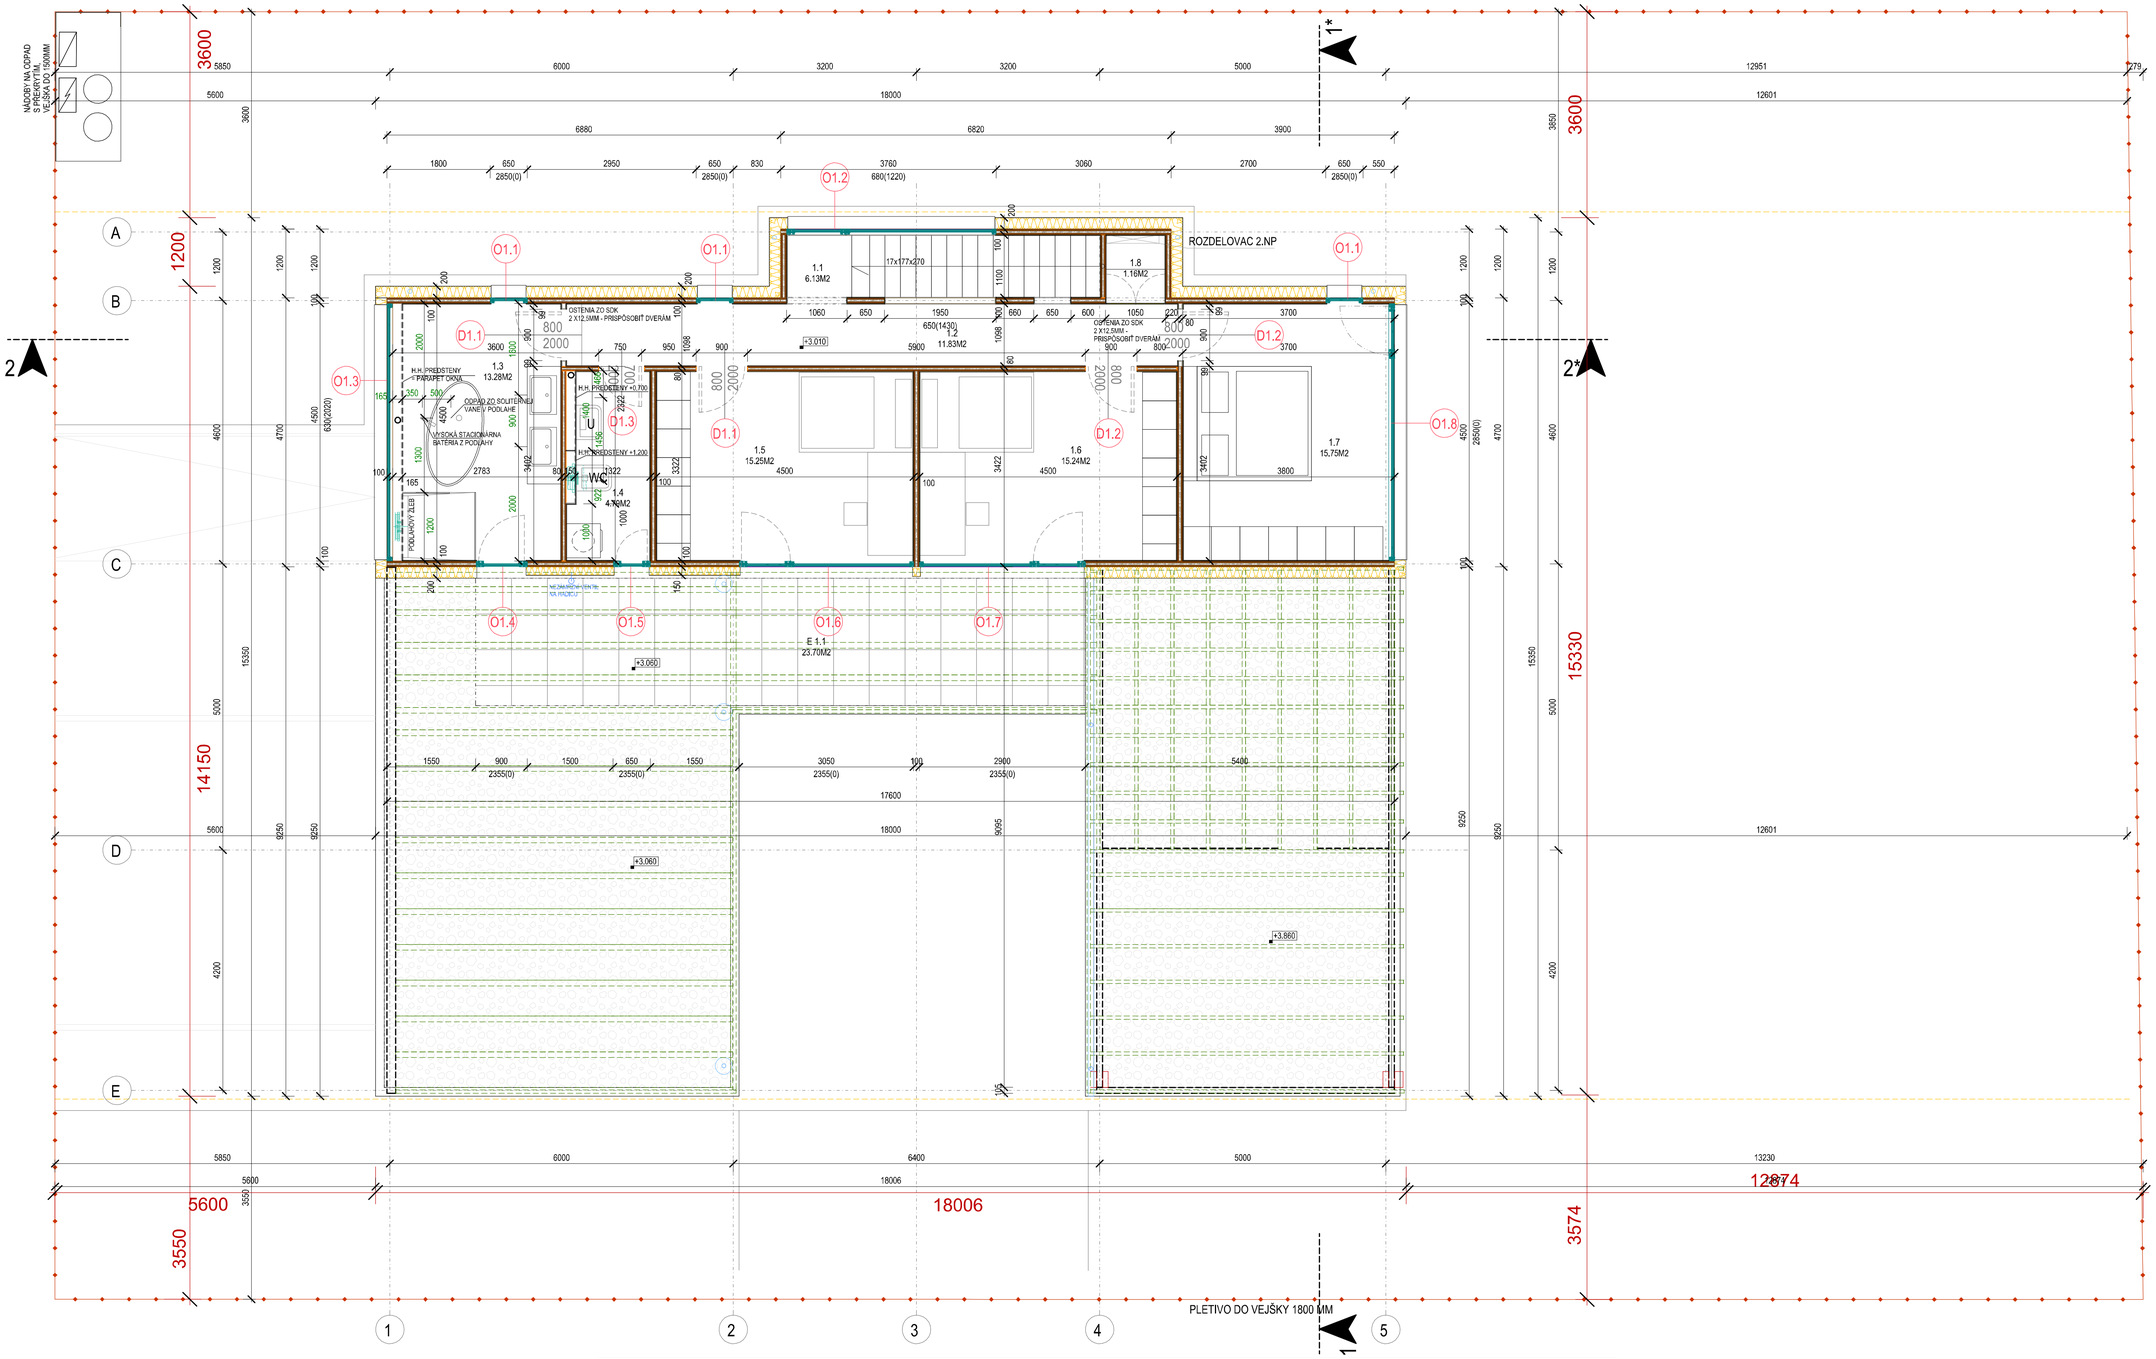

Č.M.	NÁZEV MÍSTNOSTI	PLOCHA (M2)	PODLAHA	STROP
1.1	schodiště	6.13	PO_1	ST_1
1.2	chodba	11.83	PO_1	ST_1
1.3	koupelna	13.28	PO_2	ST_1
1.4	wc-prádovna	4.79	PO_2	ST_1
1.5	ložnice 1	15.25	PO_1	ST_1
1.6	ložnice 2	15.25	PO_1	ST_1
1.7	ložnice 3	15.75	PO_1	ST_1
1.8	sklad	1.16	PO_1	ST_1
SUMA - užitková plocha		**83.44**		
E 1.1	strešní terasa	23.70	PO_4	

PO_1 drevené parkety lepené na poter, vhodné pre podlahové vykurovanie
PO_2 dlažba - gres
PO_3 zámková dlažba betónová pojazdná, hr. min .60mm, uložená v zhutnenom štrkovom lôžku
PO_4 drevená palubovka hr. do 30mm na drevenom rošte z rovnakej drevinyláť dlažba na terčoch
ST_1 sádrokartónový podhľad výšky 70mm
ST_2 sádrokartónový podhľad výšky 300mm
ST_3 podhľad z dosiek cembrit express - dark grey - lepený na drevený rošt
ST_4 strop garáže - bez prekrytia - priznané KVH trámy stredny

NOSNÉ KONŠTRUKCIE	ZEMINA, NÁSYPY, KAMENE	IZOLÁCIE	OSTATNÉ
ŽELEZOBETÓN	ŠTRKY	TVRDÁ TEPELNÁ IZOLÁCIA (EPS,XPS, VLNA)	DREVOVLÁKNITÁ DOSKA
PENOVÉ SKLO	ŠTRKODRVA, MAKADAM	MÄKKÁ TEPELNÁ IZOLÁCIA - (SKLENA,KAMENNÁ VLNA)	OSB/QSB DOSKY, ZÁKLOPY
BSH V REZE	RASTLÝ TERÉN	FÚKANÁ CELULÓZA	SÁDROKARTÓN, FAS. DOSKY
KVH V REZE	NAVÁŽKA-UPRAVENÝ TERÉN	HYDROIZOLÁCIE, PAROZÁBRANY	-
CLT V REZE	DREVENÝ BETÓN	PAROPRIEPUSTNÉ FÓLIE	-
DREVO V POHĽADE			

PÚDORYS 2.NP