PŮDORYS PŘÍSTAVBY 1:50

"PRACOVNÍ VERZE"

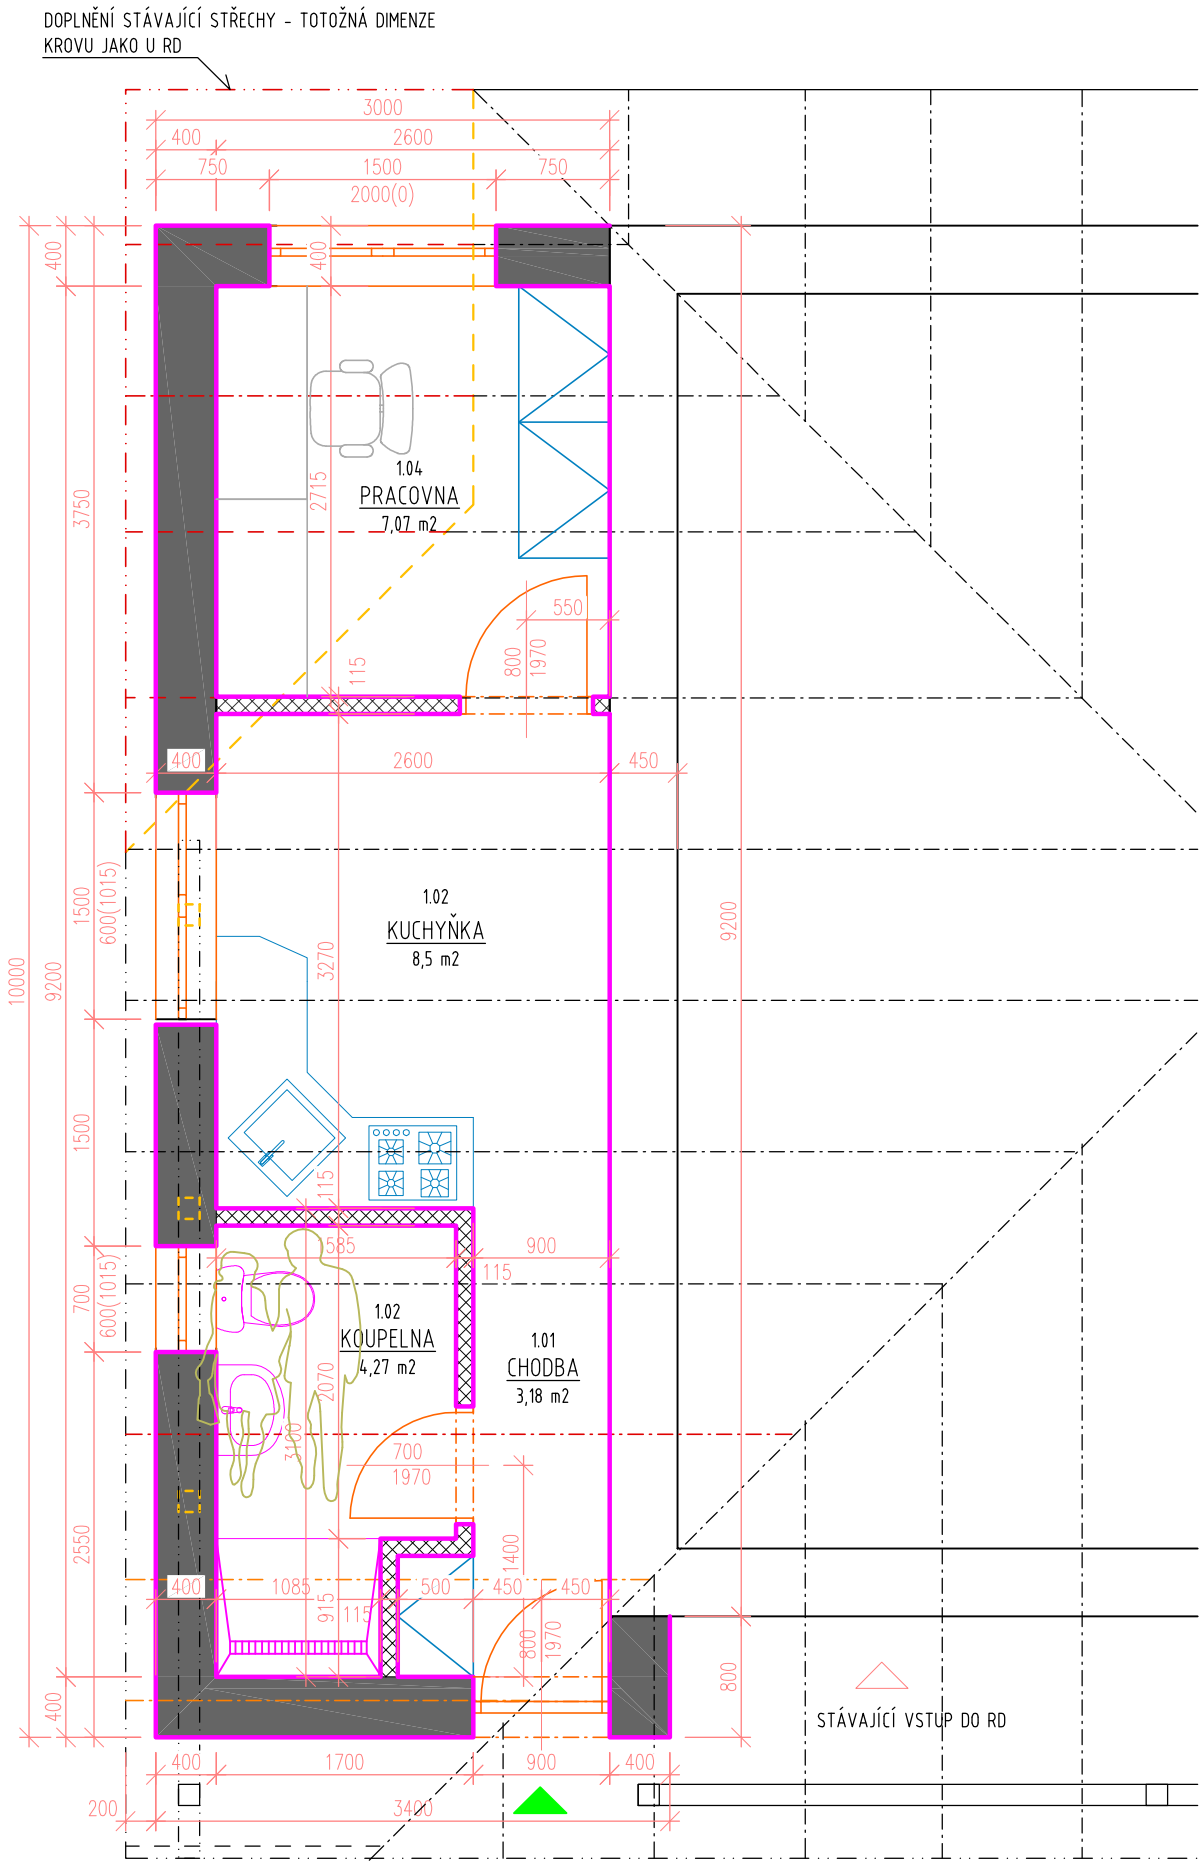

ŘEZ PŘÍSTAVBOU 1:50
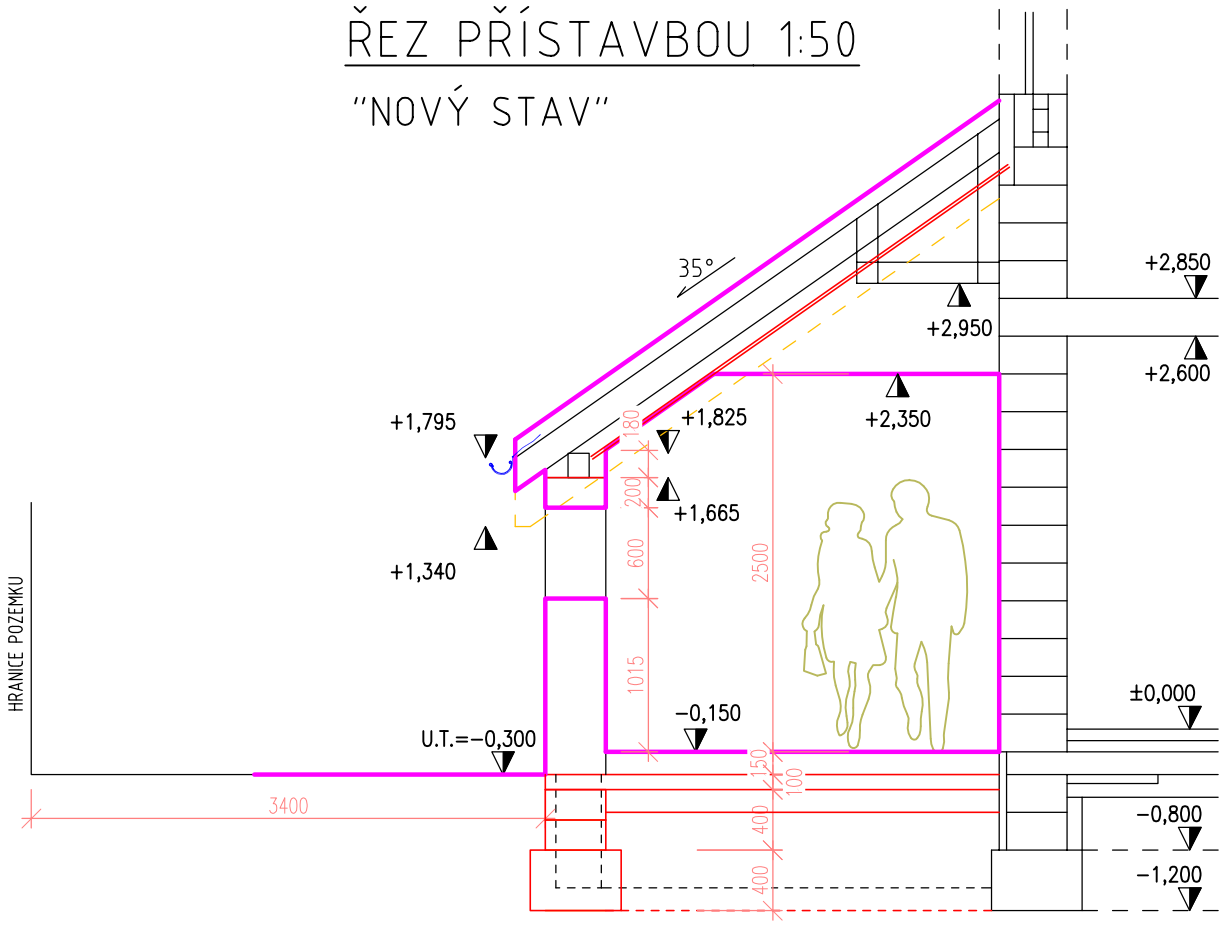
"NOVÝ STAV"