



PODÉLNÝ PROFIL  
KANALIZAČNÍ PŘÍPOJKOU M 1:100

DETAIL ULOŽENÍ POTRUBÍ  
VODOVODNÍ PŘÍPOJKY V ZEMI M 1:25

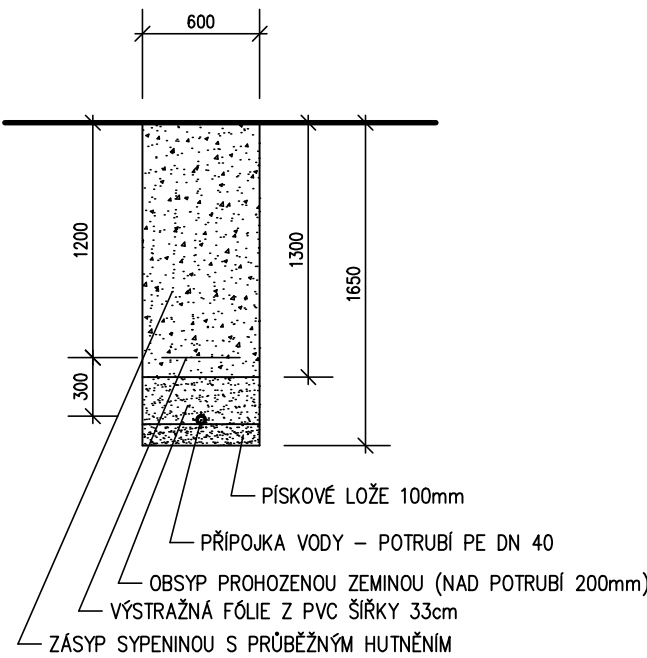

DETAIL VODOMĚRNÉ SOUPRAVY  
UMÍSTĚNÉ VE VODOM. ŠACHTĚ

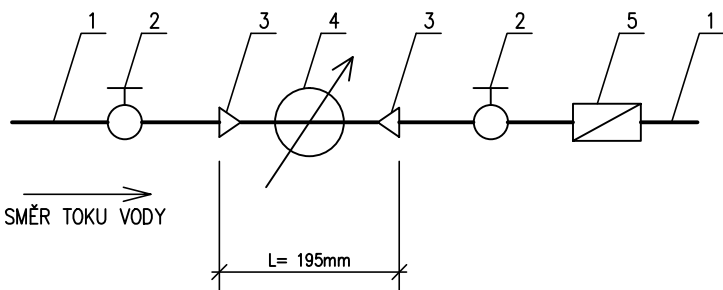


LEGENDA

- 1 – PŘÍPOJKA Z POLYETHYLENU DN32
- 2 – PRŮCHOZÍ UZÁVĚR (KULOVÝ)
- 3 – PŘEVLEČNÉ MATICE 1" PRO PŘÍPOJENÍ VODOMĚRU  
STAVEBNÍ DÉLKA 190mm
- 4 – PRO MONTÁŽ VODOMĚRU VYNECHAT L=190mm
- 5 – ZPĚTNÝ VENTIL

POZNÁMKA

VODOMĚR MUSÍ BÝT OSAZEN VE VODOROVNÉ POLOZE

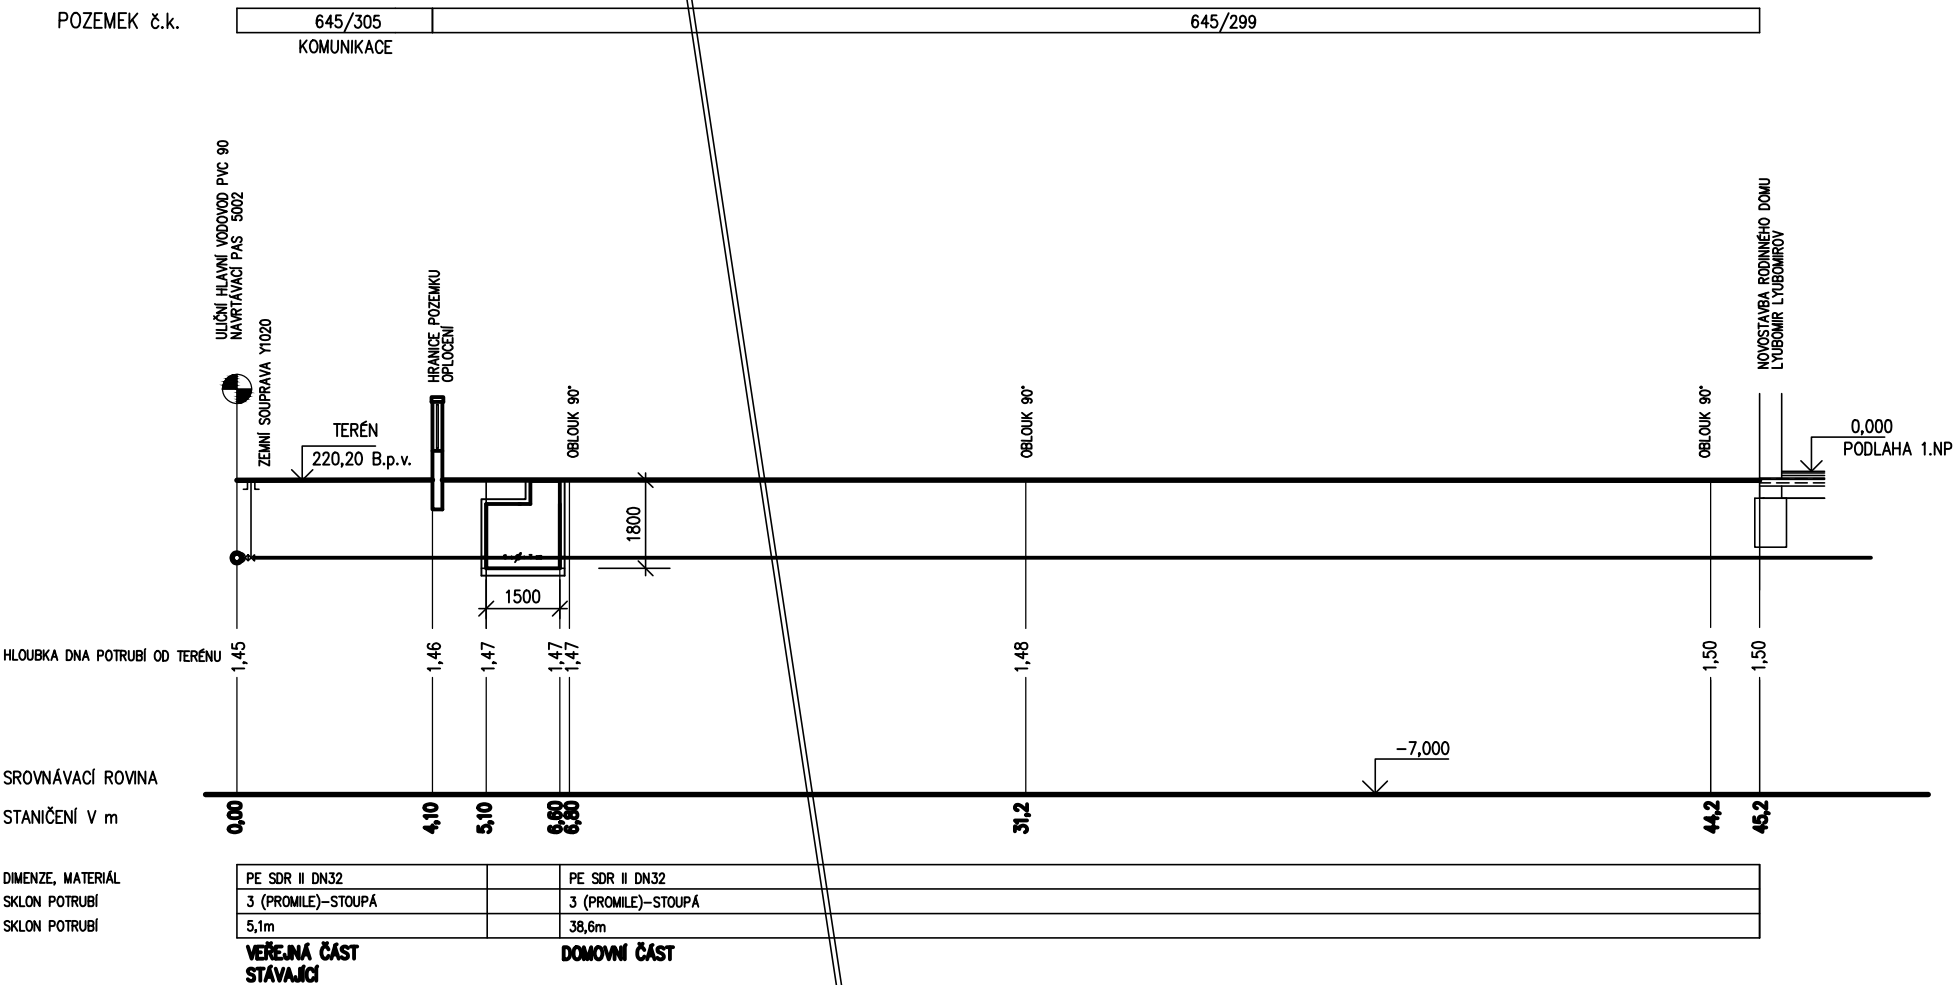

PODÉLNÝ PROFIL  
VODOVODNÍ PŘÍPOJKOU M 1:100