PŮDORYS PŘÍZEMÍ M 1:50

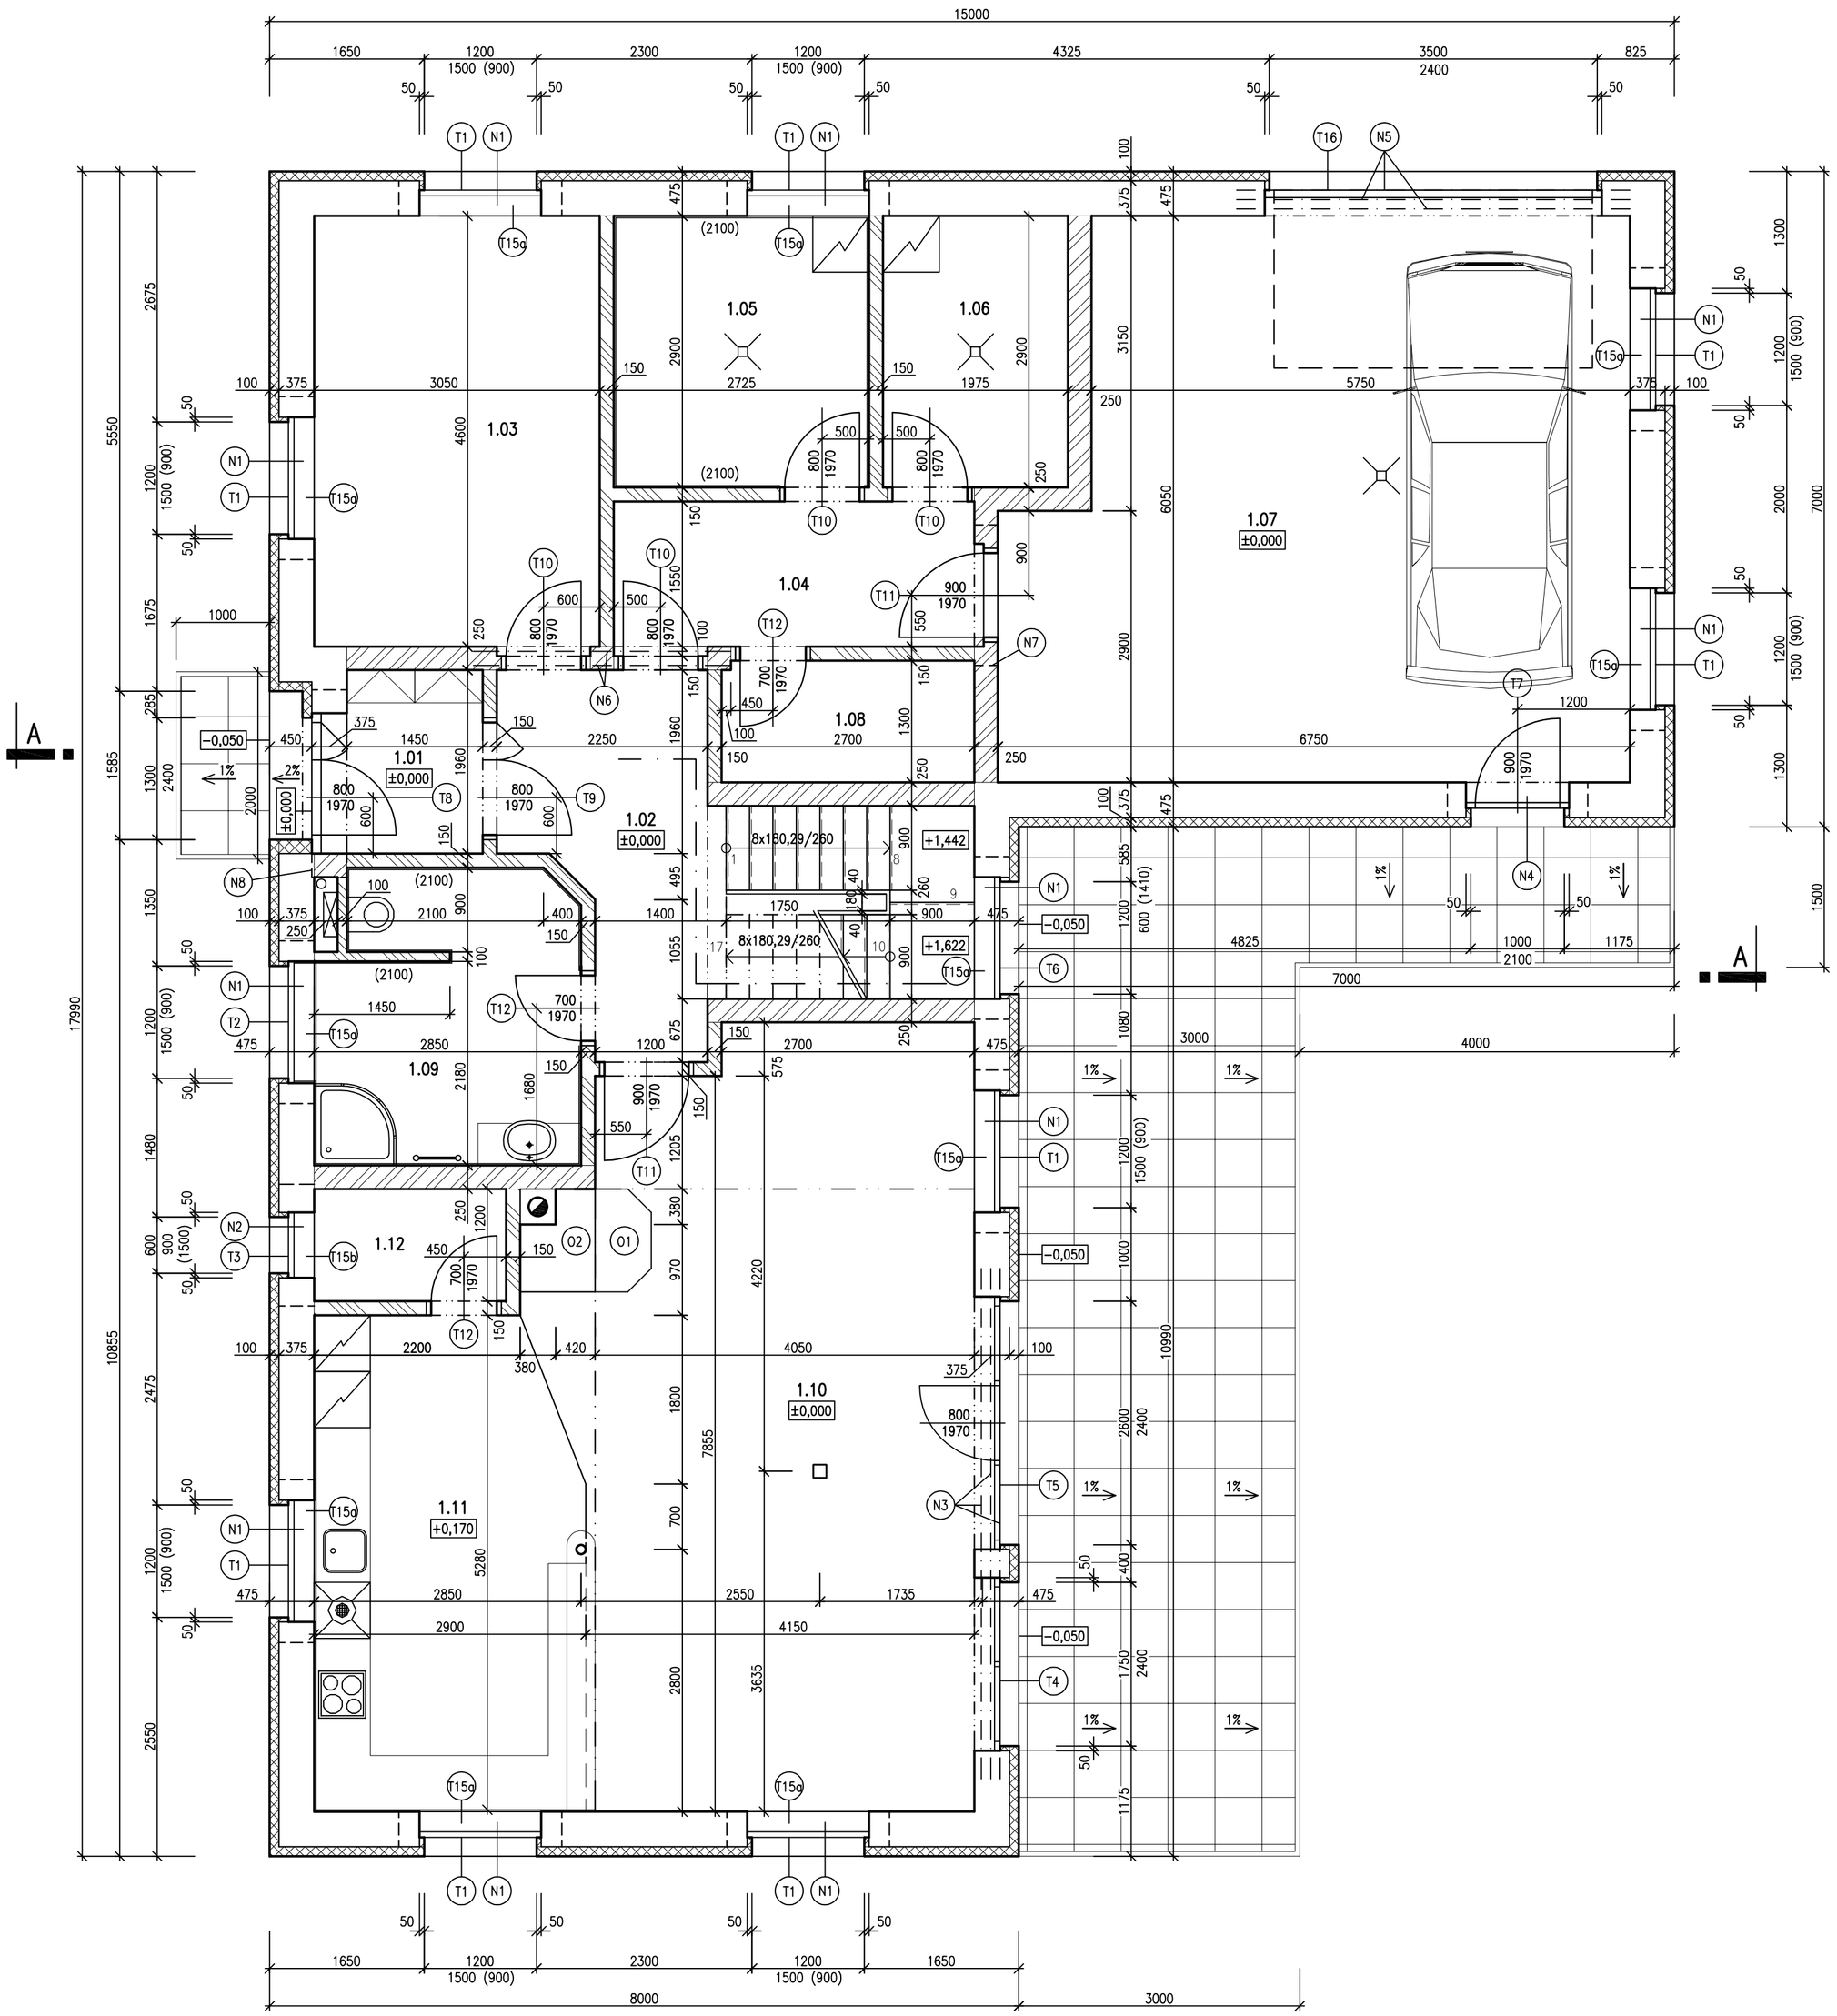

LEGENDA MÍSTNOSTÍ

Č.	MÍSTNOST	M²	DRUH PODLAHY		ÚPRAVY POVRCHŮ	POZNÁMKA
1.01	ZÁDVEŘÍ	3,4	P1	KERAMICKÁ DLAŽBA 300x300 KERAM. SOKL V. 100 MM	STĚNY: ŠTUKOVÁ OMÍTKA STROP: ŠTUKOVÁ OMÍTKA	PODLAHOVÉ VYTÁPĚNÍ
1.02	VSTUPNÍ CHODBA SE SCHODIŠTĚM	13,2	P1	KERAMICKÁ DLAŽBA 300x300 KERAM. SOKL V. 100 MM	STĚNY: ŠTUKOVÁ OMÍTKA STROP: ŠTUKOVÁ OMÍTKA, SDK	PODLAHOVÉ VYTÁPĚNÍ,SCHODIŠTĚ BUDE OBLOŽENO DŘEV. MASIVEM TL. 30 MM
1.03	PRACOVNA	14,03	P3	PVC	STĚNY: ŠTUKOVÁ OMÍTKA STROP: ŠTUKOVÁ OMÍTKA	
1.04	TECHNICKÁ CHODBA	5,9	P1	KERAMICKÁ DLAŽBA 300x300 KERAM. SOKL V. 100 MM	STĚNY: ŠTUKOVÁ OMÍTKA STROP: ŠTUKOVÁ OMÍTKA	PODLAHOVÉ VYTÁPĚNÍ
1.05	PRÁDELNA	7,75	P2	KERAMICKÁ DLAŽBA 300x300 KERAM. SOKL V. 100 MM	STĚNY: ŠTUKOVÁ OMÍTKA STROP: ŠTUKOVÁ OMÍTKA	KERAMICKÝ OBKLAD VÝŠKY 2100 MM
1.06	TECHNICKÁ MÍSTNOST	5,9	P2	KERAMICKÁ DLAŽBA 300x300 KERAM. SOKL V. 100 MM	STĚNY: ŠTUKOVÁ OMÍTKA STROP: ŠTUKOVÁ OMÍTKA	
1.07	GARÁŽ	37,7	P2	KERAMICKÁ DLAŽBA 300x300 KERAM. SOKL V. 100 MM	STĚNY: ŠTUKOVÁ OMÍTKA STROP: ŠTUKOVÁ OMÍTKA	
1.08	SKLAD OVOCE A ZELENINY	3,51	P2	KERAMICKÁ DLAŽBA 300x300 KERAM. SOKL V. 100 MM	STĚNY: ŠTUKOVÁ OMÍTKA STROP: ŠTUKOVÁ OMÍTKA	
1.09	KOUPELNA S WC	8,55	P1	KERAMICKÁ DLAŽBA 300x300 KERAM. SOKL V. 100 MM	STĚNY: ŠTUKOVÁ OMÍTKA STROP: ŠTUKOVÁ OMÍTKA	PODLAHOVÉ VYTÁPĚNÍ KERAMICKÝ OBKLAD VÝŠKY 2100 MM
1.10	OBÝVACÍ POKOJ S JÍDELNOU	35,45	P4	DŘEVĚNÁ PLOVOUCÍ PODLAHA	STĚNY: ŠTUKOVÁ OMÍTKA STROP: ŠTUKOVÁ OMÍTKA, SDK	ČÁSTEČNÉ PODLAHOVÉ VYTÁPĚNÍ PROSTOR OTEVŘENÝ DO KROVU
1.11	KUCHYNĚ	14,74	P1	KERAMICKÁ DLAŽBA 300x300 KERAM. SOKL V. 100 MM	STĚNY: ŠTUKOVÁ OMÍTKA STROP: ŠTUKOVÁ OMÍTKA	PODLAHOVÉ VYTÁPĚNÍ KERAM. OBKLAD ZA KUCHYŇ. LINKOU
1.12	SPÍŽ	2,46	P2	KERAMICKÁ DLAŽBA 300x300 KERAM. SOKL V. 100 MM	STĚNY: ŠTUKOVÁ OMÍTKA STROP: ŠTUKOVÁ OMÍTKA	

LEGENDA MATERIÁLŮ:

- POROBETONOVÁ PŘESNÁ TVÁRNICE P4–500 YTONG, R = 2,75 m2K/W
- POROBETONOVÁ PŘESNÁ TVÁRNICE P4–500 YTONG, R = 1,83 m2K/W
- POROBETONOVÁ PŘESNÁ PŘÍČKOVKA TL. 100 A 150 MM
- ZÁMKOVÁ DLAŽBA POCHOZÍ TL.60 MM (TERASA A CHODNÍK PŘED VSTUPEM)
- TEPELNÁ IZOLACE Z EPS POLYSTYRENU TL. 100 A 150 MM, R (tl. 100 mm) = 2,6 m2K/W

LEGENDA PŘEKLADŮ:

- N1 SYSTÉMOVÝ NOSNÝ PŘEKLAD ZDIVA NOP IV/5/23
- N2 SYSTÉMOVÝ NOSNÝ PŘEKLAD ZDIVA NOP II/5/23
- N3 NOSNÝ OCELOVÝ PŘEKLAD 3x IPE ..... DL. .....
- N4 SYSTÉMOVÝ NOSNÝ PŘEKLAD ZDIVA NOP III/5/22
- N5 NOSNÝ OCELOVÝ PŘEKLAD 3x IPE ..... DL. .....
- N6 NOSNÝ OCELOVÝ PŘEKLAD 2x IPE ..... DL. .....
- N7 SYSTÉMOVÝ NOSNÝ PŘEKLAD ZDIVA NOP III/3/22
- N8 SYSTÉMOVÝ NOSNÝ PŘEKLAD ZDIVA NOP V/5/23

POZNÁMKA:

- OPLECHOVÁNÍ A KLEMPÍŘSKÉ PRÁCE – POZINK (ODSTÍN BUDE V BARVĚ STŘEŠNÍ KRYTINY)
- OKNA DŘEVĚNÁ ČI PLASTOVÁ V IMITACI DŘEVA – ZASKLENA DVOJSKLY S HODNOTOU Uw = 1,1 W/m2K (VIZ. TABULKA VÝROBKŮ)
- NÁTĚR VŠECH DŘEVĚNÝCH PRVKŮ KROVU: OCHRANÝ NÁTĚR PROTI ŠKŮDCŮM A PLÍSNÍM – TRANSPARENTNÍ
  NÁTĚR VIDITELNÝCH DŘEVĚNÝCH PRVKŮ: LAZUROVACÍ LAK (ODSTÍN BUDE UPŘESNĚN PŘI REALIZACI)

S

±0,000 = 461,50

Vedoucí zakázky	Zodpovědný projektant	Vypracoval
Ing. Jakub Kratochvíl	Ing. Jakub Kratochvíl	

Investor
Ing. Trsek Tomáš, Dvory nad Lužnicí, 378 08 Dvory nad Lužnicí

Ing. Jakub Kratochvíl
Projektová činnost ve výstavbě
IČO: 01547101
Tel.: 606 339 943
Email: JKprojekt@email.cz

JK PROJEKT

Název zakázky - objekt

NOVOSTAVBA RODINNÉHO DOMU
na pozemku parc. č. 2107/2, k.ú. Dvory nad Lužnicí

Dokumentace pro územní řízení a stavební povolení (DUR+DSP)

Č. zakázky	Dv/2015
Datum	01/2015
Formát A4	6
Měřítko	1:50
Č. výkresu	6
Profese	A
Vyhotovení	

Výkres (příloha)
PŮDORYS 1.NP