PŮDORYS PŘÍZEMÍ M 1:50

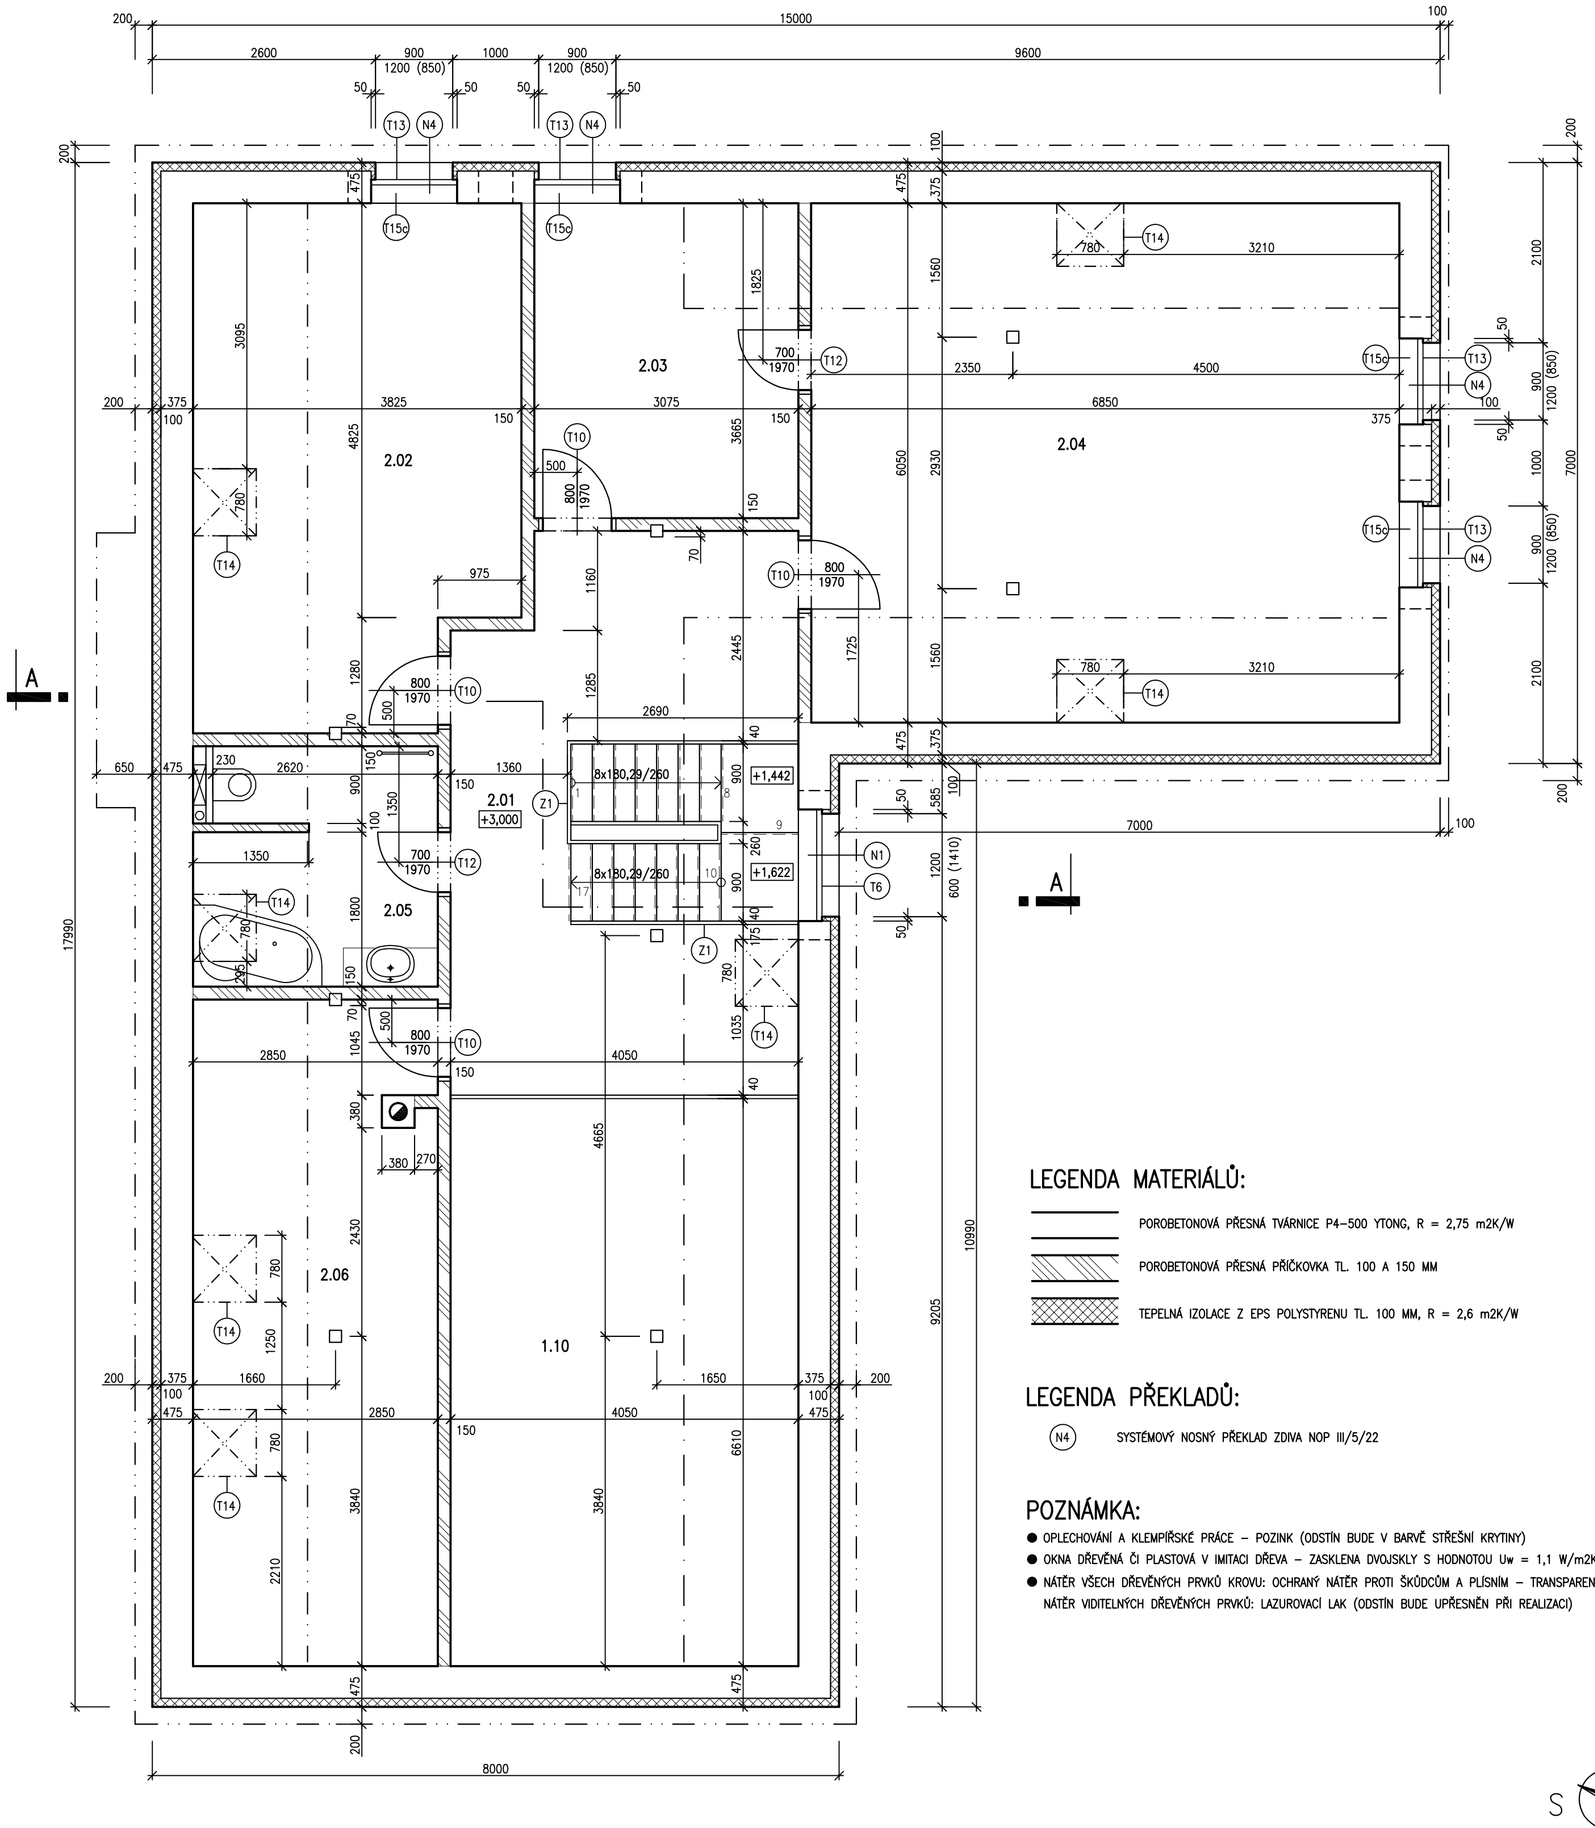

LEGENDA MATERIÁLŮ:

- POROBETONOVÁ PŘESNÁ TVÁRNICE P4–500 YTONG, R = 2,75 m2K/W
- POROBETONOVÁ PŘESNÁ PŘÍČKOVKA TL. 100 A 150 MM
- TEPELNÁ IZOLACE Z EPS POLYSTYRENU TL. 100 MM, R = 2,6 m2K/W

LEGENDA PŘEKLADŮ:

N4 SYSTÉMOVÝ NOSNÝ PŘEKLAD ZDIVA NOP III/5/22

POZNÁMKA:

- OPLECHOVÁNÍ A KLEMPÍŘSKÉ PRÁCE – POZINK (ODSTÍN BUDE V BARVĚ STŘEŠNÍ KRYTINY)
- OKNA DŘEVĚNÁ ČI PLASTOVÁ V IMITACI DŘEVA – ZASKLENA DVOJSKLY S HODNOTOU Uw = 1,1 W/m2K (VIZ. TABULKA VÝROBKŮ)
- NÁTĚR VŠECH DŘEVĚNÝCH PRVKŮ KROVU: OCHRANÝ NÁTĚR PROTI ŠKŮDCŮM A PLÍSNÍM – TRANSPARENTNÍ
  NÁTĚR VIDITELNÝCH DŘEVĚNÝCH PRVKŮ: LAZUROVACÍ LAK (ODSTÍN BUDE UPŘESNĚN PŘI REALIZACI)

S

LEGENDA MÍSTNOSTÍ

Č.	MÍSTNOST	M²	DRUH PODLAHY		ÚPRAVY POVRCHŮ	POZNÁMKA
2.01	CHODBA SE SCHODIŠTĚM	24,36	P5	KERAMICKÁ DLAŽBA 300x300 KERAM. SOKL V. 100 MM	STĚNY: ŠTUKOVÁ OMÍTKA STROP: SDK	PODLAHOVÉ VYTÁPĚNÍ,SCHODIŠTĚ BUDE OBLOŽENO DŘEV. MASIVEM TL. 30 MM
2.02	DĚTSKÝ POKOJ	22,30	P6	POVLAKOVÁ KRYTINA	STĚNY: ŠTUKOVÁ OMÍTKA STROP: SDK	
2.03	ŠATNA	11,30	P6	POVLAKOVÁ KRYTINA	STĚNY: ŠTUKOVÁ OMÍTKA STROP: SDK	
2.04	LOŽNICE	40,53	P7	PVC	STĚNY: ŠTUKOVÁ OMÍTKA STROP: SDK	
2.05	KOUPELNA S WC	7,65	P5	KERAMICKÁ DLAŽBA 300x300	STĚNY: ŠTUKOVÁ OMÍTKA STROP: SDK	KERAMICKÝ OBKLAD VÝŠKY 2100 MM PODLAHOVÉ VYTÁPĚNÍ
2.06	DĚTKÝ POKOJ	21,94	P6	POVLAKOVÁ KRYTINA	STĚNY: ŠTUKOVÁ OMÍTKA STROP: SDK	

±0,000 = 461,50

Vedoucí zakázky	Zodpovědný projektant	Vypracoval
Ing. Jakub Kratochvíl	Ing. Jakub Kratochvíl	

Investor
Ing. Trsek Tomáš, Dvory nad Lužnicí, 378 08 Dvory nad Lužnicí

Ing. Jakub Kratochvíl
Projektová činnost ve výstavbě
IČO: 01547101
Tel.: 606 339 943
Email: JKprojekt@email.cz

JK PROJEKT

Název zakázky - objekt

NOVOSTAVBA RODINNÉHO DOMU
na pozemku parc. č. 2107/2, k.ú. Dvory nad Lužnicí

Dokumentace pro územní řízení a stavební povolení (DUR+DSP)

Č. zakázky	Dv/2015
Datum	01/2015
Formát A4	4
Měřítko	1:50
Č. výkresu	4
Profese	A
Vyhotovení	

Výkres (příloha)
PŮDORYS 2.NP