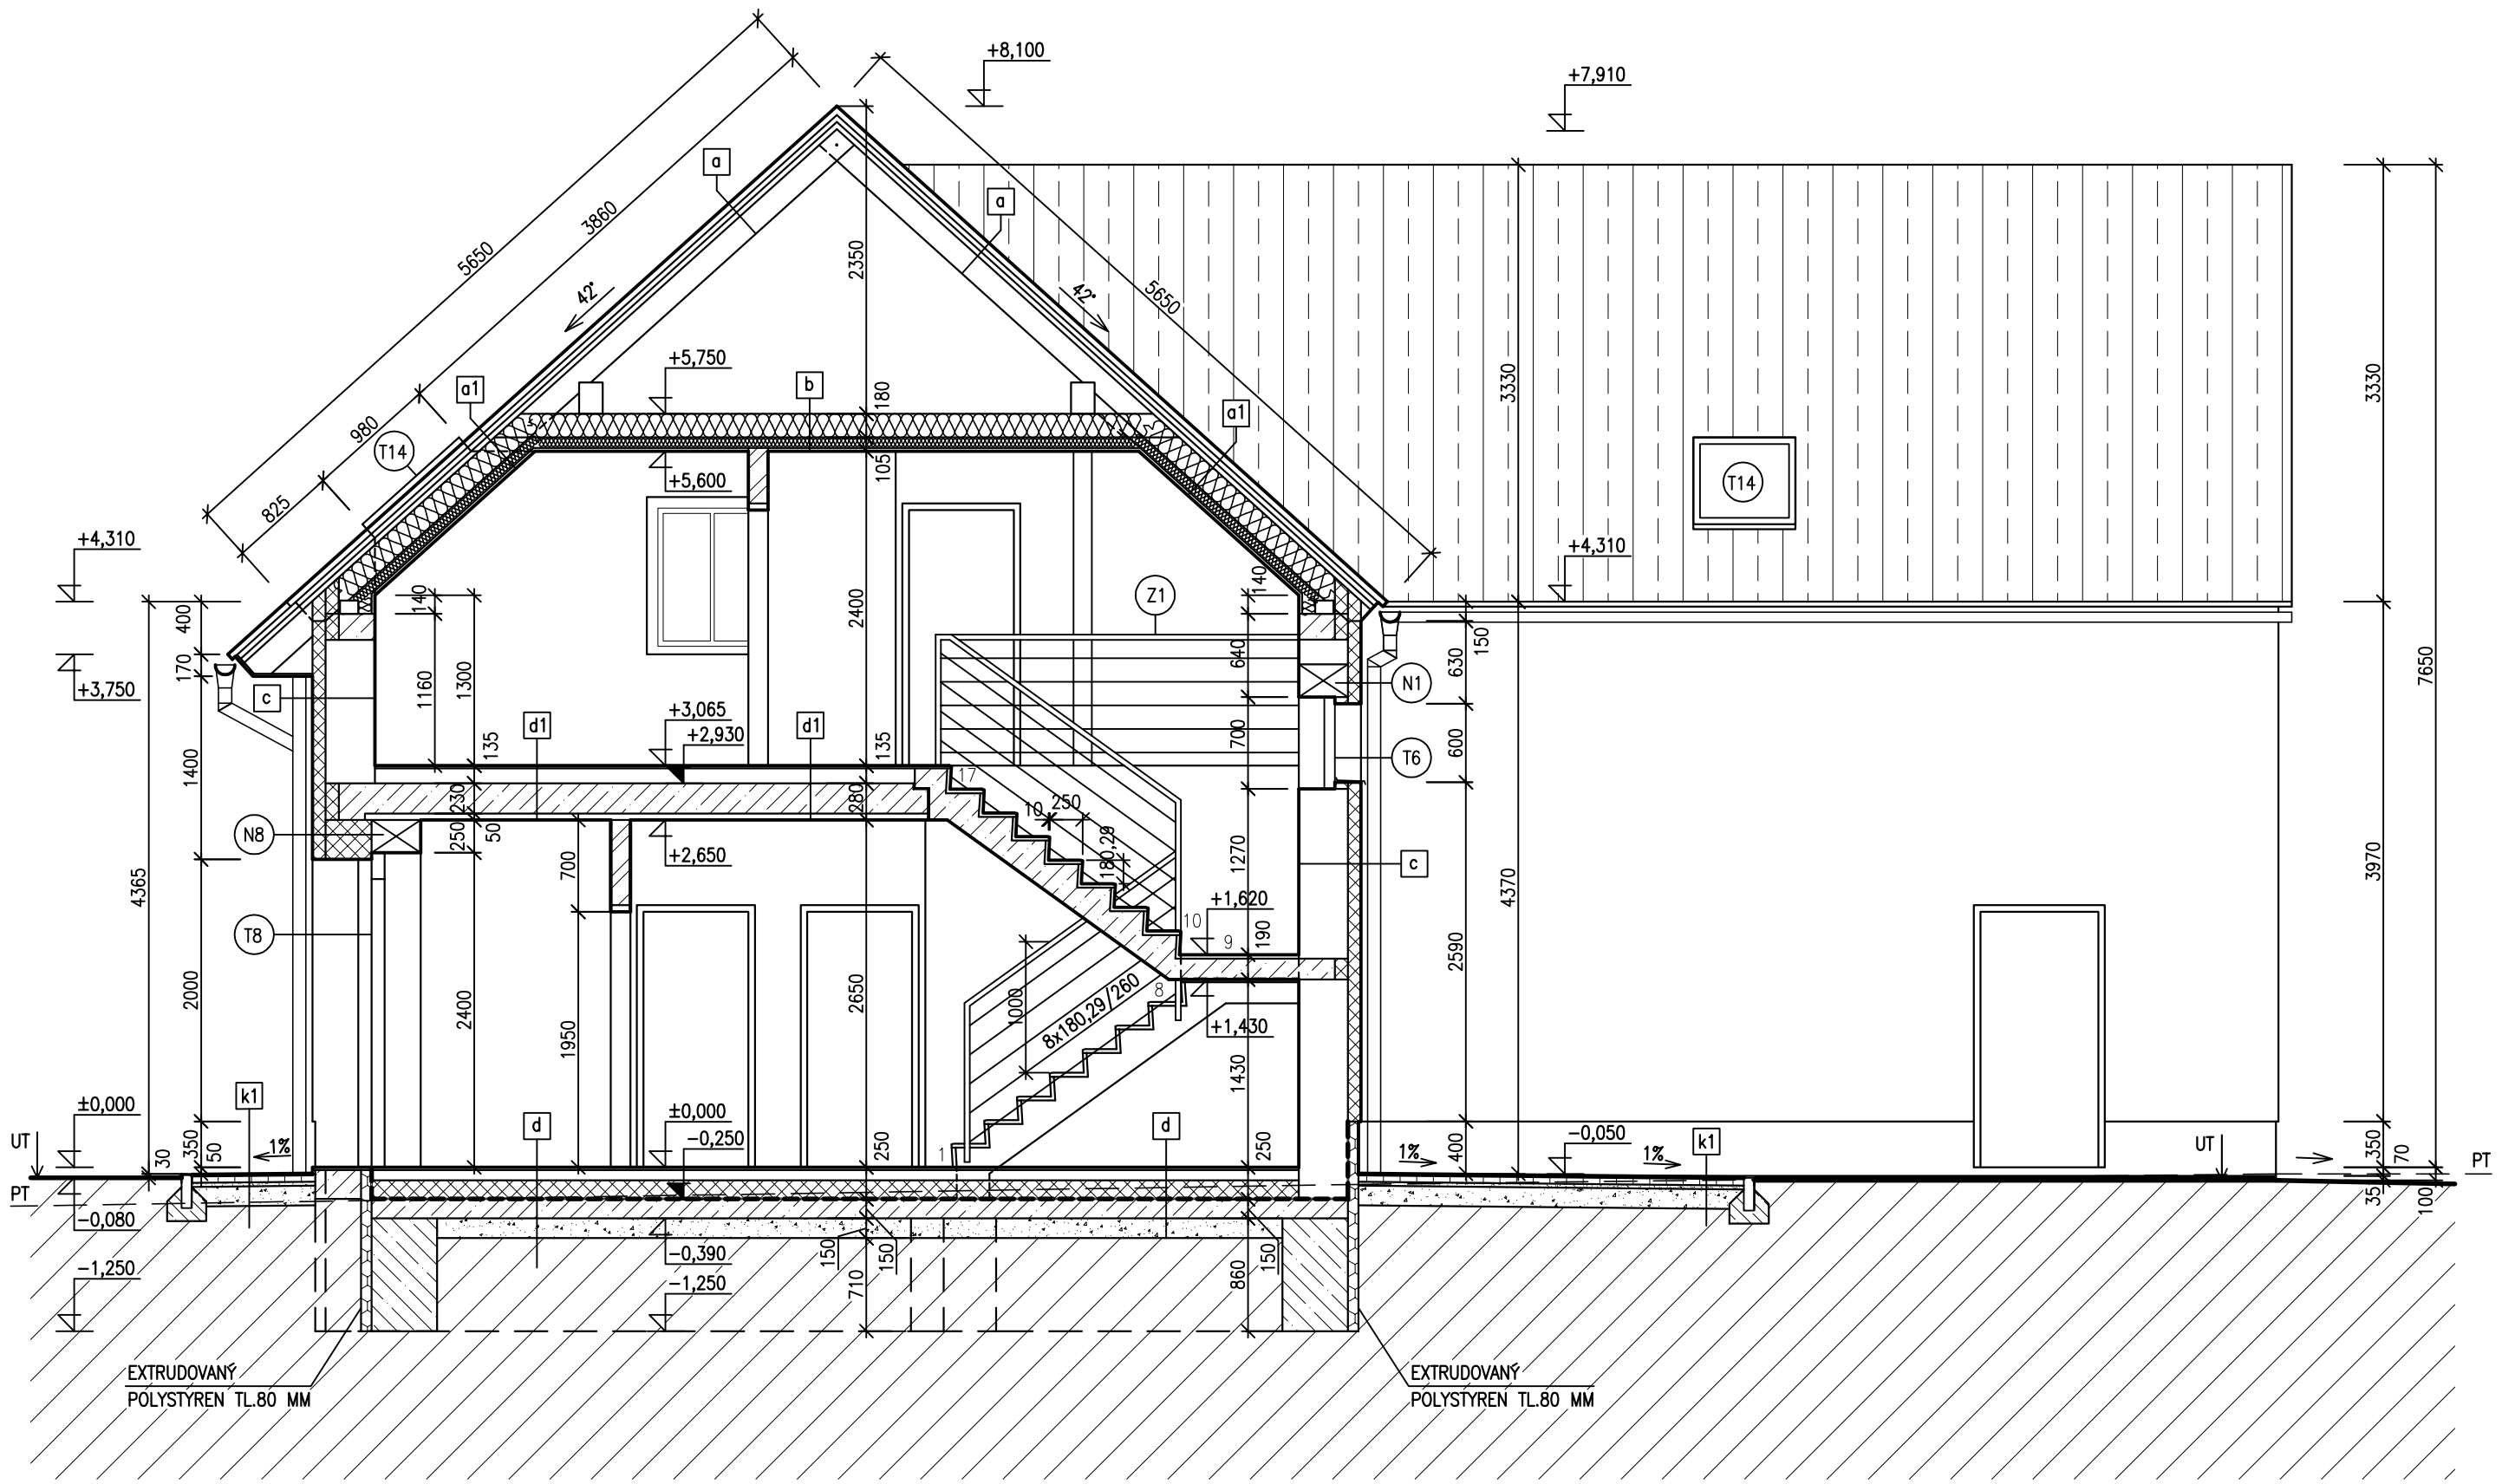

LEGENDA SKLADEB:

a SEDLOVÁ STŘECHA

- STŘEŠNÍ KRYTINA HLADKÁ SKLÁDANÁ Z TAŠEK
- LATĚ 60/40
- KONTRALATĚ 60/40
- KONTAKTNÍ POJISTNÁ HYDRIZOLACE
- DŘEVĚNÉ KROKVE 120/180 MM

a1 SEDLOVÁ STŘECHA

- STŘEŠNÍ KRYTINA HLADKÁ SKLÁDANÁ Z TAŠEK
- LATĚ 60/40
- KONTRALATĚ 60/40
- KONTAKTNÍ POJISTNÁ HYDRIZOLACE
- DŘEVĚNÉ KROKVE 120/180 MM
  (MEZI KROKVEMI TEPELNÁ IZOLACE Z MINERÁLNÍ VLNY TL. 180 MM, lambda = 0,036 W/mK)
- TEPELNÁ IZOLACE Z MINERÁLNÍ VLNY TL. 60 MM, lambda = 0,036 W/mK
- PAROTĚSNÁ FOLIE
- VNITŘNÍ SÁDROKARTONOVÁ DESKA TL. 2x 12.5 MM NA TENKOSTĚNNÉ PROFILY

b STROP 2.NP

- KLEŠTINY (JEDNOSTRANNÉ) 60/180 MM
  (MEZI KLEŠTINAMI TEPELNÁ IZOLACE Z MINERÁLNÍ VLNY TL. 180 MM, lambda = 0,036 W/mK)
- TEPELNÁ IZOLACE Z MINERÁLNÍ VLNY TL. 60 MM, lambda = 0,036 W/mK
- PAROTĚSNÁ FOLIE
- VNITŘNÍ SÁDROKARTONOVÁ DESKA TL. 2x12.5 MM NA TENKOSTĚNNÉ PROFILY

c STĚNA

- KONTAKTNÍ ZATEPLOVACÍ SYSTÉM Z EPS POLYSTYRENU TL. 100 MM, R= 2,5 m2K/W
- POROBETONOVÁ PŘESNÁ TVÁRNICE P4–500 YTONG, R= 2,75 m2K/W

d KONSTRUKCE PODLAHY

- PODLAHA – VIZ. SKLADBA P1 V TABULCE PODLAH
- HYDROIZOLACE Z MODIFIKOVANÝCH ASFALTOVÝCH PÁSŮ
- ŽELEZOBETONOVÁ DESKA TL. 150 MM
- PODSYP ZE ŠTĚRKODRTI ZHUTNĚNÝ TL. 150 MM
- ROSTLÝ TERÉN

d1 KONSTRUKCE PODLAHY

- PODLAHA – VIZ. SKLADBA P5 A P6 V TABULCE PODLAH
- ŽELEZOBETONOVÁ DESKA TL. 230 MM
  (NADBETONÁVKA FILIGRÁNOVÝCH PANELŮ)
- FILIGRÁNOVÉ PANELY TL. 50 MM

LEGENDA PŘEKLADŮ:

N1 SYSTÉMOVÝ NOSNÝ PŘEKLAD ZDIVA NOP IV/5/23

N8 SYSTÉMOVÝ NOSNÝ PŘEKLAD ZDIVA NOP V/5/23

LEGENDA VÝROBKŮ:

T6 T8 T14 VIZ. TABULKA TRUHLÁŘSKÝCH VÝROBKŮ

Z1 VIZ. TABULKA ZÁMEČNICKÝCH VÝROBKŮ

O VIZ. TABULKA OSTATNÍCH VÝROBKŮ

POZNÁMKA:

- OPLECHOVÁNÍ A KLEMPÍŘSKÉ PRÁCE – POZINK (ODSTÍN BUDE V BARVĚ STŘEŠNÍ KRYTINY)
- OKNA DŘEVĚNÁ ČI PLASTOVÁ V IMITACI DŘEVA – ZASKLENA DVOJSKLY S HODNOTOU Uw = 1,1 W/m2K (VIZ. TABULKA VÝROBKŮ)
- NÁTĚR VŠECH DŘEVĚNÝCH PRVKŮ KROVU: OCHRANÝ NÁTĚR PROTI ŠKŮDCŮM A PLÍSNÍM – TRANSPARENTNÍ
  NÁTĚR VIDITELNÝCH DŘEVĚNÝCH PRVKŮ: LAZUROVACÍ LAK (ODSTÍN BUDE UPŘESNĚN PŘI REALIZACI)

±0,000 = 461,50

LEGENDA MATERIÁLŮ:

- POROBETONOVÁ PŘESNÁ TVÁRNICE P4–500 YTONG, R = 2,75 m2K/W
- POROBETONOVÁ PŘESNÁ TVÁRNICE P4–500 YTONG, R = 1,83 m2K/W
- POROBETONOVÁ PŘESNÁ PŘÍČKOVKA TL. 100 A 150 MM
- PROSTÝ BETON ZÁKLADOVÝCH PASŮ C16/20
- ŽELEZOBETON
- ŽELEZOBETONOVÁ PRAFABRIKOVANÁ KONSTRUKCE SCHODIŠTĚ (KONSTRUKCE JE NAVRŽENA EMPIRICKY A BUDE UPŘESNĚNA NA ZÁKLADĚ STATICKÉHO VÝPOČTU PO VÝBĚRU PREFA DODAVATELE)
- TEPELNÁ IZOLACE Z MINERÁLNÍ VLNY
- ZÁMKOVÁ DLAŽBA POCHOZÍ TL.60 MM (TERASA A CHODNÍK PŘED VSTUPEM)
- TEPELNÁ IZOLACE Z EPS POLYSTYRENU TL. 100 A 150 MM, R (tl. 100 mm) = 2,6 m2K/W
- PODSYP ZE ŠTĚRKOPÍSKU
- PODSYP ZE ŠTĚRKODRTI ZHUTNĚNÝ
- ROSTLÝ TERÉN

Vedoucí zakázky	Zodpovědný projektant	Vypracoval	Ing. Jakub Kratochvíl Projektová činnost ve výstavbě IČO: 01547101 Tel.: 606 339 943 Email: JKprojekt@email.cz	JK PROJEKT
Ing. Jakub Kratochvíl	Ing. Jakub Kratochvíl			
Investor Ing. Trsek Tomáš, Dvory nad Lužnicí, 378 08 Dvory nad Lužnicí				

Název zakázky - objekt		
NOVOSTAVBA RODINNÉHO DOMU na pozemku parc. č. 2107/2, k.ú. Dvory nad Lužnicí Dokumentace pro územní řízení a stavební povolení (DUR+DSP)	Č. zakázky	Dv/2015
	Datum	01/2015
	Formát A4	3
	Měřítko	1:50
	Č. výkresu	6
Výkres (příloha) ŘEZ A-A	Profese A	Vyhotovení