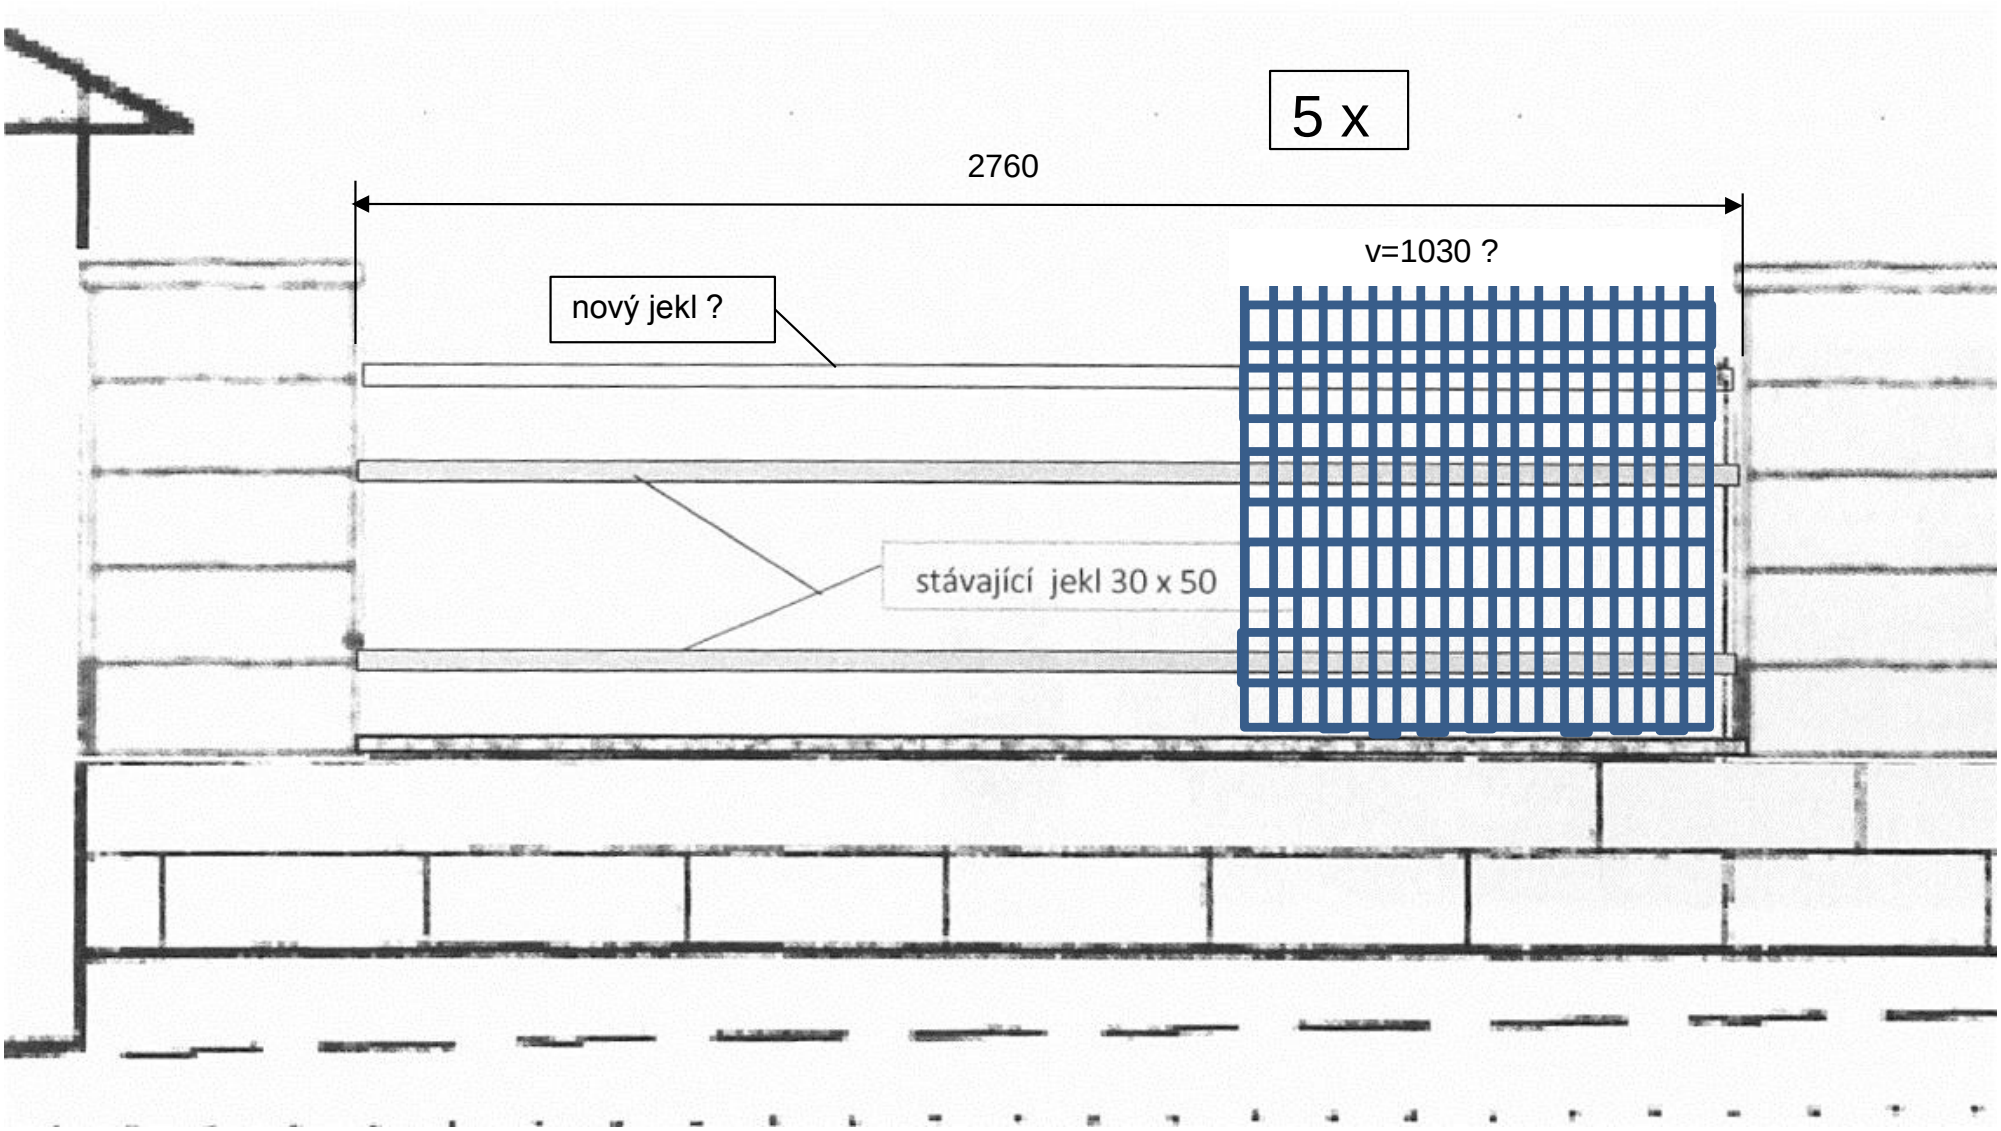
5 x
2760
v=1030 ?
nový jekl ?
stávající jekl 30 x 50