## ŘEZ B - B

## ŘEZ A - A

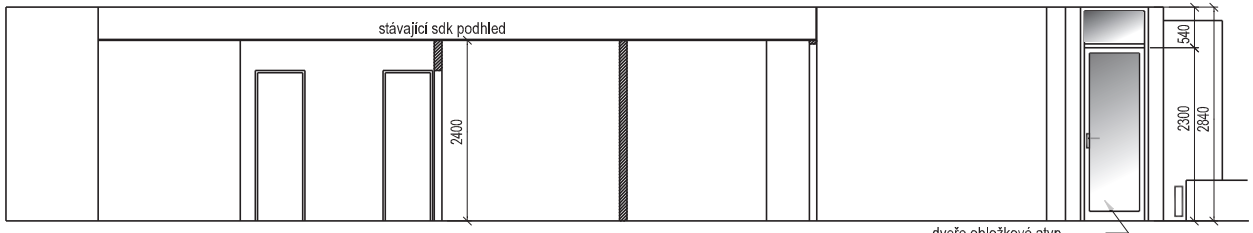


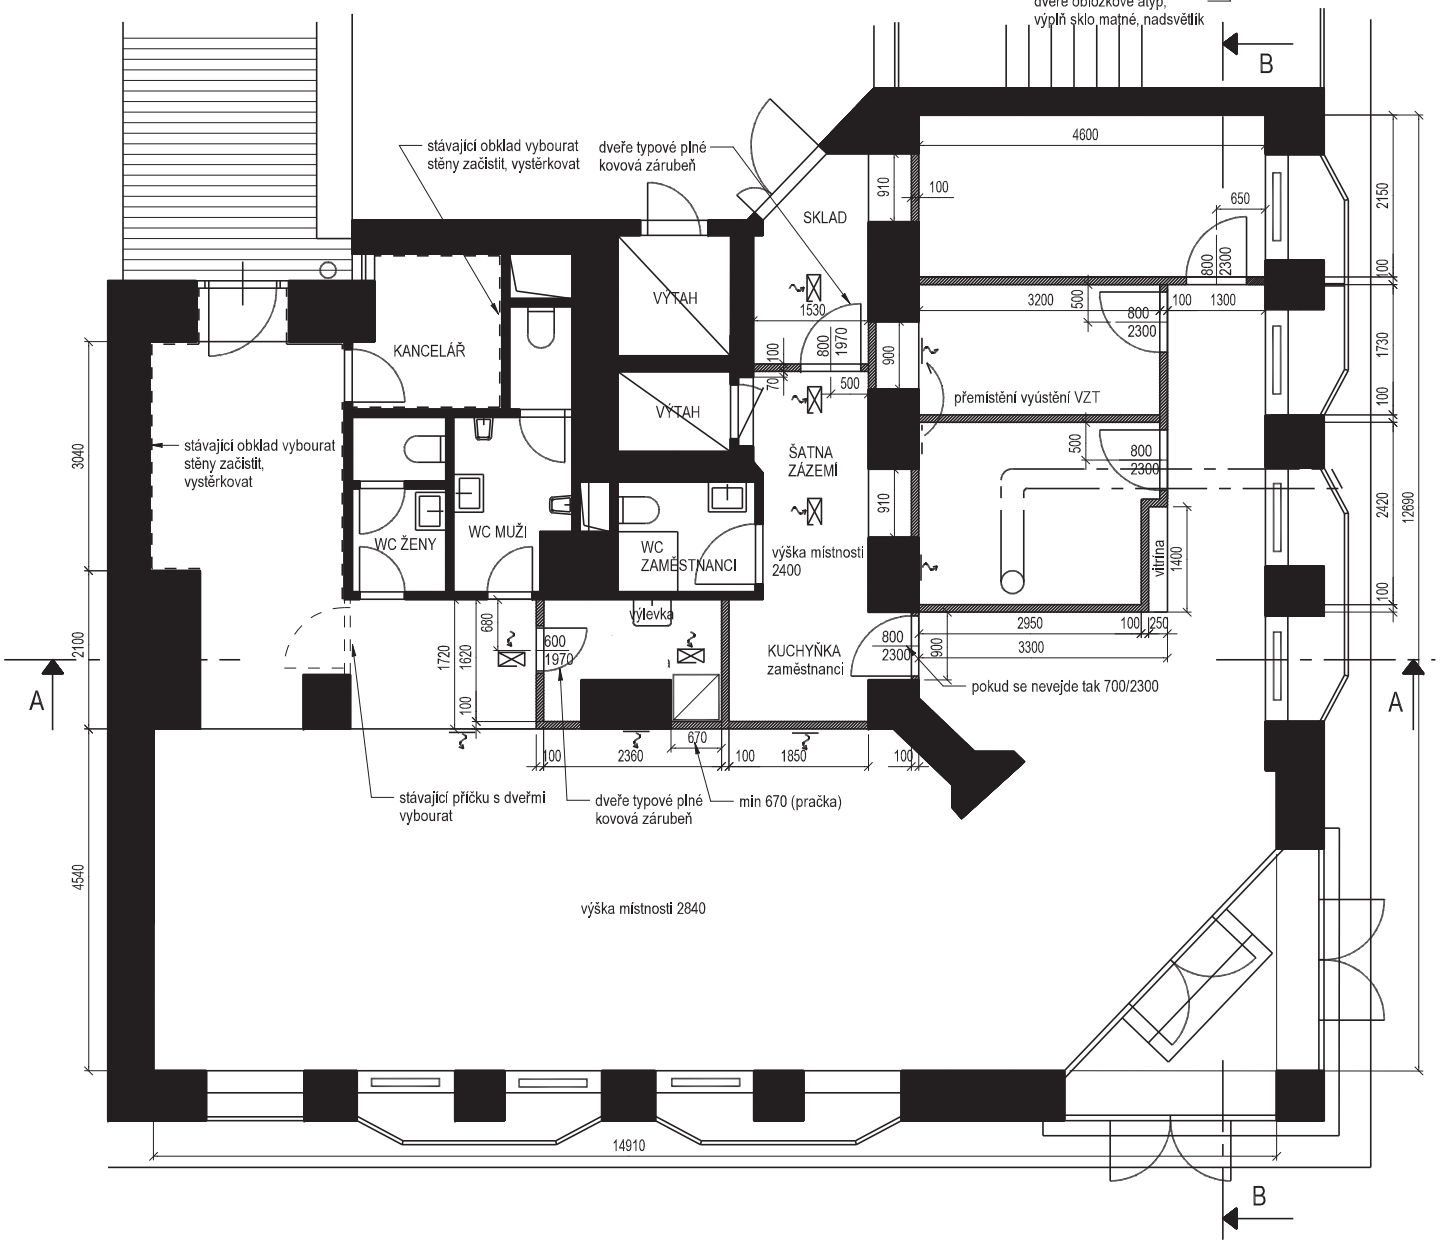


Pozn.
SDK příčky tl 100mm
V prostoru prádelny použít vodovzdorný SDK
Rozměry otvorů pro obložkové zárubně budou upřesněny
Při zaslepení otvorů mezi sloupy, přechod mezi vyzděnou stěnou a příčkou SDK přestěrkovat kompletně perlinkou a sádrovou omítkou.
Po odstranění obkladů stěny vyspravit

LEGENDA

- STÁVAJÍCÍ PŘÍČKY
- NOVÉ PŘÍČKY