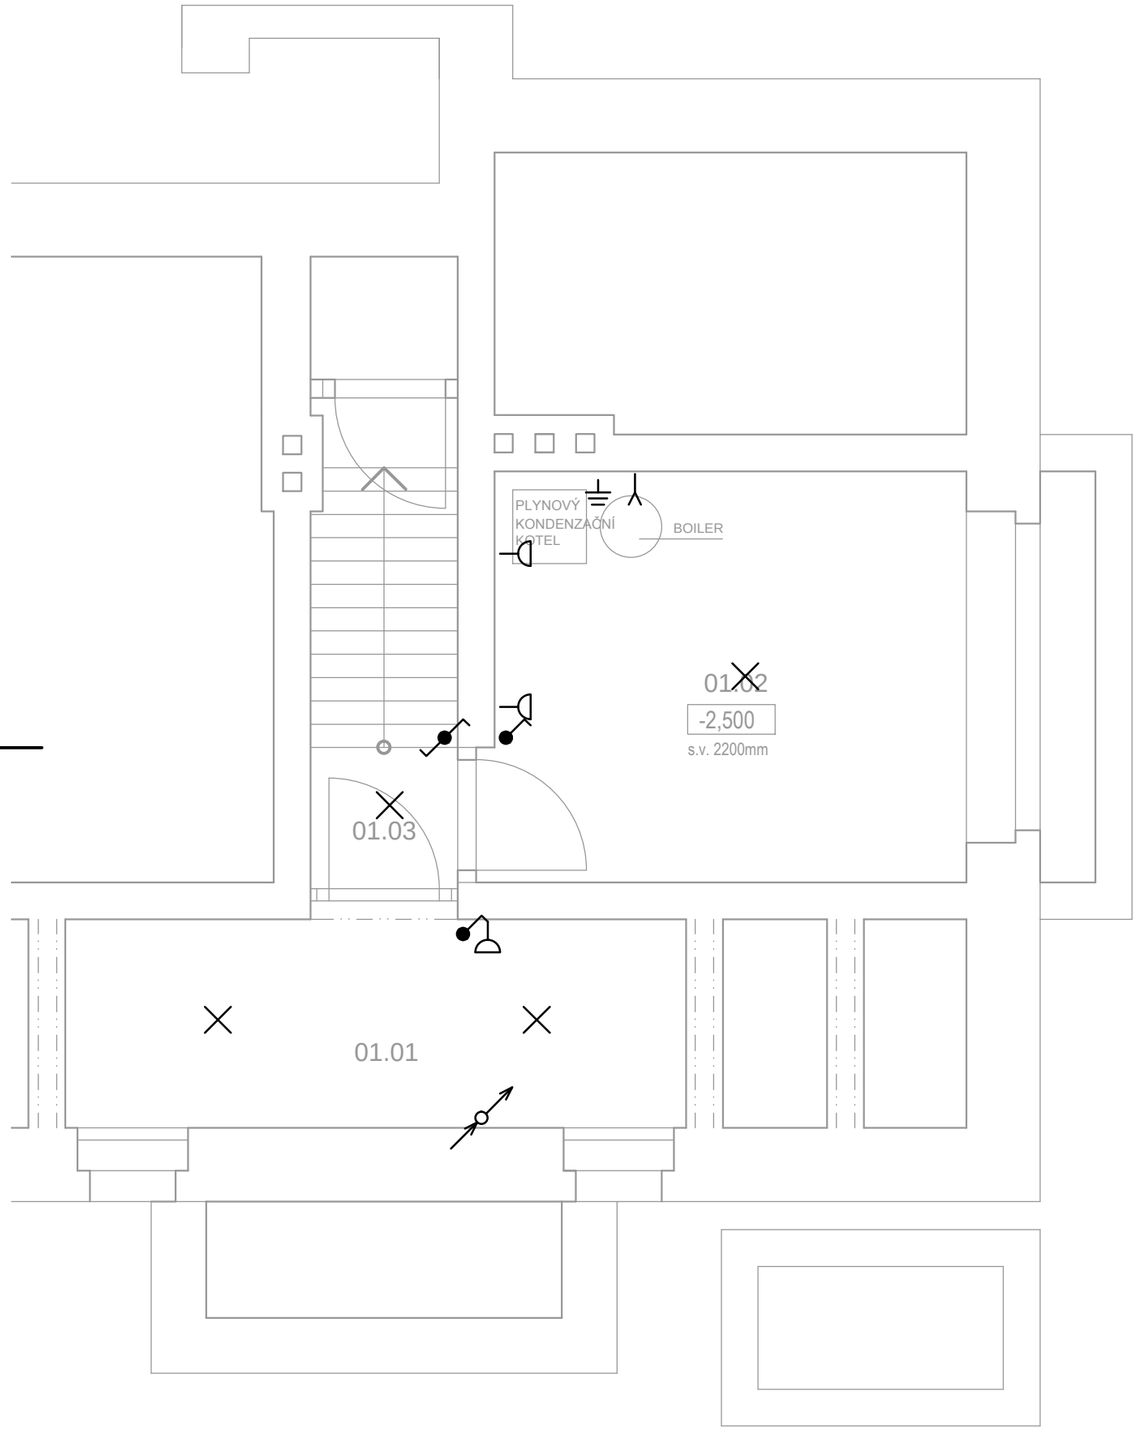

POZNÁMKA:

- ELEKTROINSTALAČNÍ ROZVODY BUDOU PROVEDENY POD OMÍTKOU
- TRASY ROZVODŮ MUSÍ RESPEKTOVAT INSTALAČNÍ ZÓNY DLE ČSN 33 2130 ed. 2
- KONCOVÉ PRVKY ELEKTROINSTALACE BUDOU INSTALOVÁNY VE VÝŠCE DLE ČSN 33 2130 ed. 2
- DVA A VÍCE KONCOVÝ PRVKŮ VEDLE SEBE OSAZOVAT DO VÍCENÁSOBNÝCH RÁMEČKŮ
- PŘESNÉ UMÍSTĚNÍ KONCOVÝCH PRVKŮ BUDE KOORDINOVÁNO S ARCHITEKTEM
- SVĚTELNÉ VÝVODY UKONČIT SVÍTIDLOVOU SVORKOU
- EL. INSTALACI V PROSTORÁCH S VANOU NEBO SPRCHOU PROVÉST DLE ČSN 33 2000-7-701 ed. 2
- UMÝVACÍ PROSTORY VIZ ČSN 33 2130 ed. 2
- SVÍTIDLA BUDOU VYBRÁNA A DODÁNA INVESTOREM

OCHRANA PŘED ÚRAZEM ELEKTRICKÝM PROUDEM:

- AUTOMATICKÝM ODPOJENÍM OD ZDROJE, OCHRANNÝM POSPOJOVÁNÍM A PROUDOVÝMI CHRÁNIČI
- DLE ČSN EN 61140 ed. 2 A ČSN 33 2000-4-41 ed. 2

LEGENDA SYMBOLŮ:

- rozváděč elektro
- zásuvka jednoduchá 230 V, 16 A
- zásuvka dvojitá 230 V, 16 A
- zásuvka jednoduchá 230 V, 16 A, IP 44
- zásuvka 400 V, 16 A, 5p
- vývod jednofázový
- vývod třífázový
- ochranné pospojení
- hlavní ochranné pospojení
- požární detektor
- spínač jednopólový
- spínač sériový
- přepínač střídavý
- přepínač střídavý dvojitý
- přepínač křížový
- přepínač střídavý dvojitý 6+1
- světelný vývod stropní
- světelný vývod nástěnný

EPZDENĚK.CZ
+420 605 453 312
pavel@epzdenek.cz
www.epzdenek.cz

investor: Manželé Stuchlíkovi, Kojetická 301, Praha 9, 190 00		kreslil: Ing. Pavel Zdeněk
název stavby: STAVEBNÍ ÚPRAVY A PŘÍSTAVBA VILLY U OBORY V SATALICÍCH, U Obory 130, Praha 9- Satalice		kontroloval: Ing. Jan Hlavatý
část: D 1.4. 3 SILNOPROUDÁ ELEKTROTECHNIKA		datum: Leden 2015
stupeň: DSP	název dokumentu: DISPOZIČNÍ ŘEŠENÍ - 1. PP	DCC: &ELH / číslo: 7714.2dsp

VÝKRESOVÝ LIST ISO 5457 - A3T

M - 1 : 50