


ŘEZ B-B

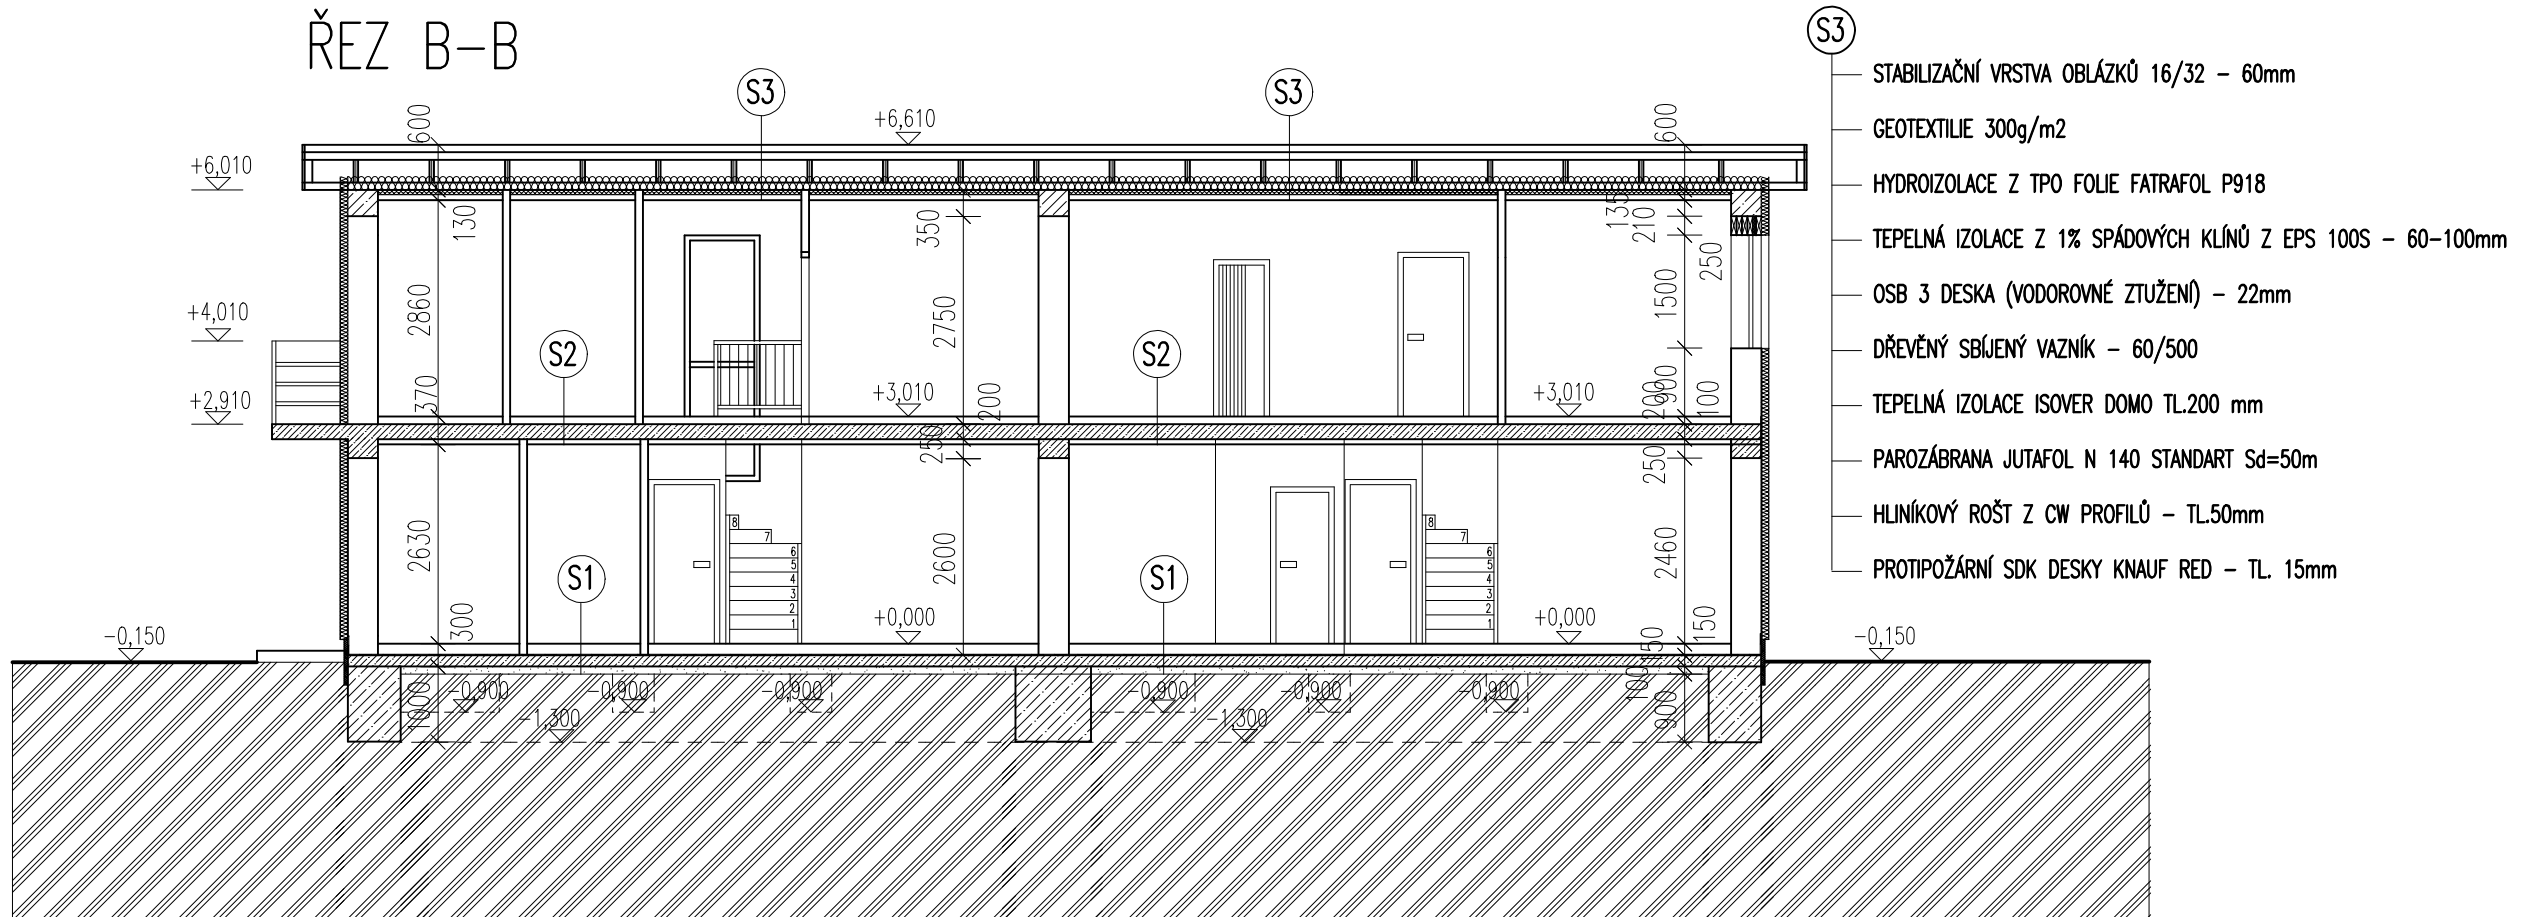

- S1**
- NÁŠLAPNÁ VRSTVA TL.15mm
 - CEMENTOVÝ LITÝ POTĚR S PODLAHOVÝM TOPENÍM
 - PE FOLIE
 - TEPELNÁ IZOLACE Z EPS 100 S TL.100 mm
 - GEOTEXTILIE 300g/m2
 - HYDROIZOLACE FATRAFOL 803 - TL.1,5mm
 - GEOTEXTILIE 300g/m2
 - PODKLADNÍ BETON C 16/20 SE SÍTÍ KARI 6/100/100 - TL.150mm
 - ŠTĚRKOVÉ LOŽE - TL.100 mm

- S2**
- NÁŠLAPNÁ VRSTVA TL.15mm
 - PODLOŽKA MIRALON - TL.3mm
 - BETONOVÁ MAZANINA - TL.52 mm
 - ŽB STROP - BETON C30/37-XC1
 - HLINÍKOVÝ ROŠT - TL.50mm
 - ZAVĚŠENÉ DESKY SDK KNAUF TL.12,5mm

- S3**
- STABILIZAČNÍ VRSTVA OBLÁZKŮ 16/32 - 60mm
 - GEOTEXTILIE 300g/m2
 - HYDROIZOLACE Z TPO FOLIE FATRAFOL P918
 - TEPELNÁ IZOLACE Z 1% SPÁDOVÝCH KLÍNŮ Z EPS 100S - 60-100mm
 - OSB 3 DESKA (VODOROVNÉ ZTUŽENÍ) - 22mm
 - DŘEVĚNÝ SBÍJENÝ VAZNÍK - 60/500
 - TEPELNÁ IZOLACE ISOVER DOMO TL.200 mm
 - PAROZÁBRANA JUTAFOL N 140 STANDART Sd=50m
 - HLINÍKOVÝ ROŠT Z CW PROFILŮ - TL.50mm
 - PROTIPOŽÁRNÍ SDK DESKY KNAUF RED - TL. 15mm

PROJEKTANT:	Ing.Petr Kubík	
MÍSTO:	Veleň p.č.22/10	
INVESTOR:	Oleg Klymyuk	
NOVOSTAVBA RD VELEŇ P.Č.22/10	Měřítko	1 : 100
	Datum	3/2015
	Účel	DSP
ŘEZ B-B	Č.v.	F1.1.2-5