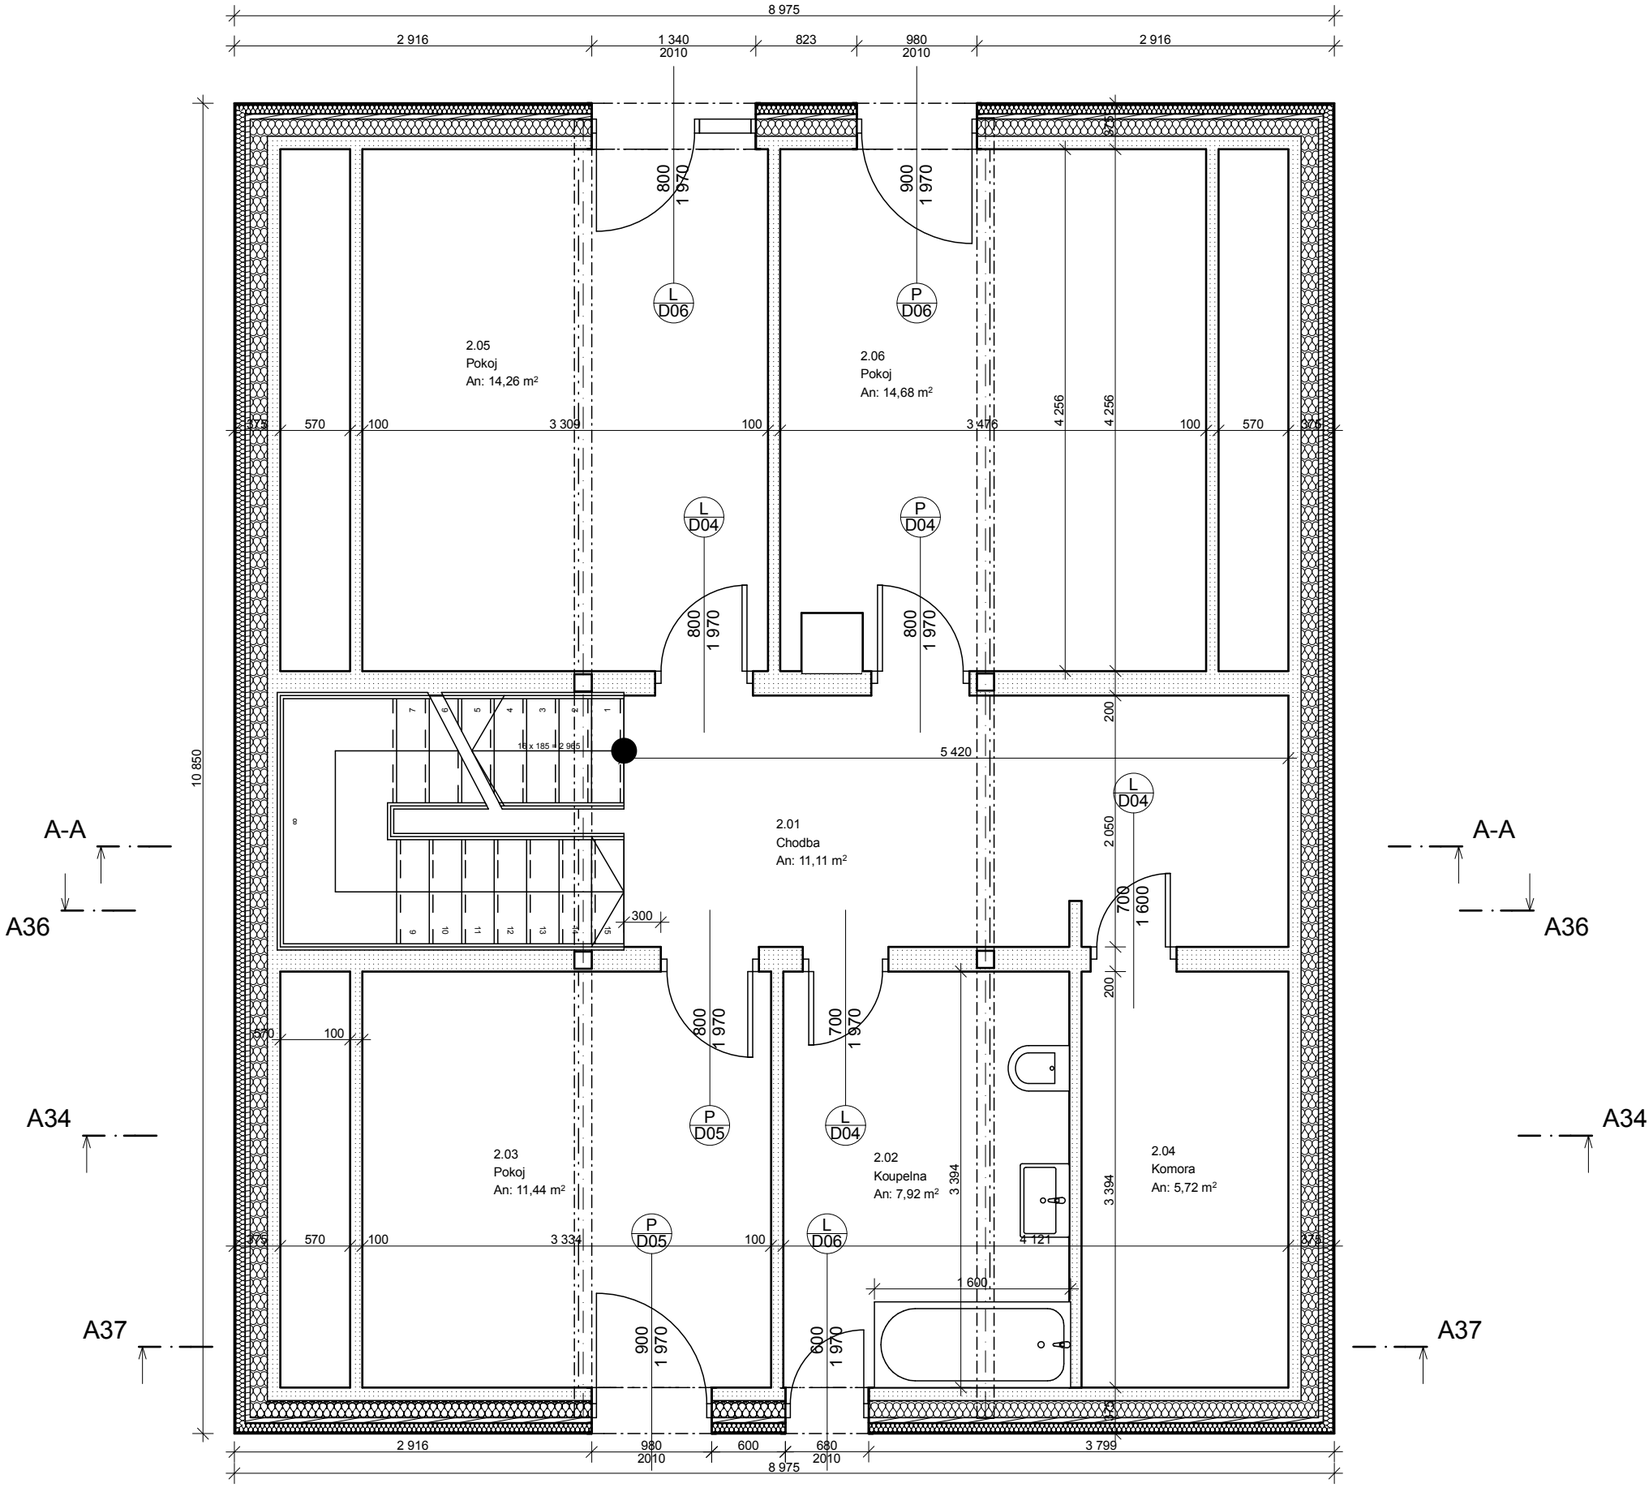

Tabulka místností 2.NP			
Č.	Název místnosti	Plocha (m2)	Materiál podlahy
2.01	Chodba	11,11	Keramická dlažba/obk...
2.02	Koupelna	7,92	Keramická dlažba/obk...
2.03	Pokoj	11,44	Keramická dlažba/obk...
2.04	Komora	5,72	Keramická dlažba/obk...
2.05	Pokoj	14,26	Keramická dlažba/obk...
2.06	Pokoj	14,68	Keramická dlažba/obk...
		65,13 m2	

LEGENDA MATERIÁLŮ

Konstrukce obvodové stěny
Fasádní systém (silikonová omítka, penetrace, lepidlo se síťovinou)
Fasádní polystyren tl. 80 mm.
Sádrovláknitá deska Vidival tl. 12 mm
Laťování s pasivní vzduchovou mezerou tl. 35 mm
Dřevěný skelet s mezilehlou mine rální izolací tl. 140 mm
Parotěsná folie s termoreflexním účinkem
Instalační mezera
Předstěna s SDK deskou typu RED GREEN se zvýšenou požární odolností
(systém knauf w623)

Sádrokartonové desky na ocelovou konstrukci

Původní terén

Beton prostý B15

Šťerkový podsyp frakce 32/64

Hydroizolace

Tepelná izolace

±0,000 = -m.n.m.
Souřadný systém: JTSK
Výškový systém: BpV

ZODP. PROJEKTANT
Ing. Vladimír Kršňák

VYPRACOVAL
Ing. Vojtěch Šebek

INVESTOR
MIchal Barták, Bellušova 1856, Praha 5, 155 00

Novostavba rodinného domu a přípojek inž. sítí.
k.ú.: Kytín, p.č.:351/16
1.1.Architektonické a stavební řešení

Půdorys 2.NP

FORMÁT	DATUM	STUPEŇ	
A3	11.2014	DSP	
MĚŘÍTKO **1:50, 1:1**		Č. VÝKRESU	**D2**

Tato projektová dokumentace je dokumentací pro stavební povolení, územní řízení nebo ohlášení stavby. Veškeré podrobnosti, neobsažené v této dokumentaci, je nutné specifikovat v rámci dokumentace pro provedení stavby.
Dodavatel je povinen překontrolovat celkový návrh z hlediska úplnosti, odborného provedení a vhodnosti pro daný účel užívání, účelné změny musí být v předstihu před zahájením stavby projednány s projektantem a investorem
Přesné rozměry je nutné ověřit dodavatelem přímo na stavbě, v průběhu realizace, v případě rozdílu dokumentace pro ohlášení a statické části, dodavatel neodkladně informuje projektanta a stavbyvedoucího, upřednostněna bude statická část projektu