


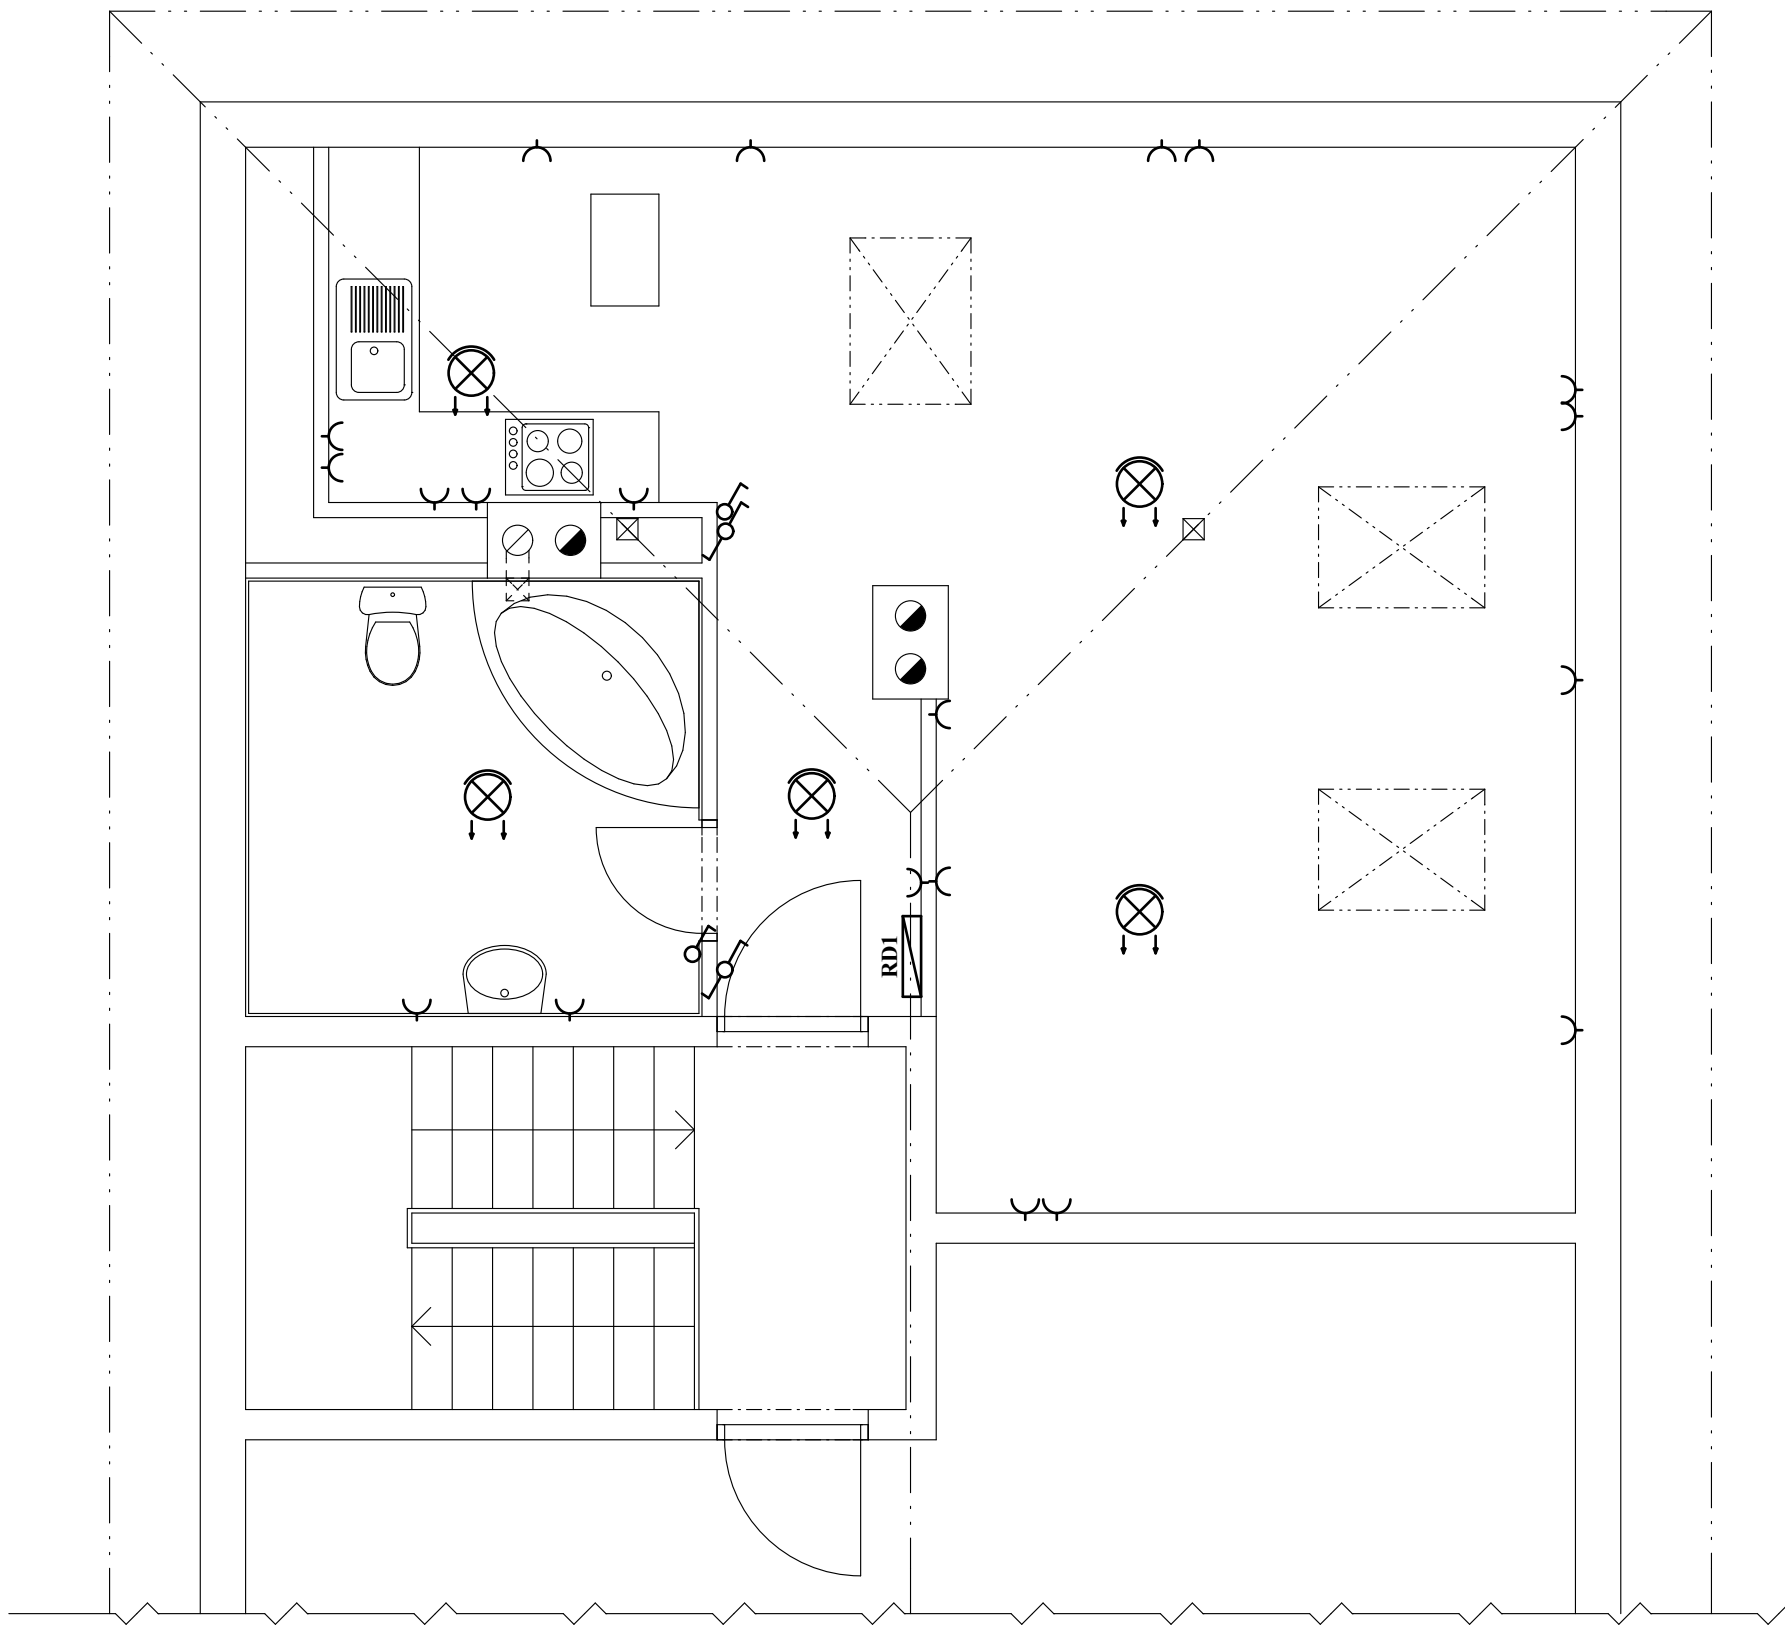

PROJEKTANT: ATELIER HESTIA s.r.o., Nový Knín 354, Nový Knín 262 03		INVESTOR: LUCIE CHOVANCOVÁ	
NÁZEV: STAVEBNÍ ÚPRAVY BD, PŮDNÍ VESTAVBA - VZNIK 1x BJ		DATUM: 05/2015	
	PŘÍLOHA: SILNOPROUDÁ ELEKTROTECHNIKA	STUPEŇ DOKUMENTACE: DSP	
		ČÁST: TECHNICA PROSTŘEDÍ STAVEB	
	MĚŘÍTKO: 1:50	Č.ČÁSTI: D1.3	Č.PŘÍLOHY: D1.3.6
	KATASTRÁLNÍ ÚZEMÍ: MNÍŠEK POD BRDY	ODPOVĚDNÁ OSOBA: ING. ŠTĚPÁN POLÁK	
PARCELNÍ ČÍSLO: 1790		VEDOUcí PROJEKTANT (HIP): ING. ŠTĚPÁN POLÁK	
OKRES: PRAHA - ZÁPAD		VYPRACOVAL: PETR CHMELÍK	