PŮDORYS 1.NP

M 1:50

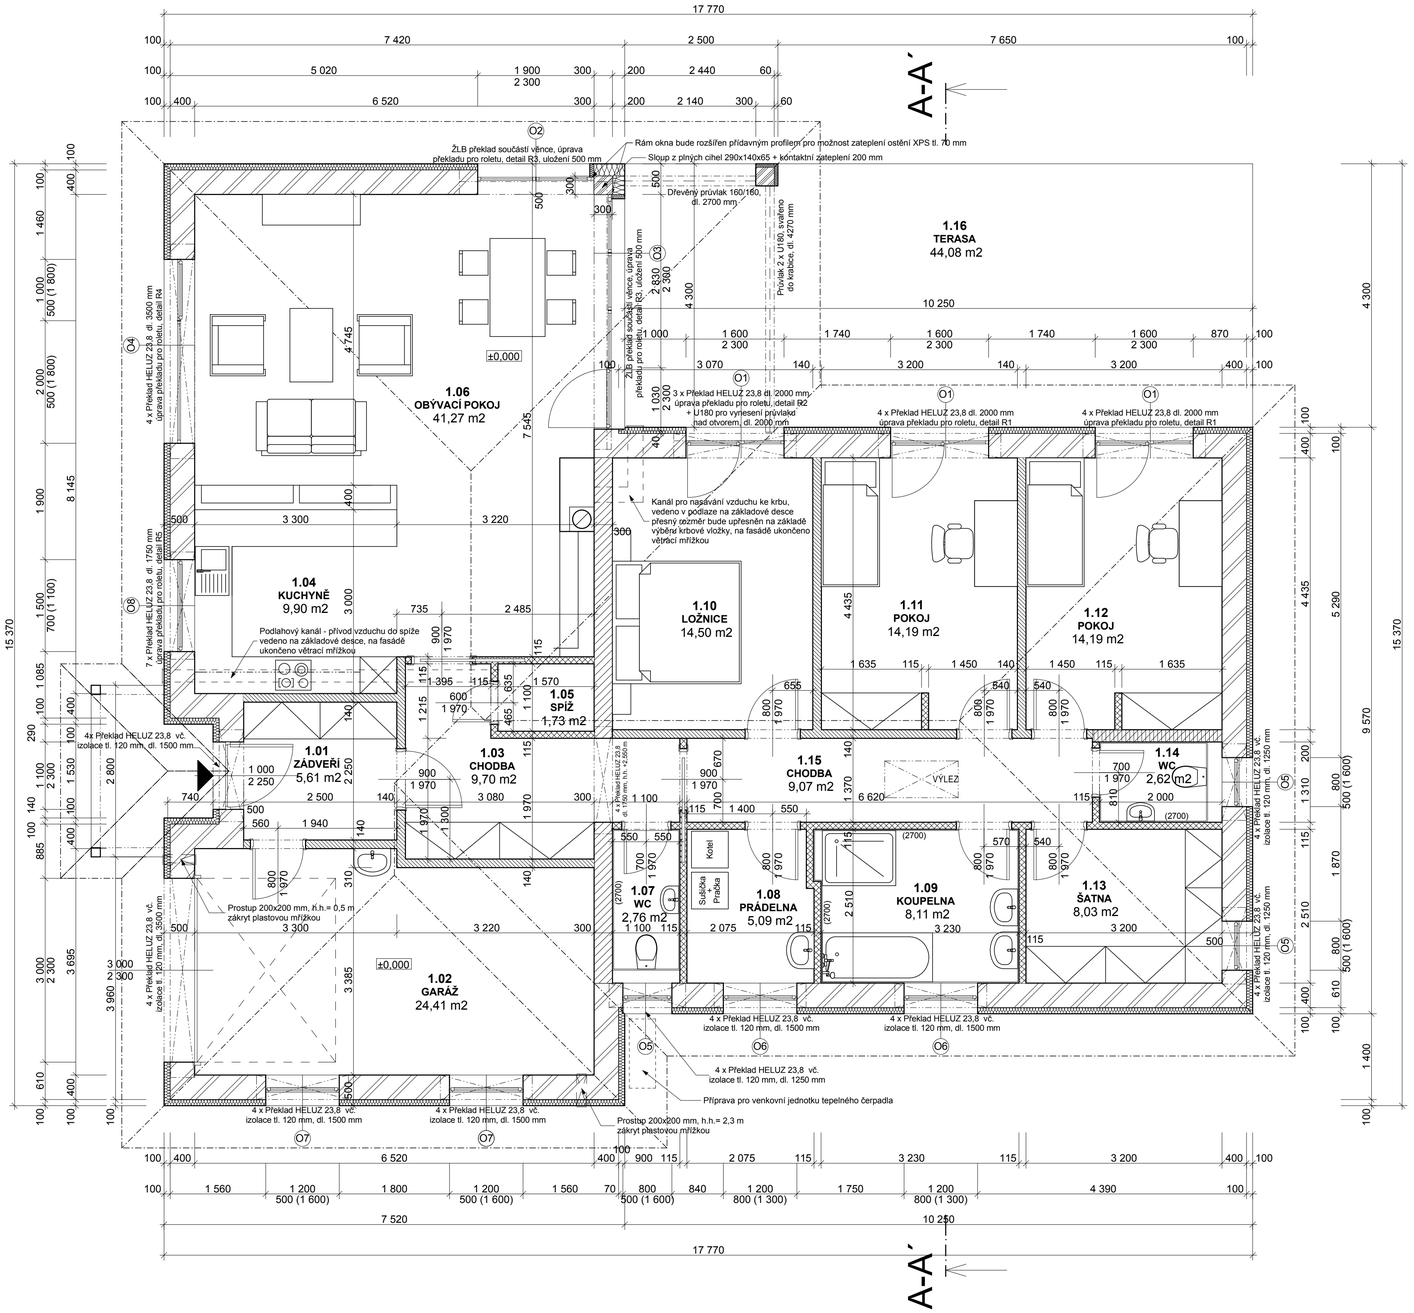

LEGENDA MÍSTNOSTÍ:

Č.	Název místnosti	Plocha(m2)	Povrch podlahy	Povrch stropu	Povrch zdí
1.01	ZÁDVEŘÍ	5,61	Keramická dlažba	SDK podhled GKB, sv.2700 mm	Omítka
1.02	GARÁŽ	24,41	Keramická dlažba	SDK podhled GKB, sv.2700 mm	Omítka
1.03	CHODBA	9,70	Keramická dlažba	SDK podhled GKB, sv.2700 mm	Omítka
1.04	KUCHYNĚ	9,90	Keramická dlažba	SDK podhled GKB, sv.2700 mm	Omítka
1.05	SPÍŽ	1,73	Keramická dlažba	SDK podhled GKB, sv.2700 mm	Omítka
1.06	OBÝVACÍ POKOJ	41,27	Keramická dlažba	SDK podhled GKB, sv.2700 mm	Omítka
1.07	WC	2,76	Keramická dlažba	SDK podhled GKB, sv.2700 mm	Keram. obklad, v=2700 mm
1.08	PRÁDELNA	5,09	Keramická dlažba	SDK podhled GKBI, sv.2700 mm	Omítka
1.09	KOUPELNA	8,11	Keramická dlažba	SDK podhled GKBI, sv.2700 mm	Keram. obklad, v=2700 mm
1.10	LOŽNICE	14,50	Podlahové PVC	SDK podhled GKB, sv.2700 mm	Omítka
1.11	POKOJ	14,19	Podlahové PVC	SDK podhled GKB, sv.2700 mm	Omítka
1.12	POKOJ	14,19	Podlahové PVC	SDK podhled GKB, sv.2700 mm	Omítka
1.13	ŠATNA	8,03	Podlahové PVC	SDK podhled GKB, sv.2700 mm	Omítka
1.14	WC	2,62	Keramická dlažba	SDK podhled GKB, sv.2700 mm	Keram. obklad, v=2700 mm
1.15	CHODBA	9,07	Keramická dlažba	SDK podhled GKB, sv.2700 mm	Omítka
1.15	TERASA	44,08	Zámková dlažba		

LEGENDA MATERIÁLŮ

- NOSNÁ TVÁRNICE HELUZ STI, tl. 400 mm
- NOSNÁ TVÁRNICE HELUZ, tl. 300 mm
- PŘÍČKOVKY HELUZ, tl. 140 mm
- PŘÍČKOVKY HELUZ, tl. 115 mm
- NOSNÉ SLOUPY Z CP 290x140x65 mm
- AKUSTICKÉ TVÁRNICE HELUZ AKU 20, tl. 200 mm
- HLAVNÍ VSTUP DO OBJEKTU

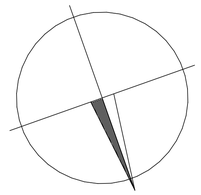

POZNÁMKY:

- VĚTRÁNÍ GARÁŽE PŘIROZENÉ PRŮVĚTRNÍKY NA FASÁDĚ KRYTÉ MŘÍŽKOU
-
- PŘECHODOVÁ SPÁRA MEZI NÁŠLAPNÝMI POVRCHY PODLAH BUDE OPATŘENA PŘECHODOVOU LIŠTOU
- DO KOUPLEN A PRÁDELNY POUŽÍT SDK DESKU DO VLHKÉHO PROSTŘEDÍ
- V KOUPELNĚ, PRÁDELNĚ A OBOU WC POUŽÍT CHEMICKOU IZOLACI POD DLAŽBU, DÁLE NA VÝŠKU SPRCH. KOUTU A V MÍSTĚ VANY
- PŘED VÝROBOU OKEN A DVEŘÍ ZAMĚŘÍ DODAVATEL SKUTEČNÝ STAV OTVORŮ NA STAVBĚ
- VE VŠECH MÍSTNOSTECH BUDE PROVEDEN SDK PODHLED
- POZEDNÍ VĚNEC Š=210 mm, v=250 mm Z BETONU C 25/30
- VÝZTUŽ VĚNCE 4xR12 + TŘMÍNKY R6/200, ÚPRAVA NAD JEDNOTLIVÝMI OTVORY VIZ DETAILY PŘEKLADŮ R1 - R5
- NAD OKNEM O4 A NAD GARÁŽOVÝMI VRATY BUDE VÝZUŽ VĚNCE 6xR12 + TŘMÍNKY R6/200, PŘIDANÁ VÝZTUŽ BUDE V DÉLCE MIN. 5 m
- 1 ŘADA CIHEL BUDE ZALOŽENA Z TVÁRNIC HELUZ TL. 300 mm VYSYPANÝCH PERLITEM, DLE TECHNOLOGICKÉHO PŘEDPISU VÝROBCE

ZMĚNA PROJEKTU Č. 1 - leden 2013

±0,000 = 550,56 m.n.m. , Souřadnicový systém JTSK. Výškový systém Balt p.v.

Autor : **Ing. Jiří Mach**	Vypracoval : **Ing. Jiří Mach**	**Ing. Jiří Mach** **Autorizovaný inženýr pro pozemní stavby** **Pod Haldou 454** **261 01, Příbram 7** **tel.: 724 145 542** **e-mail: mach.pb@seznam.cz**
Investor : **Ing. Jiří Labuda, Petra Labudová - Cihlářská 115, Příbram IV**		
Okres : Příbram	Kat.území : Příbram	
Akce : *Novostavba rodinného domu na parcele p.č. 4337/97*		Formát: **A1** Datum: **30.6.2012** Stupeň: **DSP** Profese: **AS** Číslo zakázky: **01/2012**
Obsah : *Půdorys 1. NP*		Měřítko: **1 : 50** Výkres č. v3