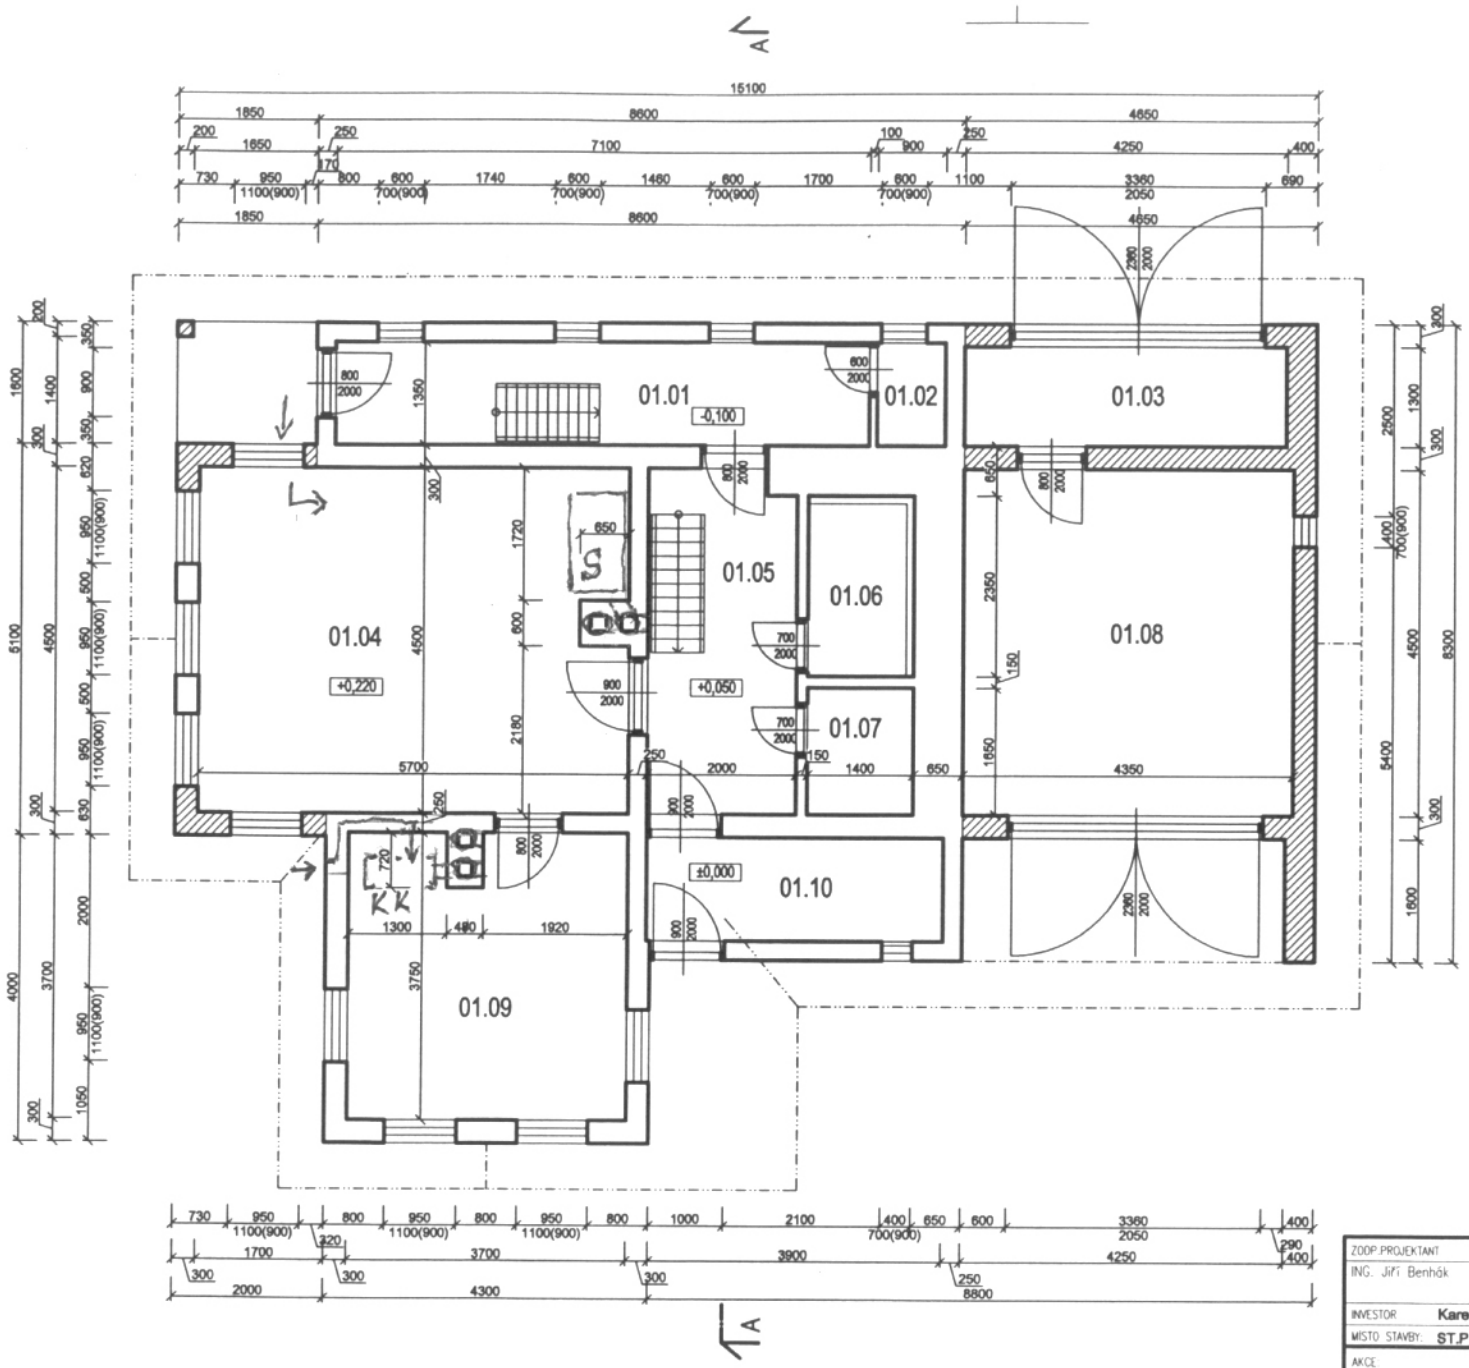

TABULKA MÍSTNOSTÍ

Č.M.	POPIS MÍSTNOSTI	PLOCHA m²	PODLAHA	POZNÁMKA
01.01	CHODBA	9,6	BETON	-
01.02	SUCHÉ WC	1,2	BETON	-
01.03	SKLAD DŘEVA	5,5	BETON	-
01.04	OBYTNÁ KUCHYNĚ	25,3	DŘEVĚNÁ LAMINÁTOVÁ	-
01.05	PŘEDSÍŇ	8,9	DŘEVĚNÁ LAMINÁTOVÁ	-
01.06	SKLAD	2,6	BETONOVÁ	-
01.07	SPÍŽ	2,3	BETONOVÁ	-
01.08	DÍLNA	19,6	BETONOVÁ	-
01.09	POKOJ	13,5	DŘEVĚNÁ LAMINÁTOVÁ	-
01.10	LYŽÁRNA	5,3	BETON	-

LEGENDA:

- NOVÉ KONSTRUKCE
- PŮVODNÍ KONSTRUKCE
- PLOCHA ZMĚNY

S - sporák - 01.04
KK - krbová kamna - 01.09
na dřevo

ZODP.PROJEKTANT: ING. Jiří Benhák	PROJEKTANT: ING. Jiří Benhák	VYPRACOVAL: Ing. Jiří Benhák	Ing. JIŘÍ BENHÁK, Lučany nad Nisou 579, 466 71, TEL.: 775 26 34 09, e-mail: benhak@volny.cz
INVESTOR: Karel Bendl, Holečkova 42, Praha 5			
MÍSTO STAVBY: ST.P.Č. 280/2, P.P.Č. 1627/10,K.Ú.LUČANY N.N.			
AKCE: Rekonstrukce rekreační chalupy č.p. 38, Lučany n.N. — ZMĚNA STAVBY PŘED DOKOČENÍM		DATUM: 03/2013	
		FORMÁT: A4	
		STUPEŇ: DSP	
		PROFESE: Stavební	
OBSAH VÝKRESU: PŮDORYS PŘÍZEMÍ		MĚŘÍTKO: 1:100	ČÍS.VÝKR.: 3