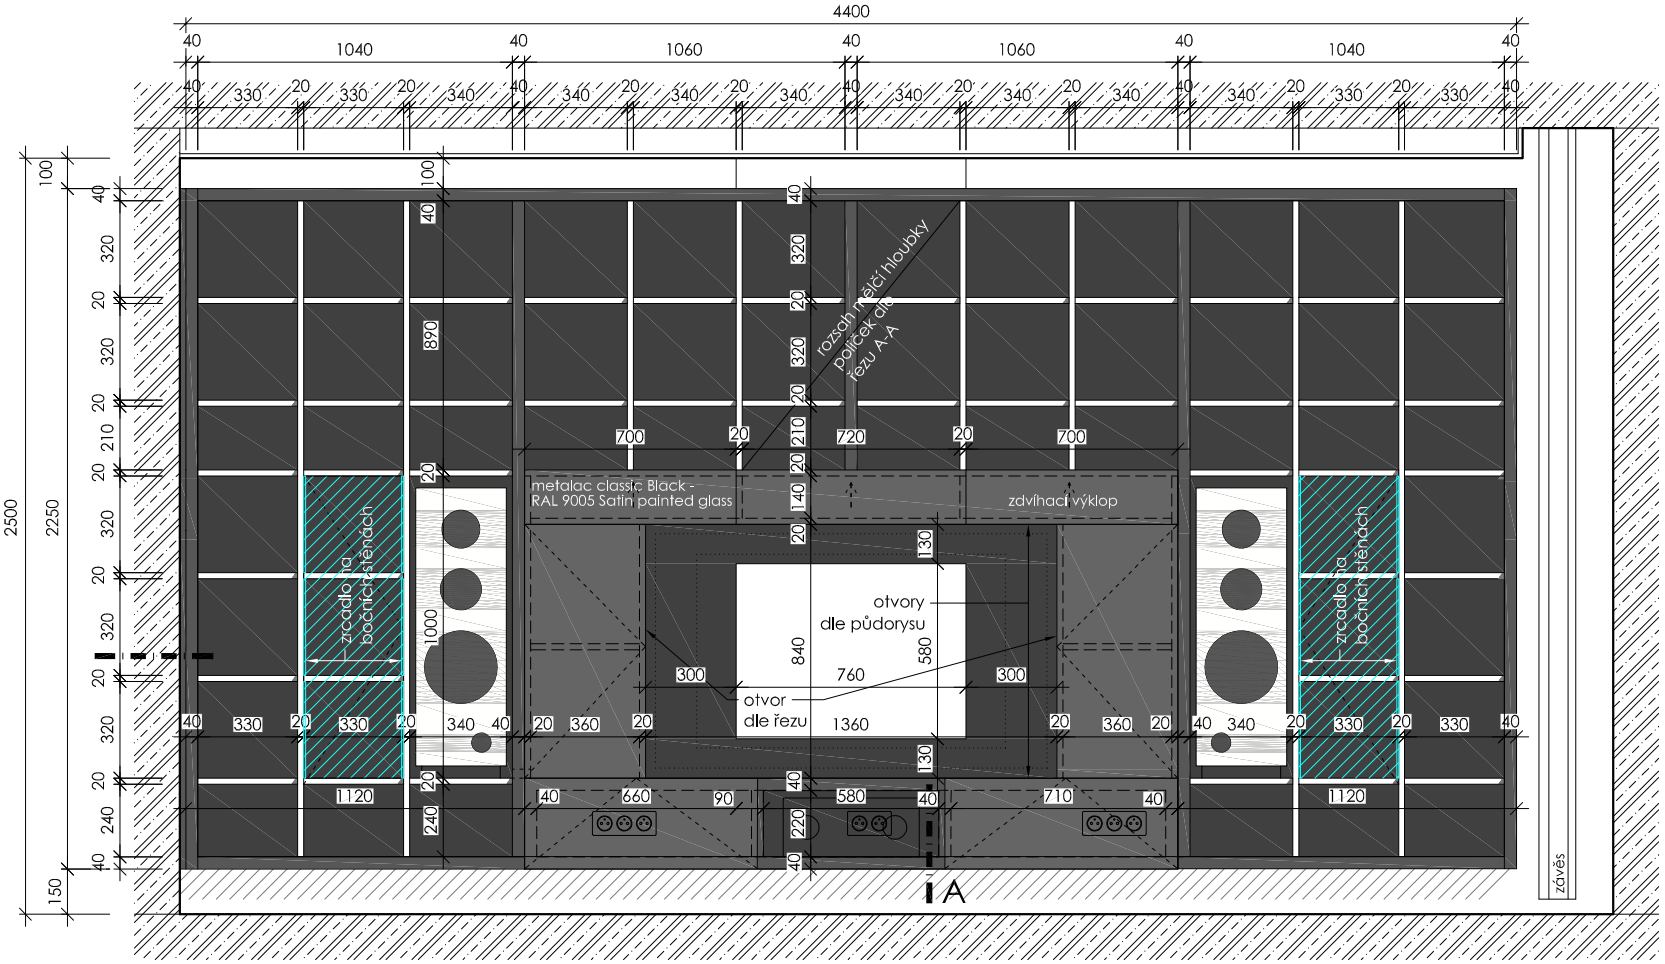

POHLED

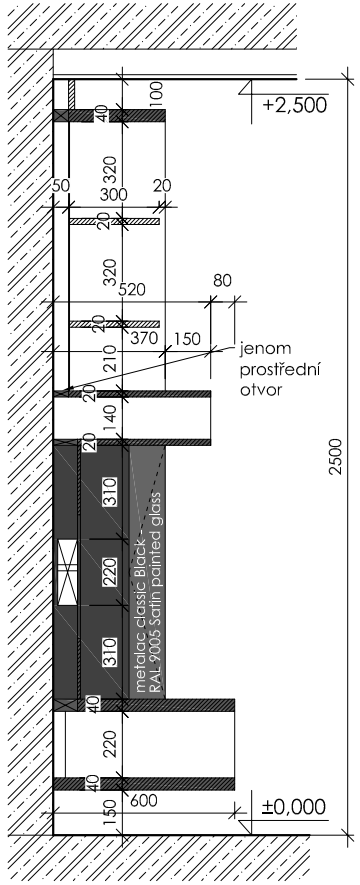

ŘEZ A-A

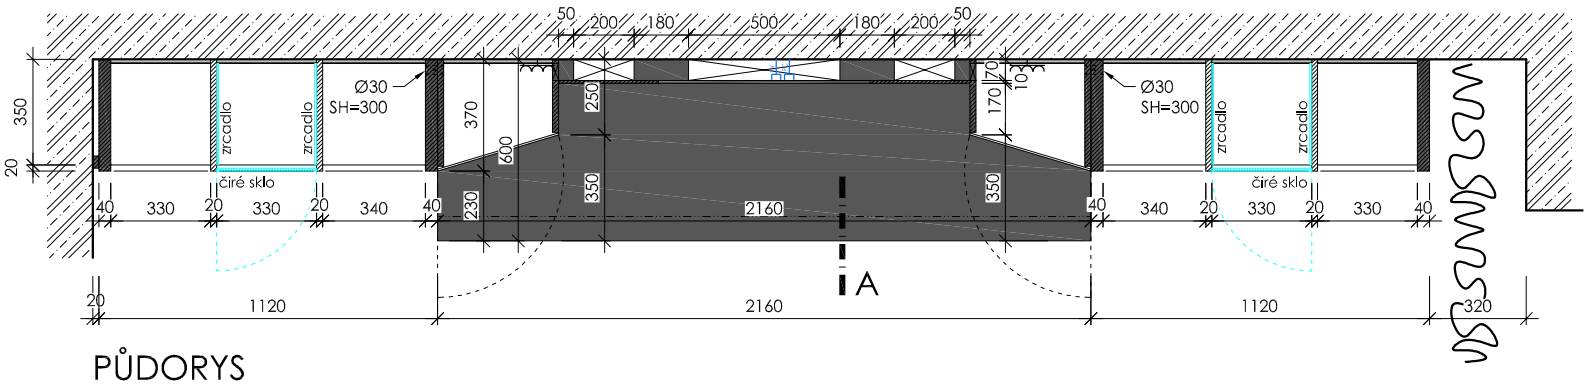

PŮDORYS

MATERIÁL
- korpus: 36mm lamino - černá mat; 18mm lamino - bílá mat
- dvířka: metalac classic Black - RAL 9005 Satin painted glass; sklo čiré
- záda: černá mat

POZNÁMKY
- před započetím práce nutno zaměřit na místě
- k veškerým povrchovým úpravám bude předložen vzorek materiálového a barevného řešení ke schválení

KLAPÁLKOVA 17, 149 00 PRAHA 4

STĚNA DO OBÝVACÍHO POKOJE / M 1:25

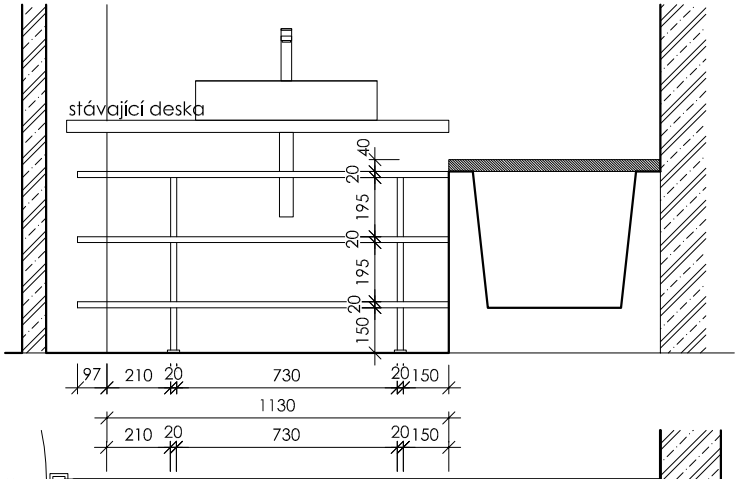

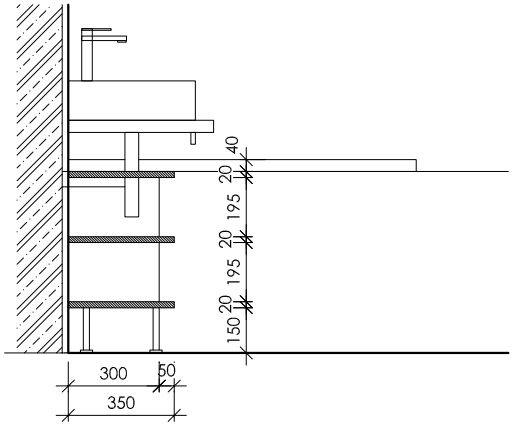

MATERIÁL

- korpus	18mm MDF - lak černý mat
- deska na vanu	36mm MDF - lak černý mat
	silikonové podložky

POZNÁMKY
- před započetím práce nutno zaměřit na místě
- k veškerým povrchovým úpravám bude předložen vzorek materiálového a barevného řešení ke schválení

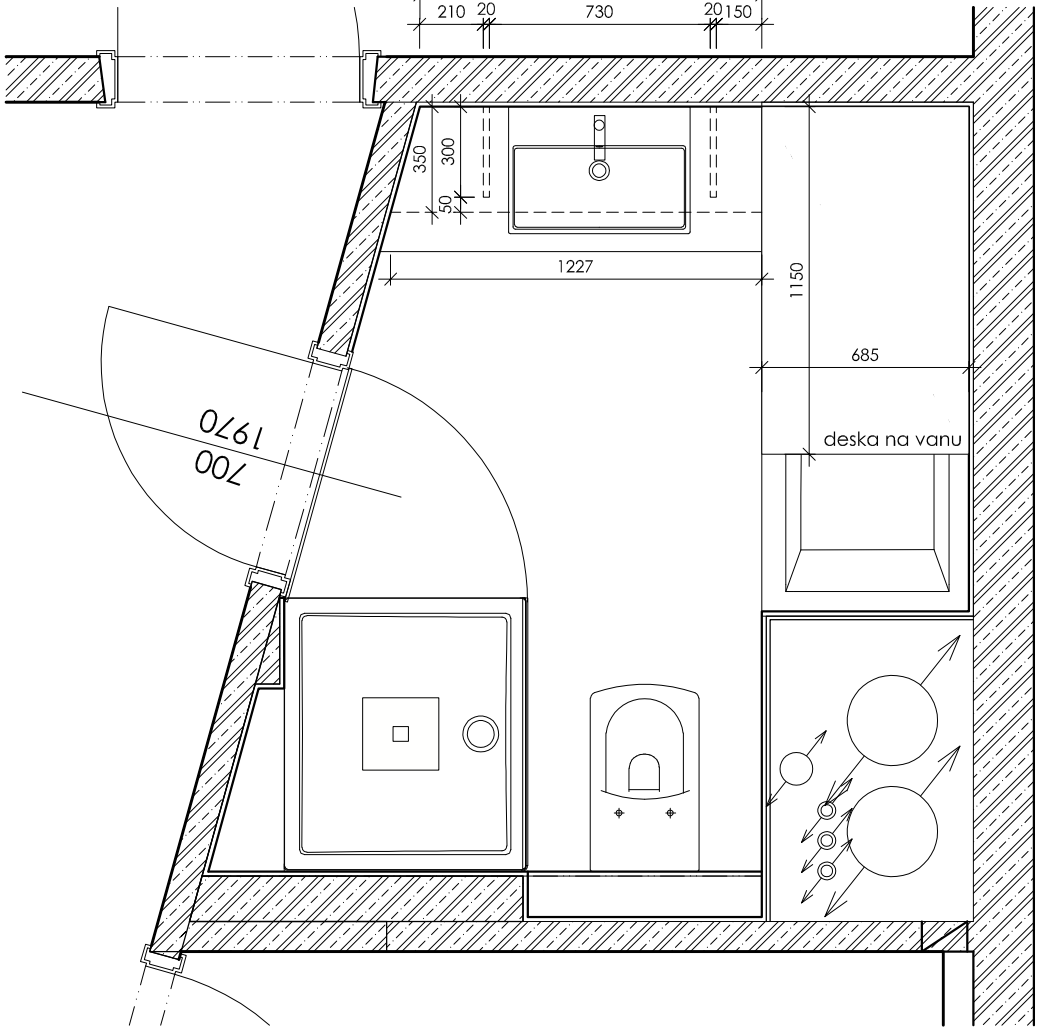

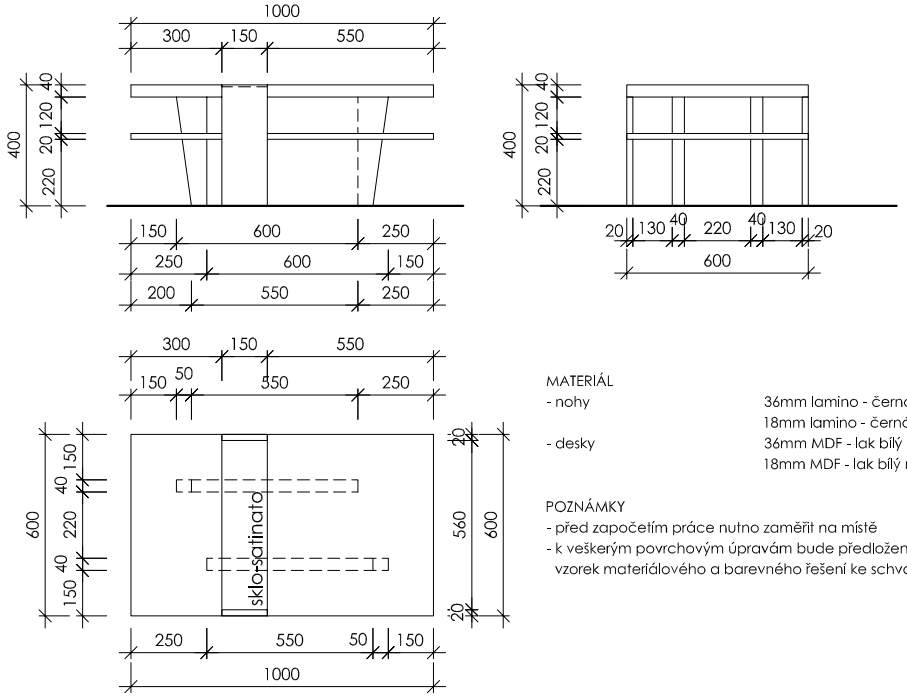

MATERIÁL

- nohy	36mm lamino - černá mat
	18mm lamino - černá mat
- desky	36mm MDF - lak bílý mat
	18mm MDF - lak bílý mat

POZNÁMKY
- před započetím práce nutno zaměřit na místě
- k veškerým povrchovým úpravám bude předložen vzorek materiálového a barevného řešení ke schválení

KLAPÁLKOVA 17, 149 00 PRAHA 4

POLICE POD UMYVADLO / KONFERENČNÍ STOLEK / M 1:25

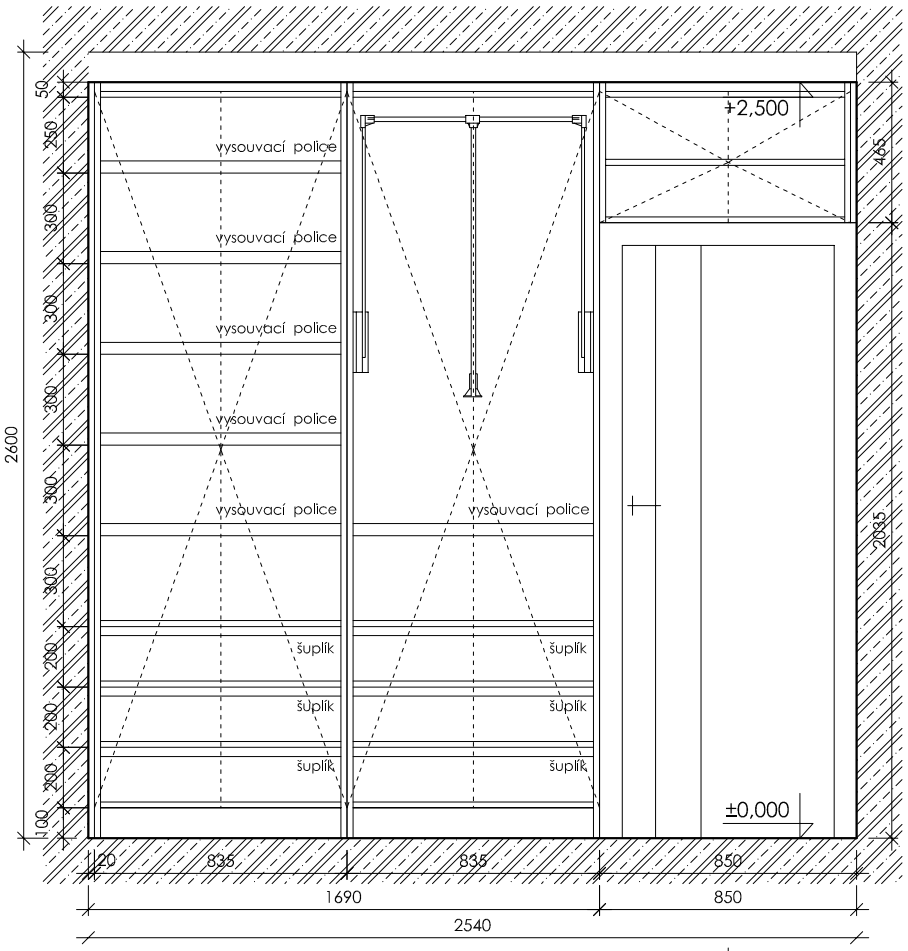

MATERIÁL
- korpus — 36mm lamino - černá mat; 18mm lamino - bílá mat
- záda — černá mat

POZNÁMKY
- před započetím práce nutno zaměřit na místě
- k veškerým povrchovým úpravám bude předložen vzorek materiálového a barevného řešení ke schválení

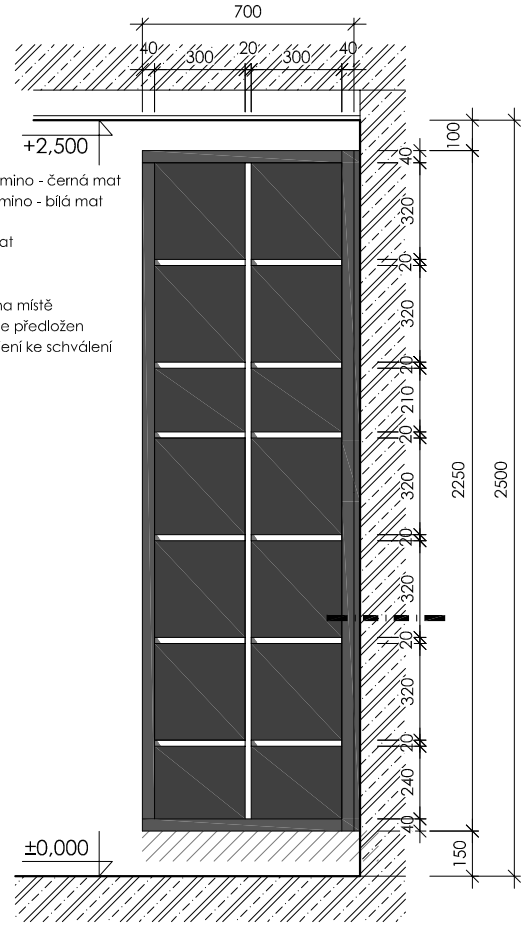

POHLED

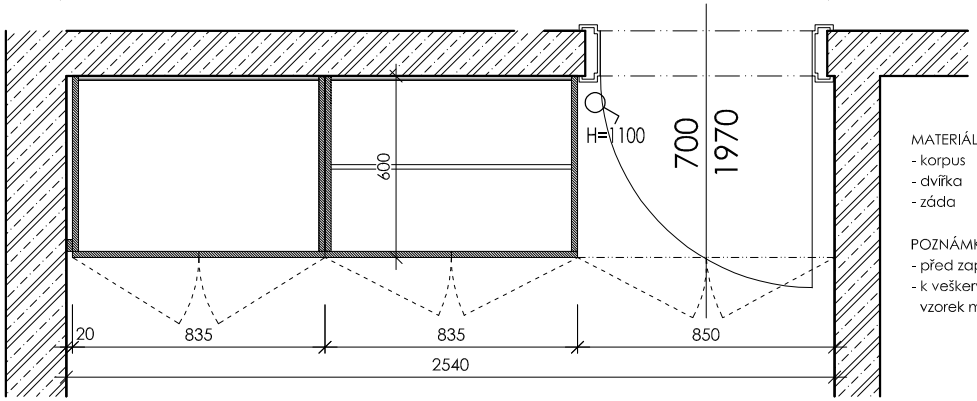

MATERIÁL
- korpus — 18mm lamino - černá mat
- dvířka — 18mm lamino - bělený dub
- záda — bílá mat

POZNÁMKY
- před započetím práce nutno zaměřit na místě
- k veškerým povrchovým úpravám bude předložen vzorek materiálového a barevného řešení ke schválení

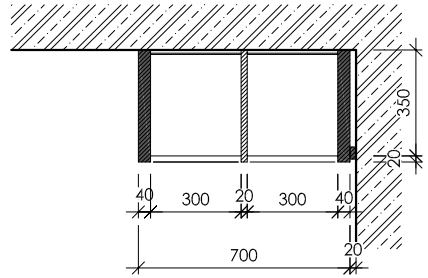

PŮDORYS

KLAPÁLKOVA 17, 149 00 PRAHA 4

ŠATNÍ SKŘÍŇ / KNIHOVNA / M 1:25

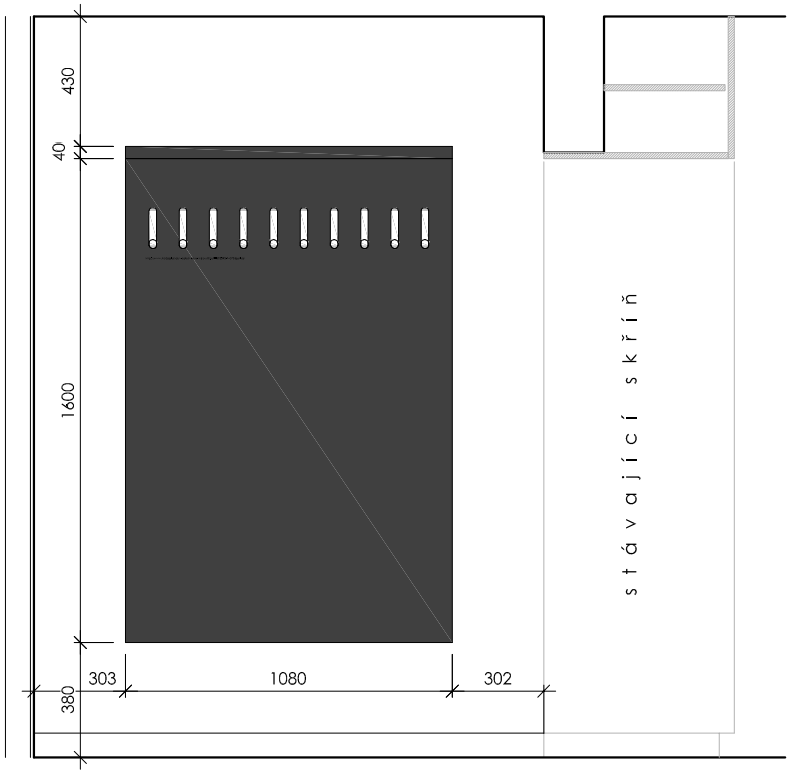

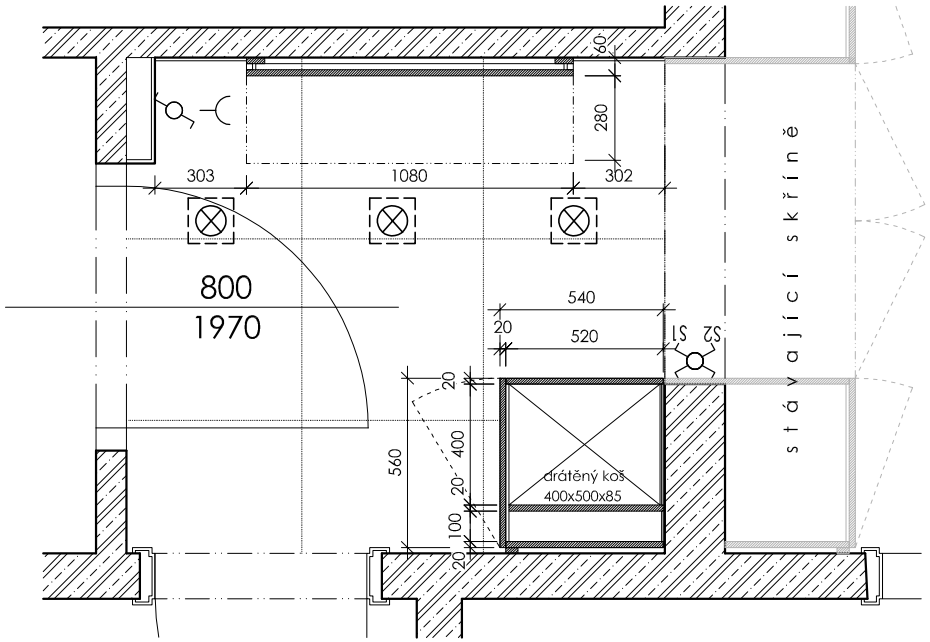

MATERIÁL

- korpus	18mm lamino - černá mat
- dvířka	18mm lamino - černá mat na horní část botníku nalepit zrcadlo

POZNÁMKY
- před započetím práce nutno zaměřit na místě
- k veškerým povrchovým úpravám bude předložen vzorek materiálového a barevného řešení ke schválení

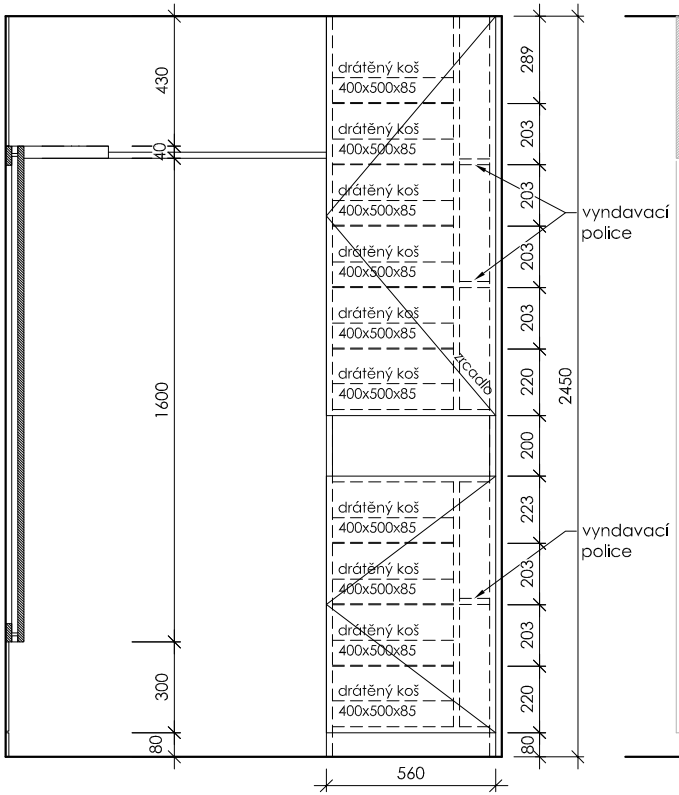

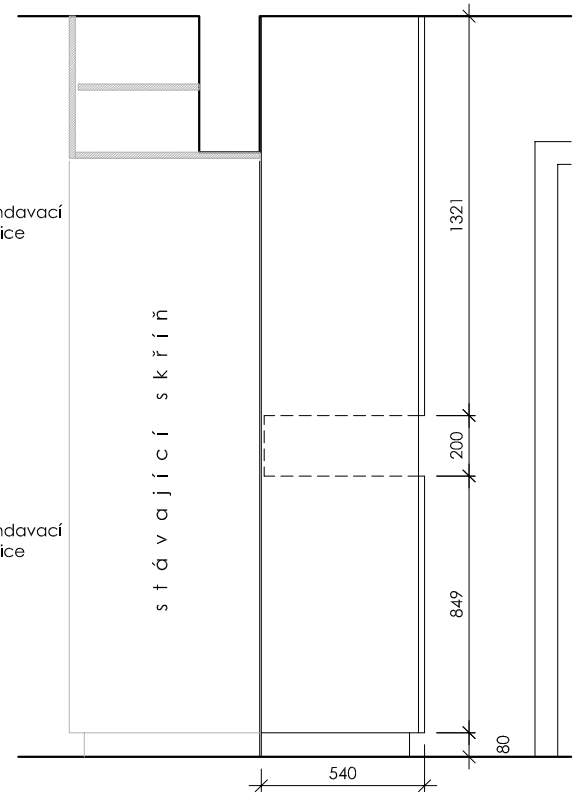

KLAPÁLKOVA 17, 149 00 PRAHA 4

VĚŠÁK / BOTNÍK / M 1:25