REZ VJEZDEM MATHONOVA 22a 1:50

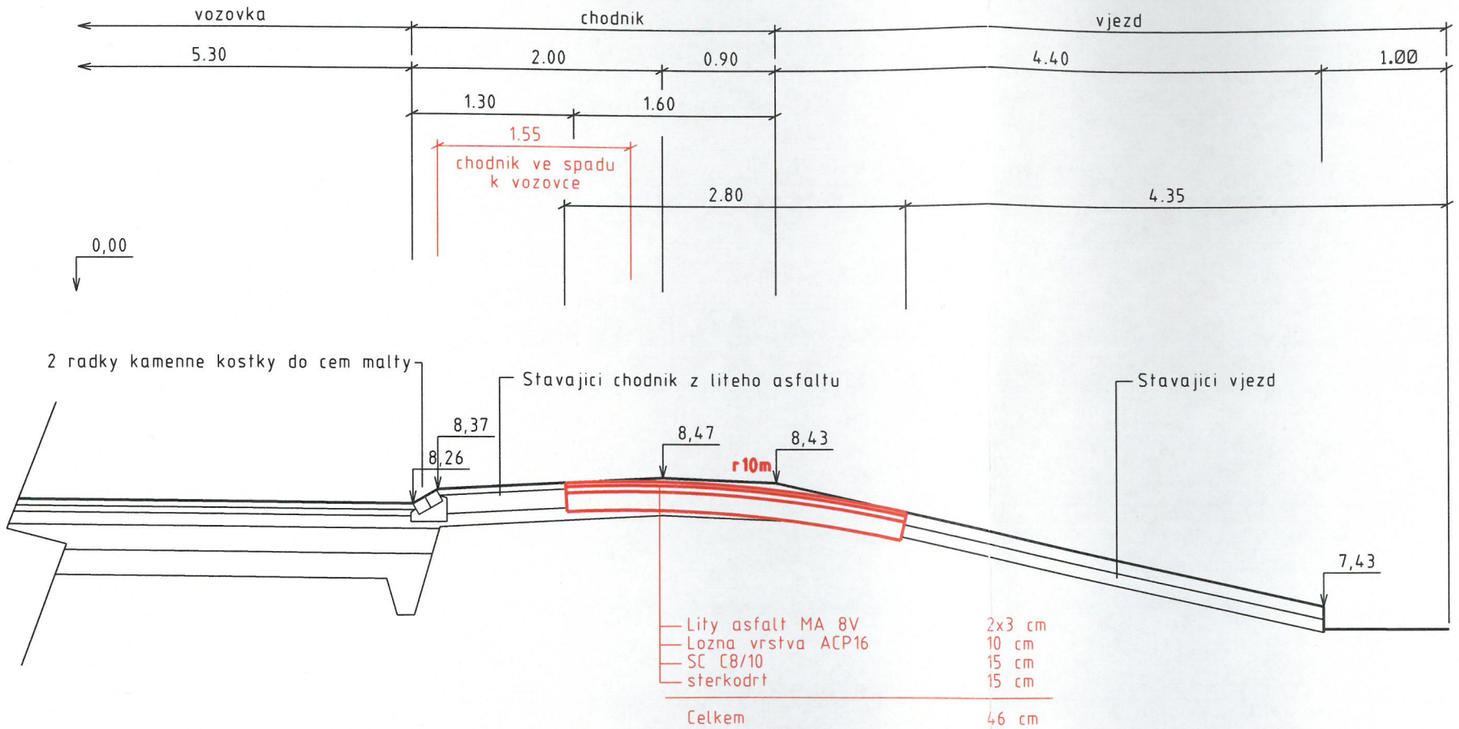

INVESTOR: Vladimír Sedlařík	ÚŘAD: ÚMČ města Brna, Brno sever		
VYPRACOVAL: Vladimír Sedlařík	KÚ: Černá Pole	ÚČEL	STAV.POVOL.
ÚPRAVA VJEZDU MATHONOVA 22a		DATUM	06/2016
		FORMÁT	2A4
ŘEZ VJEDEM DO DOMU MATHONOVA 22a		MĚŘÍTKO 1:50	

SITUACE VJEZDU DO DOMU MATHONOVA 22a

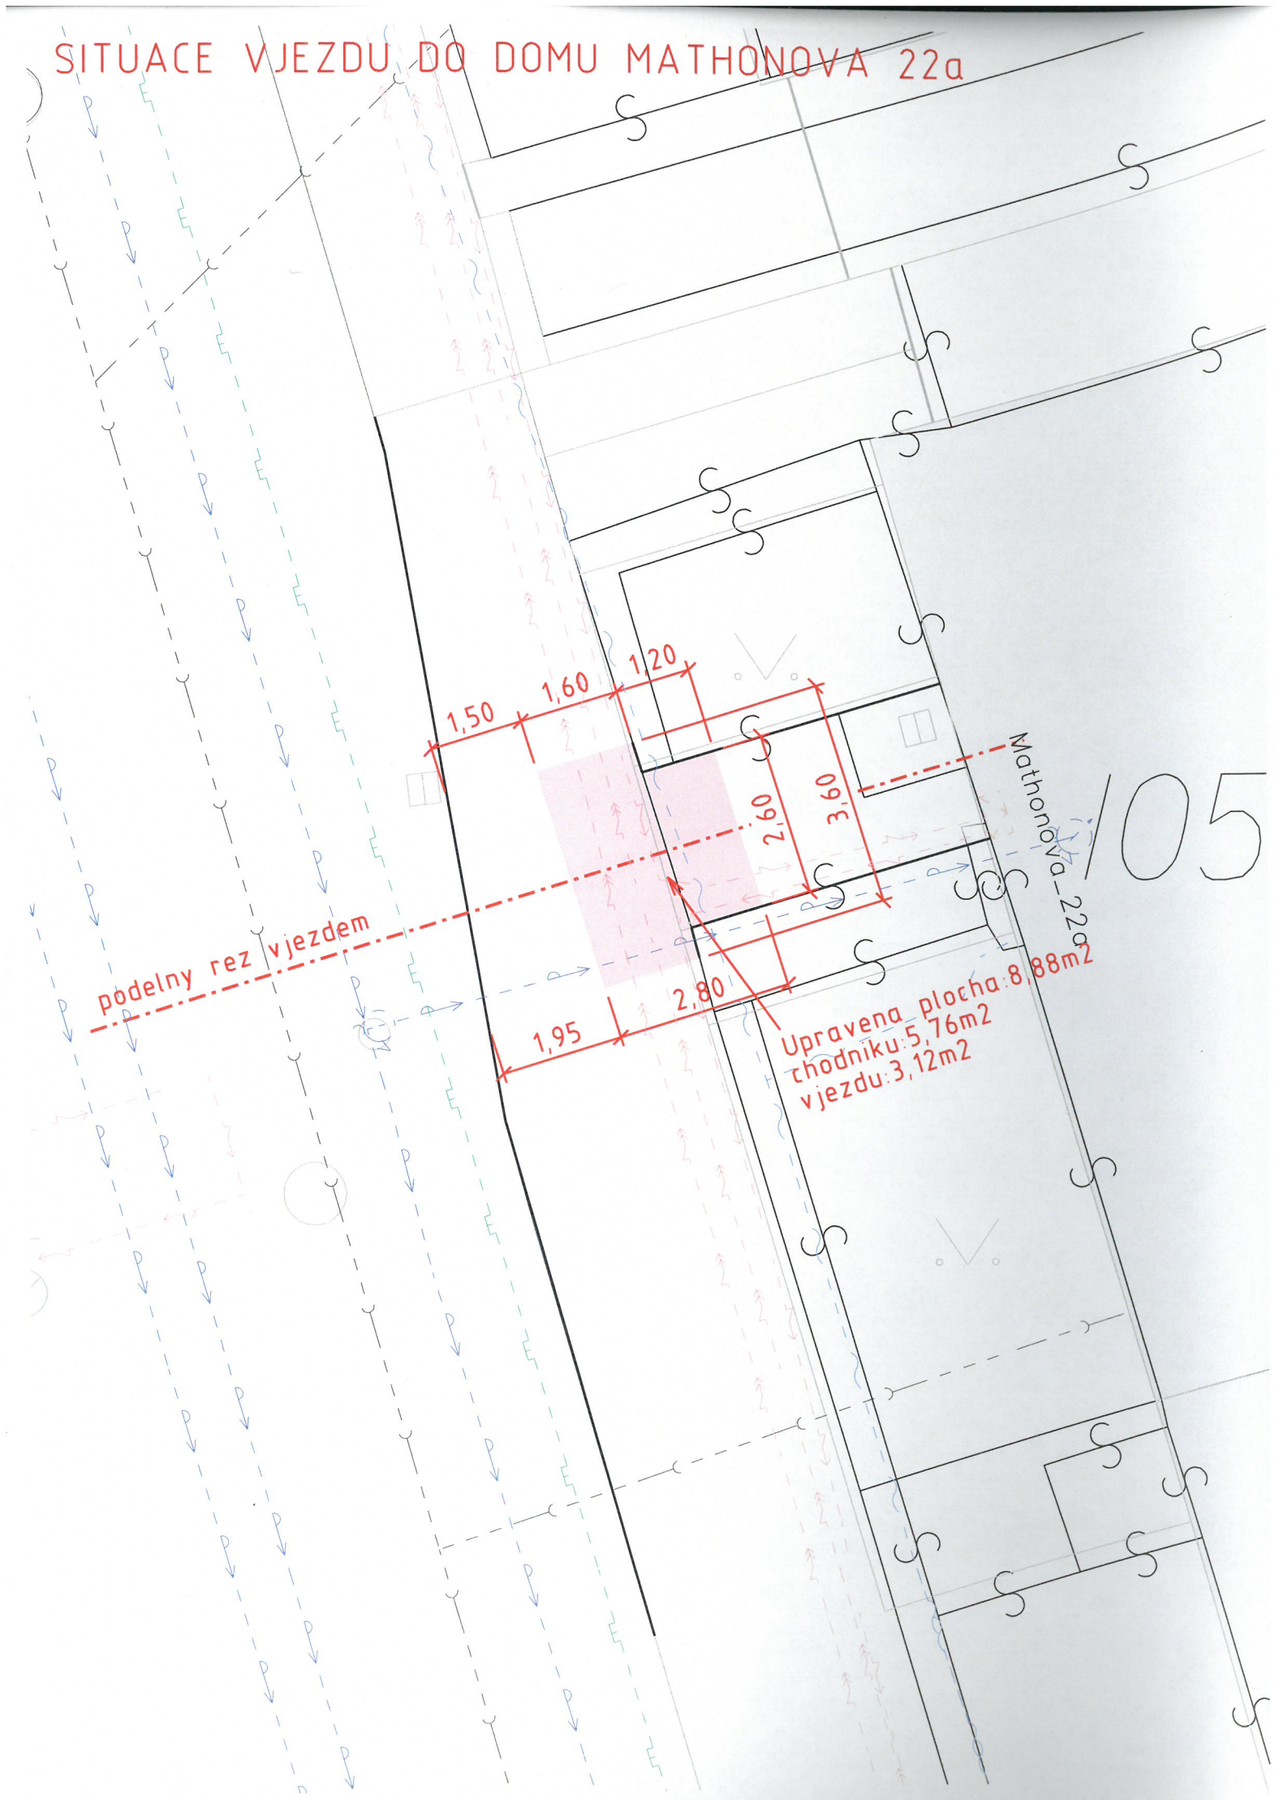

/05

LEGENDA:

- Stavajici obruby
- Plocha upravy vjezdu
- Stavajici vedeni E.on
- Stavajici vedeni vodovod
- Stavajici vedeni sdelovaci

Vzhledem ke skutecnosti, ze uprava bude provedena v mocnosti stavajici konstrukce chodniku, nebude do inzenyrskych siti zasazeno.

INVESTOR: Vladimír Sedlařík	ÚŘAD: ÚMČ města Brna, Brno sever		
VYPRACOVAL: Vladimír Sedlařík	KÚ: Černá Pole	ÚČEL	STAV.POVOL.
ÚPRAVA VJEZDU MATHONOVA 22a		DATUM	06/2016
		FORMÁT	2A4
SITUACE		MĚŘÍTKO 1:100	